


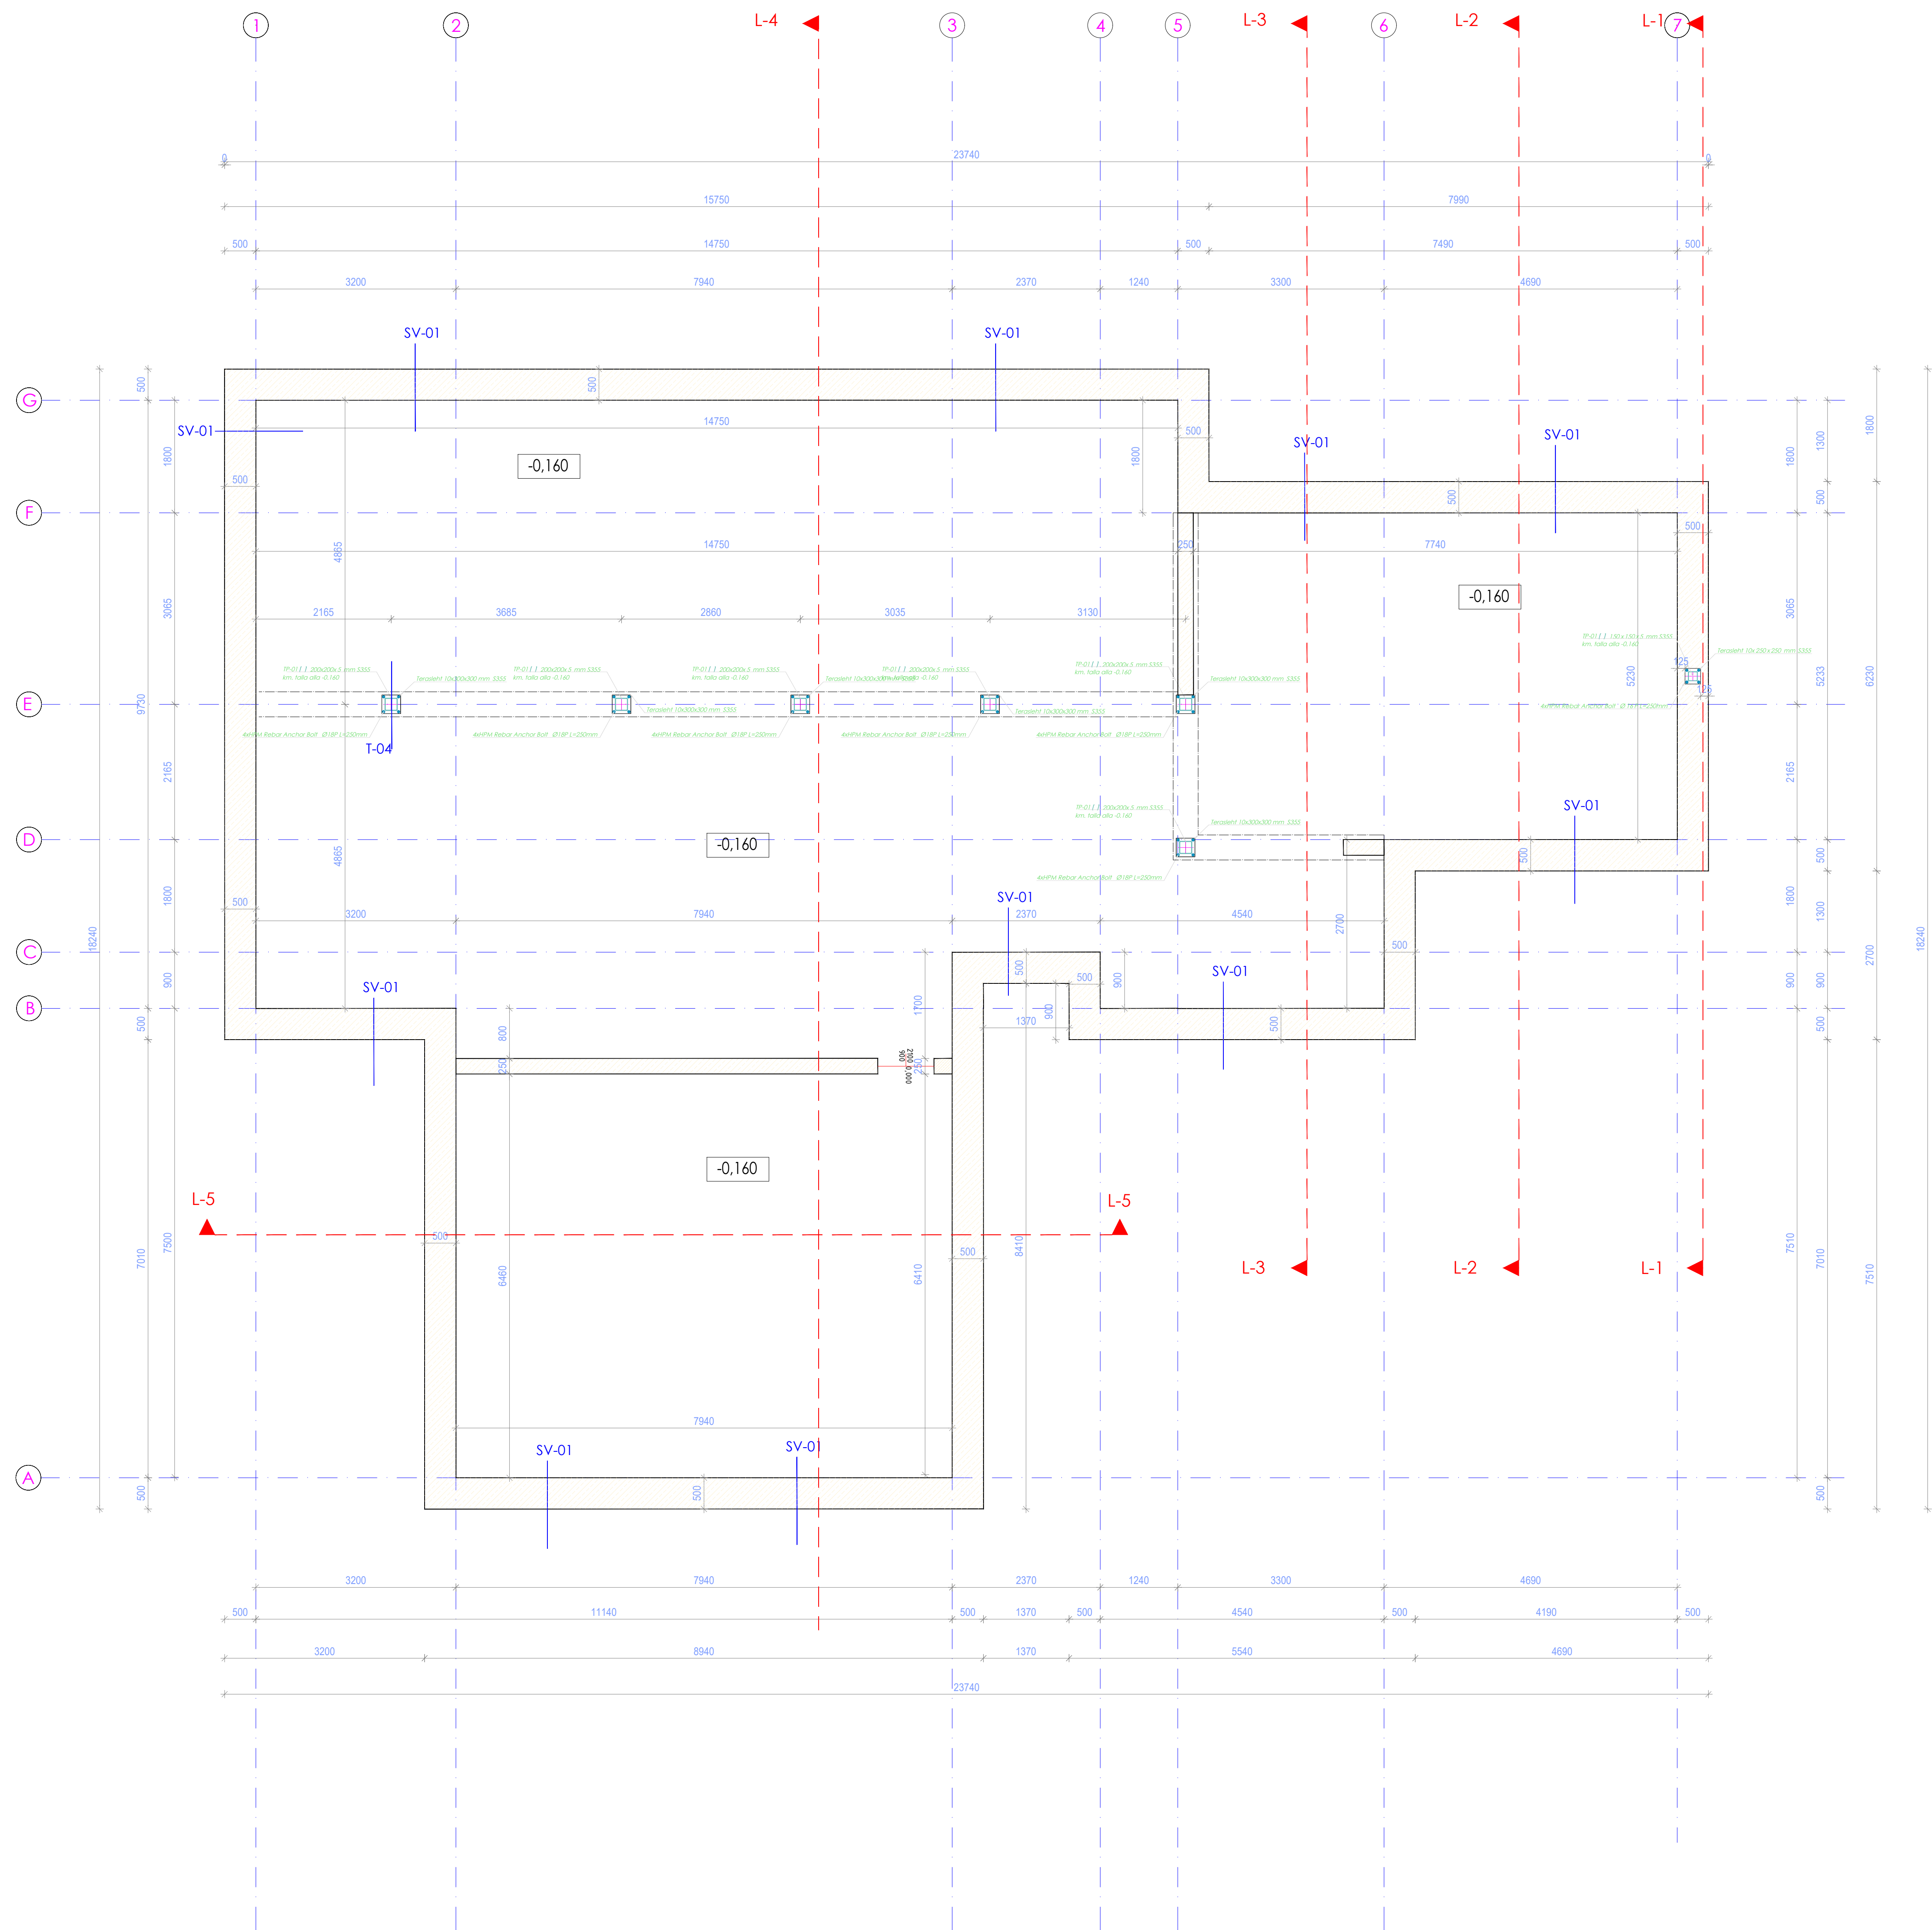

- Märkused:
- Suhtelisele kõrgusmärgile +0,000:ABS=5,10
 - Vundamendid rajada tihendatud killustikalusele 200mm
 - Vundament armeerida üksikvarrastega, mis on seotud võrkude vastavalt armeerimisjoonistele.
 - Armatuuri kaltseskiht valida vastavalt keskkonnaklassile, kui joonisel ei ole märgitud teisiti.
 - Armatuur jätkata ülekattega 40xØ. Nurkades ja liidetes jätkata L-kujulise armatuuringa (B500B).
 - Vundamenditaldmikud: Betoon: keskkonnaklass XC2. Betoon C 25/30 - Armatuur: B500B
 - Killustikaluse tihedus $\rho_t=97$, $E_t=60\text{MPa}$, üldine def moodul min 100MPa.