


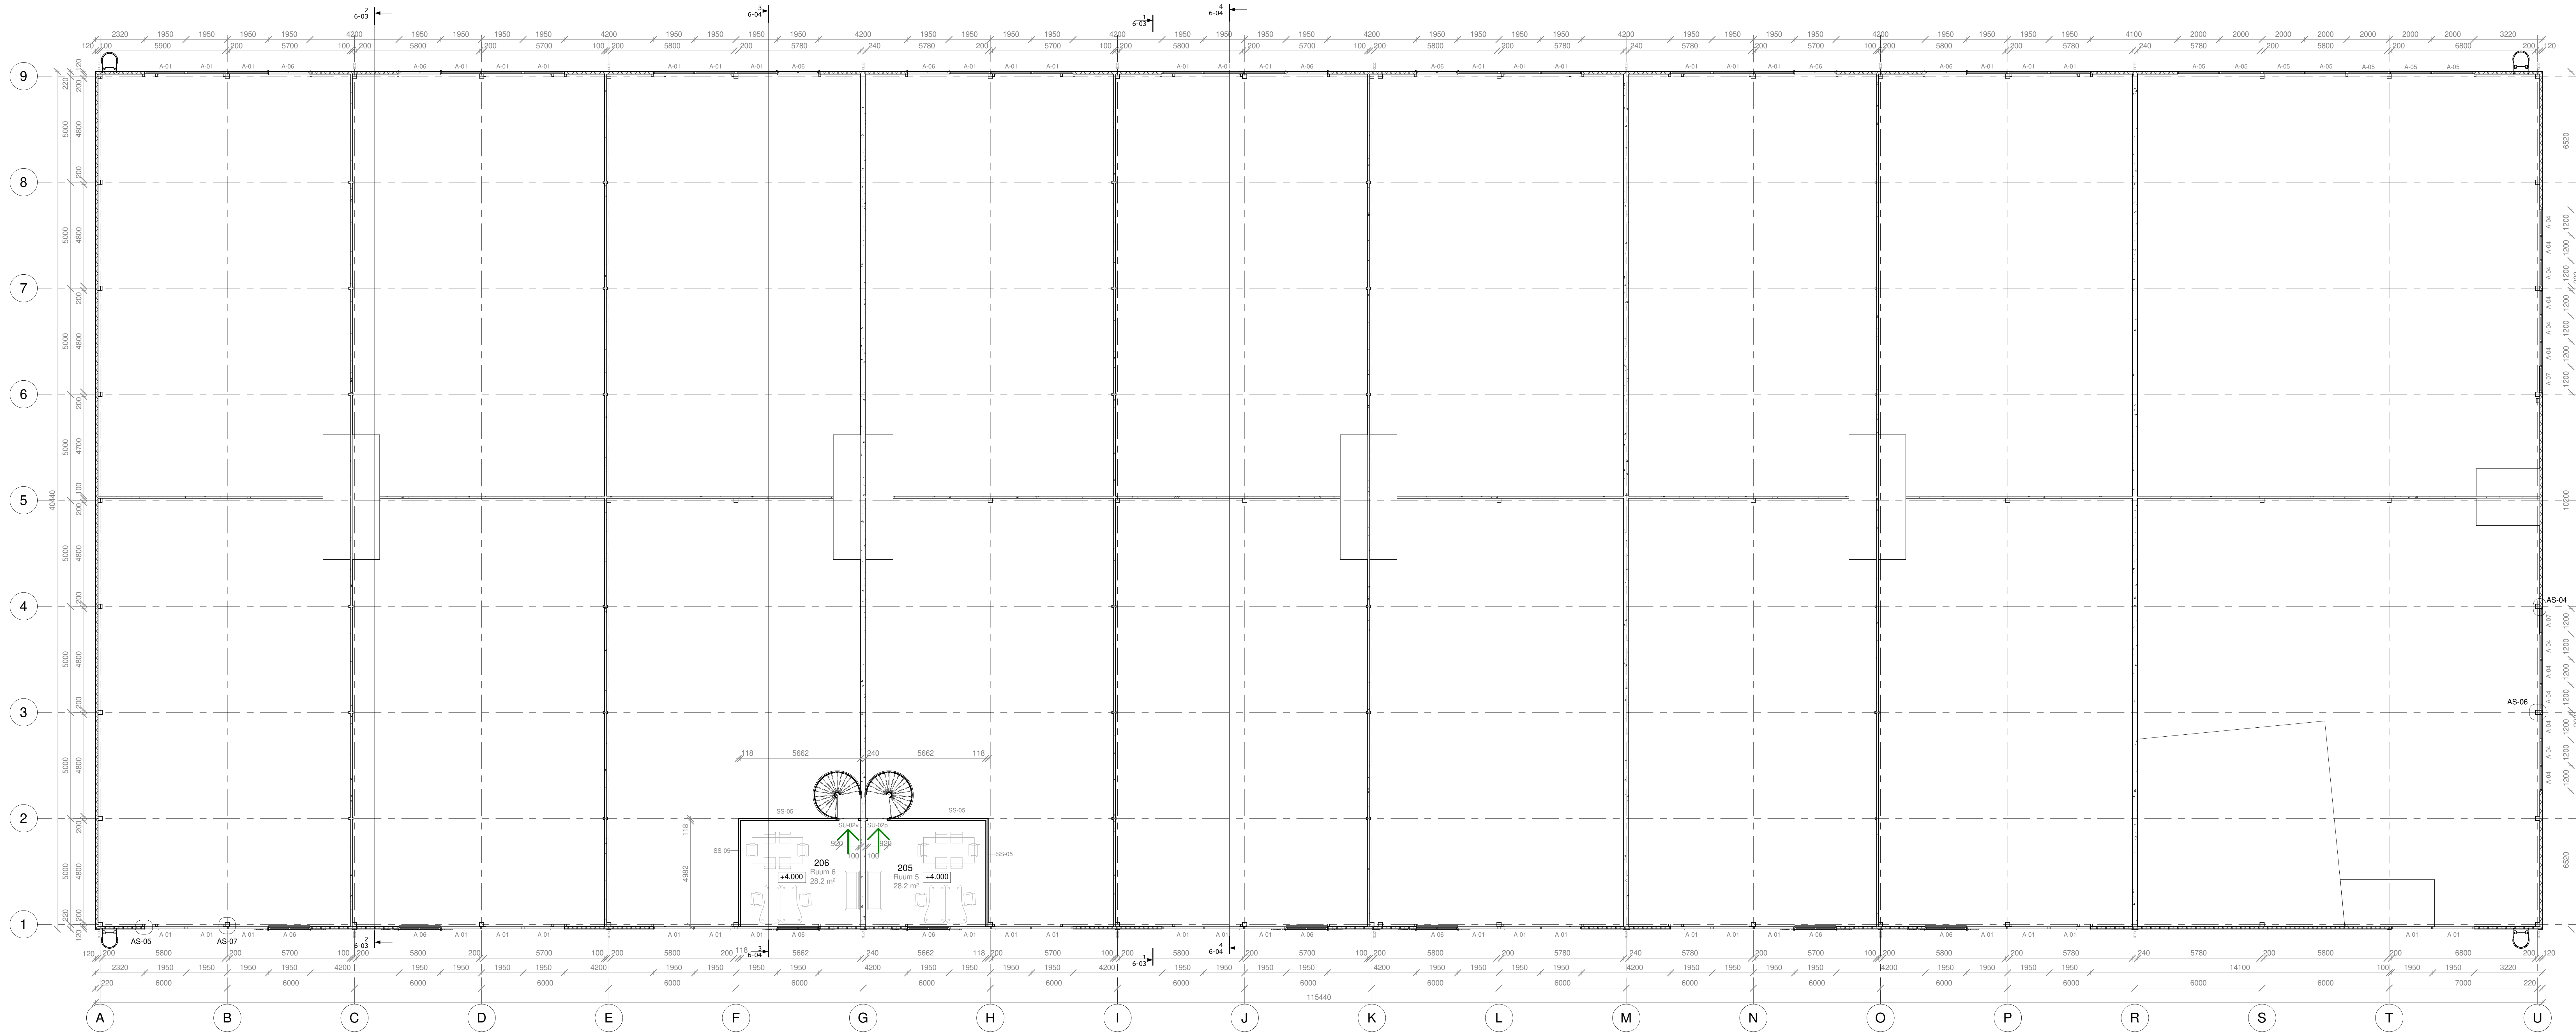

Number	Nimi	Pindala
205	Ruum 5	28.2 m²
206	Ruum 6	28.2 m²
		56.4 m²

- VS-01
- SS-01
- SS-02
- SS-05

Konstruksioonitüübid on täpselt toodud joonistel AR-6-03 ja AR-6-04.

Evakuatsioonisuund