


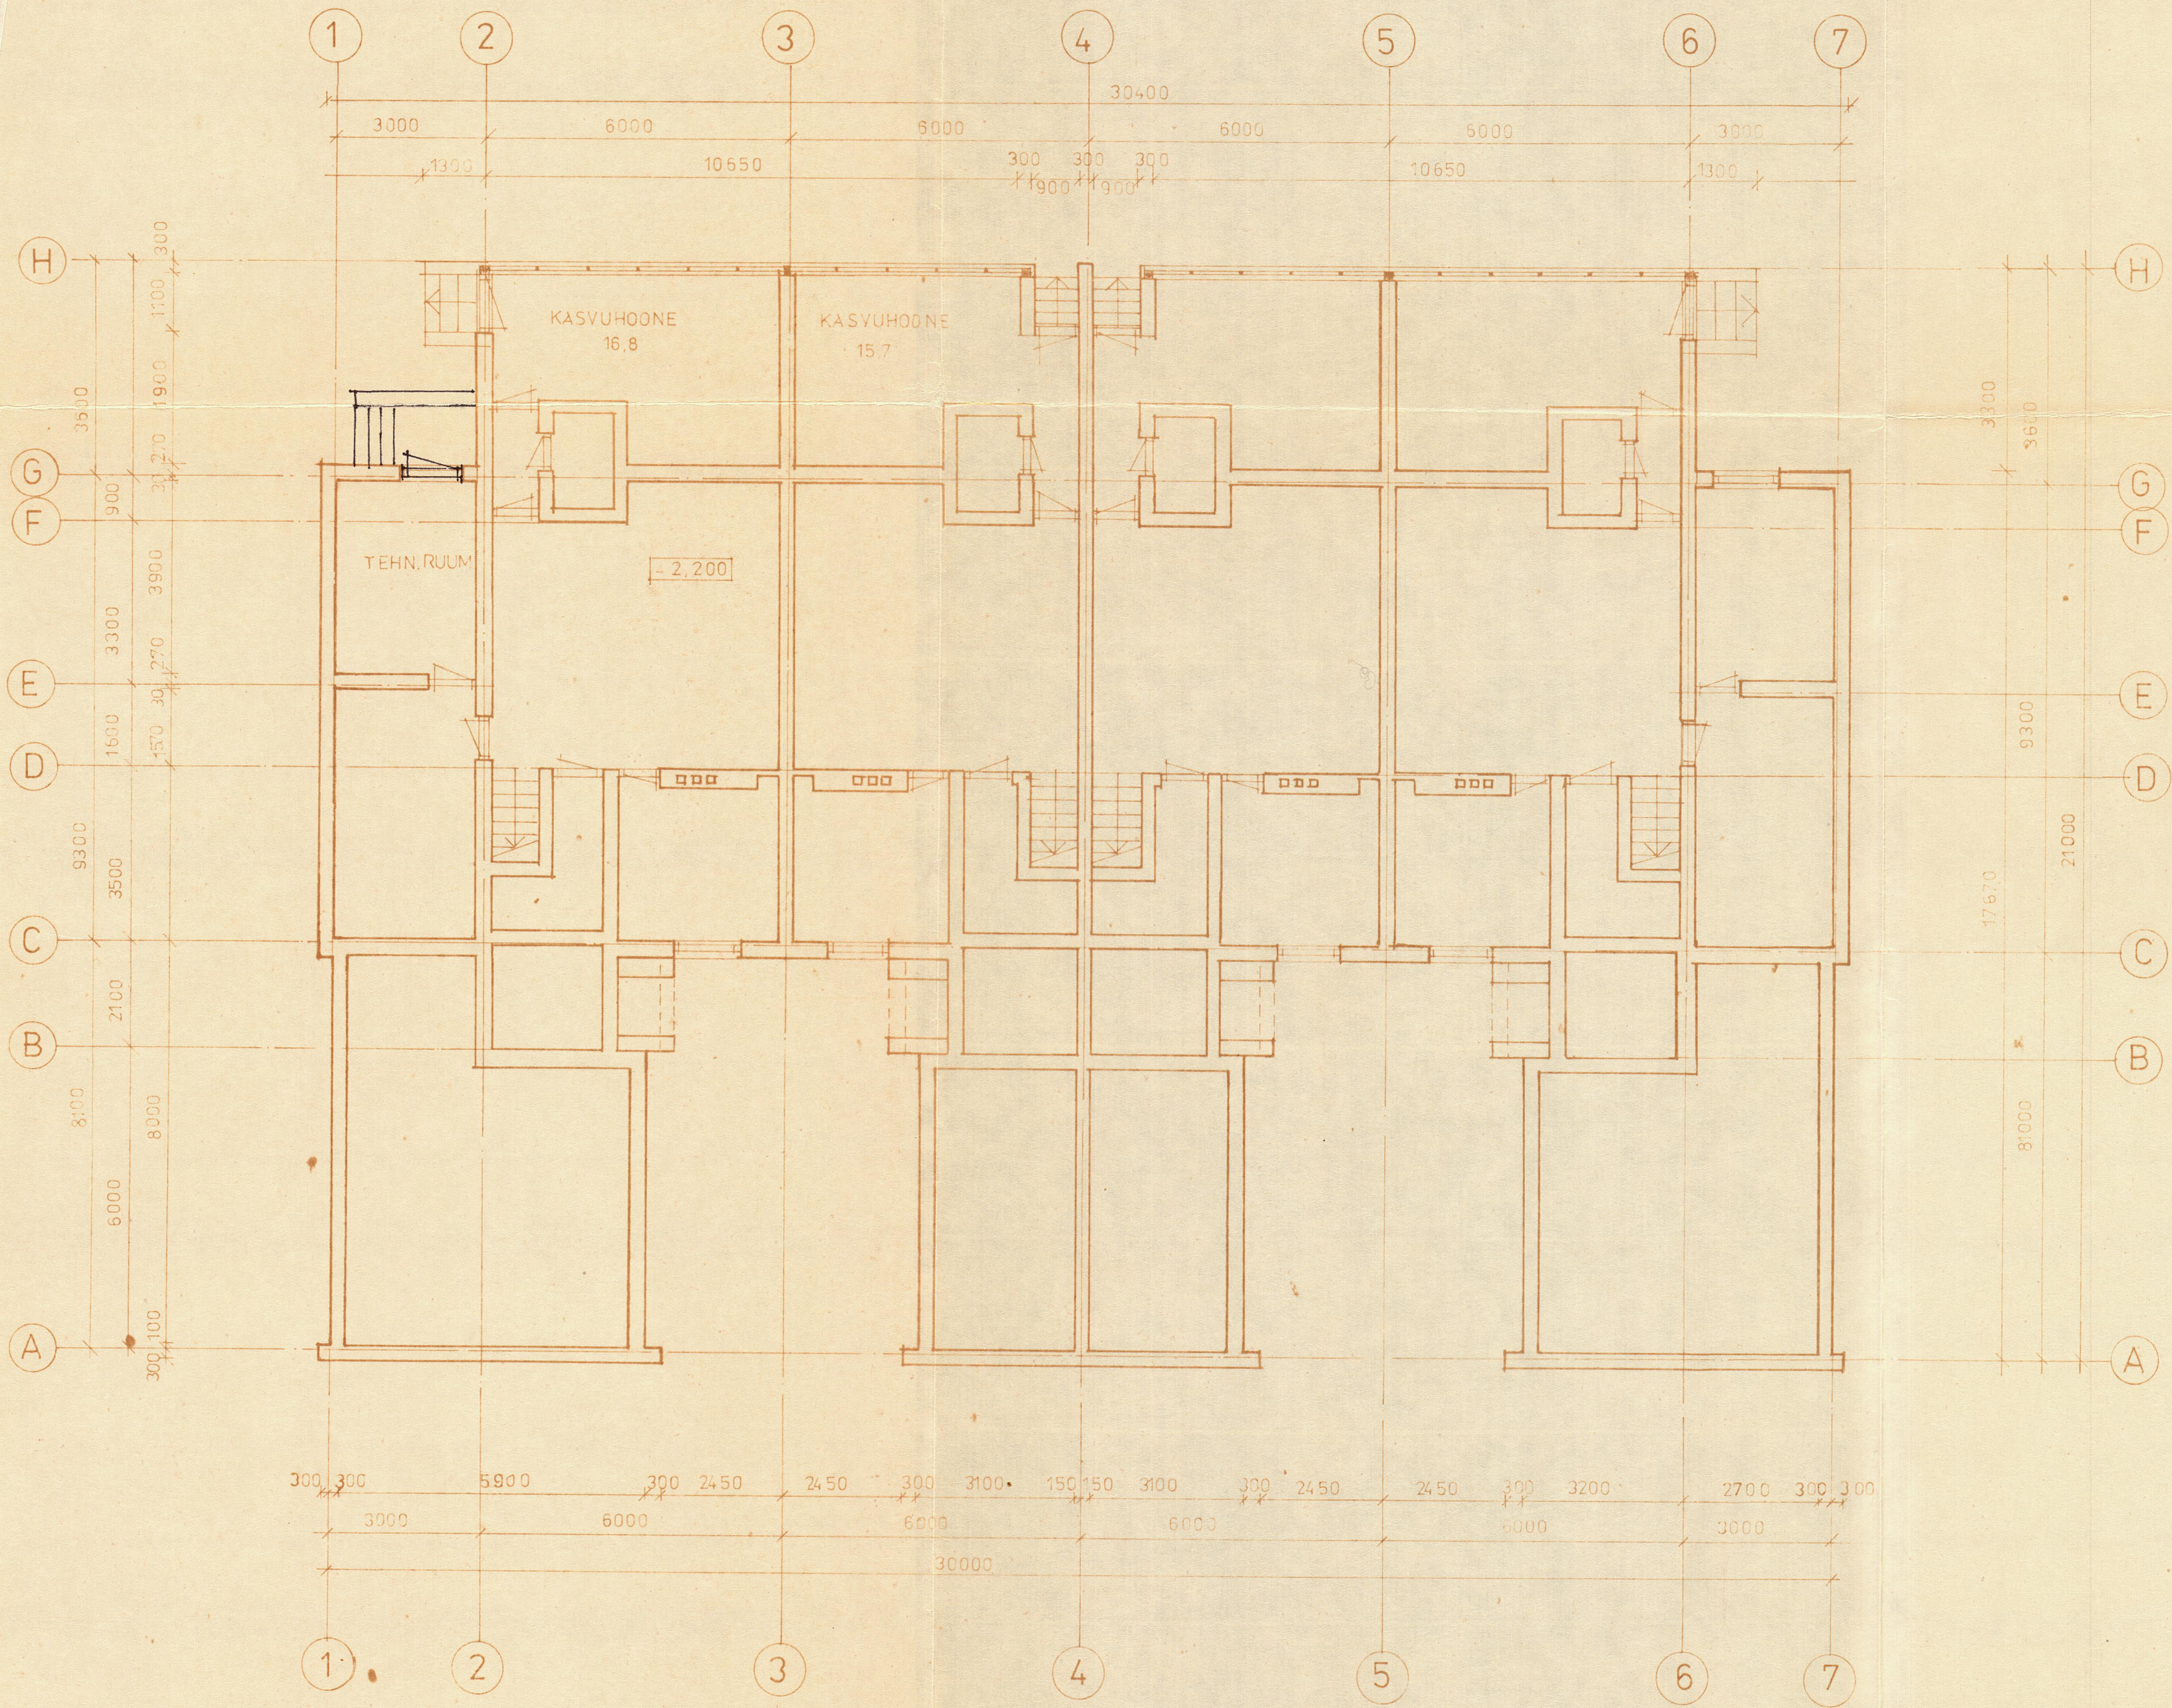

AE 1

M 1-100

KELDRI PLAAN

AE 1