


VUNDAMENDI ARMEERIMINE

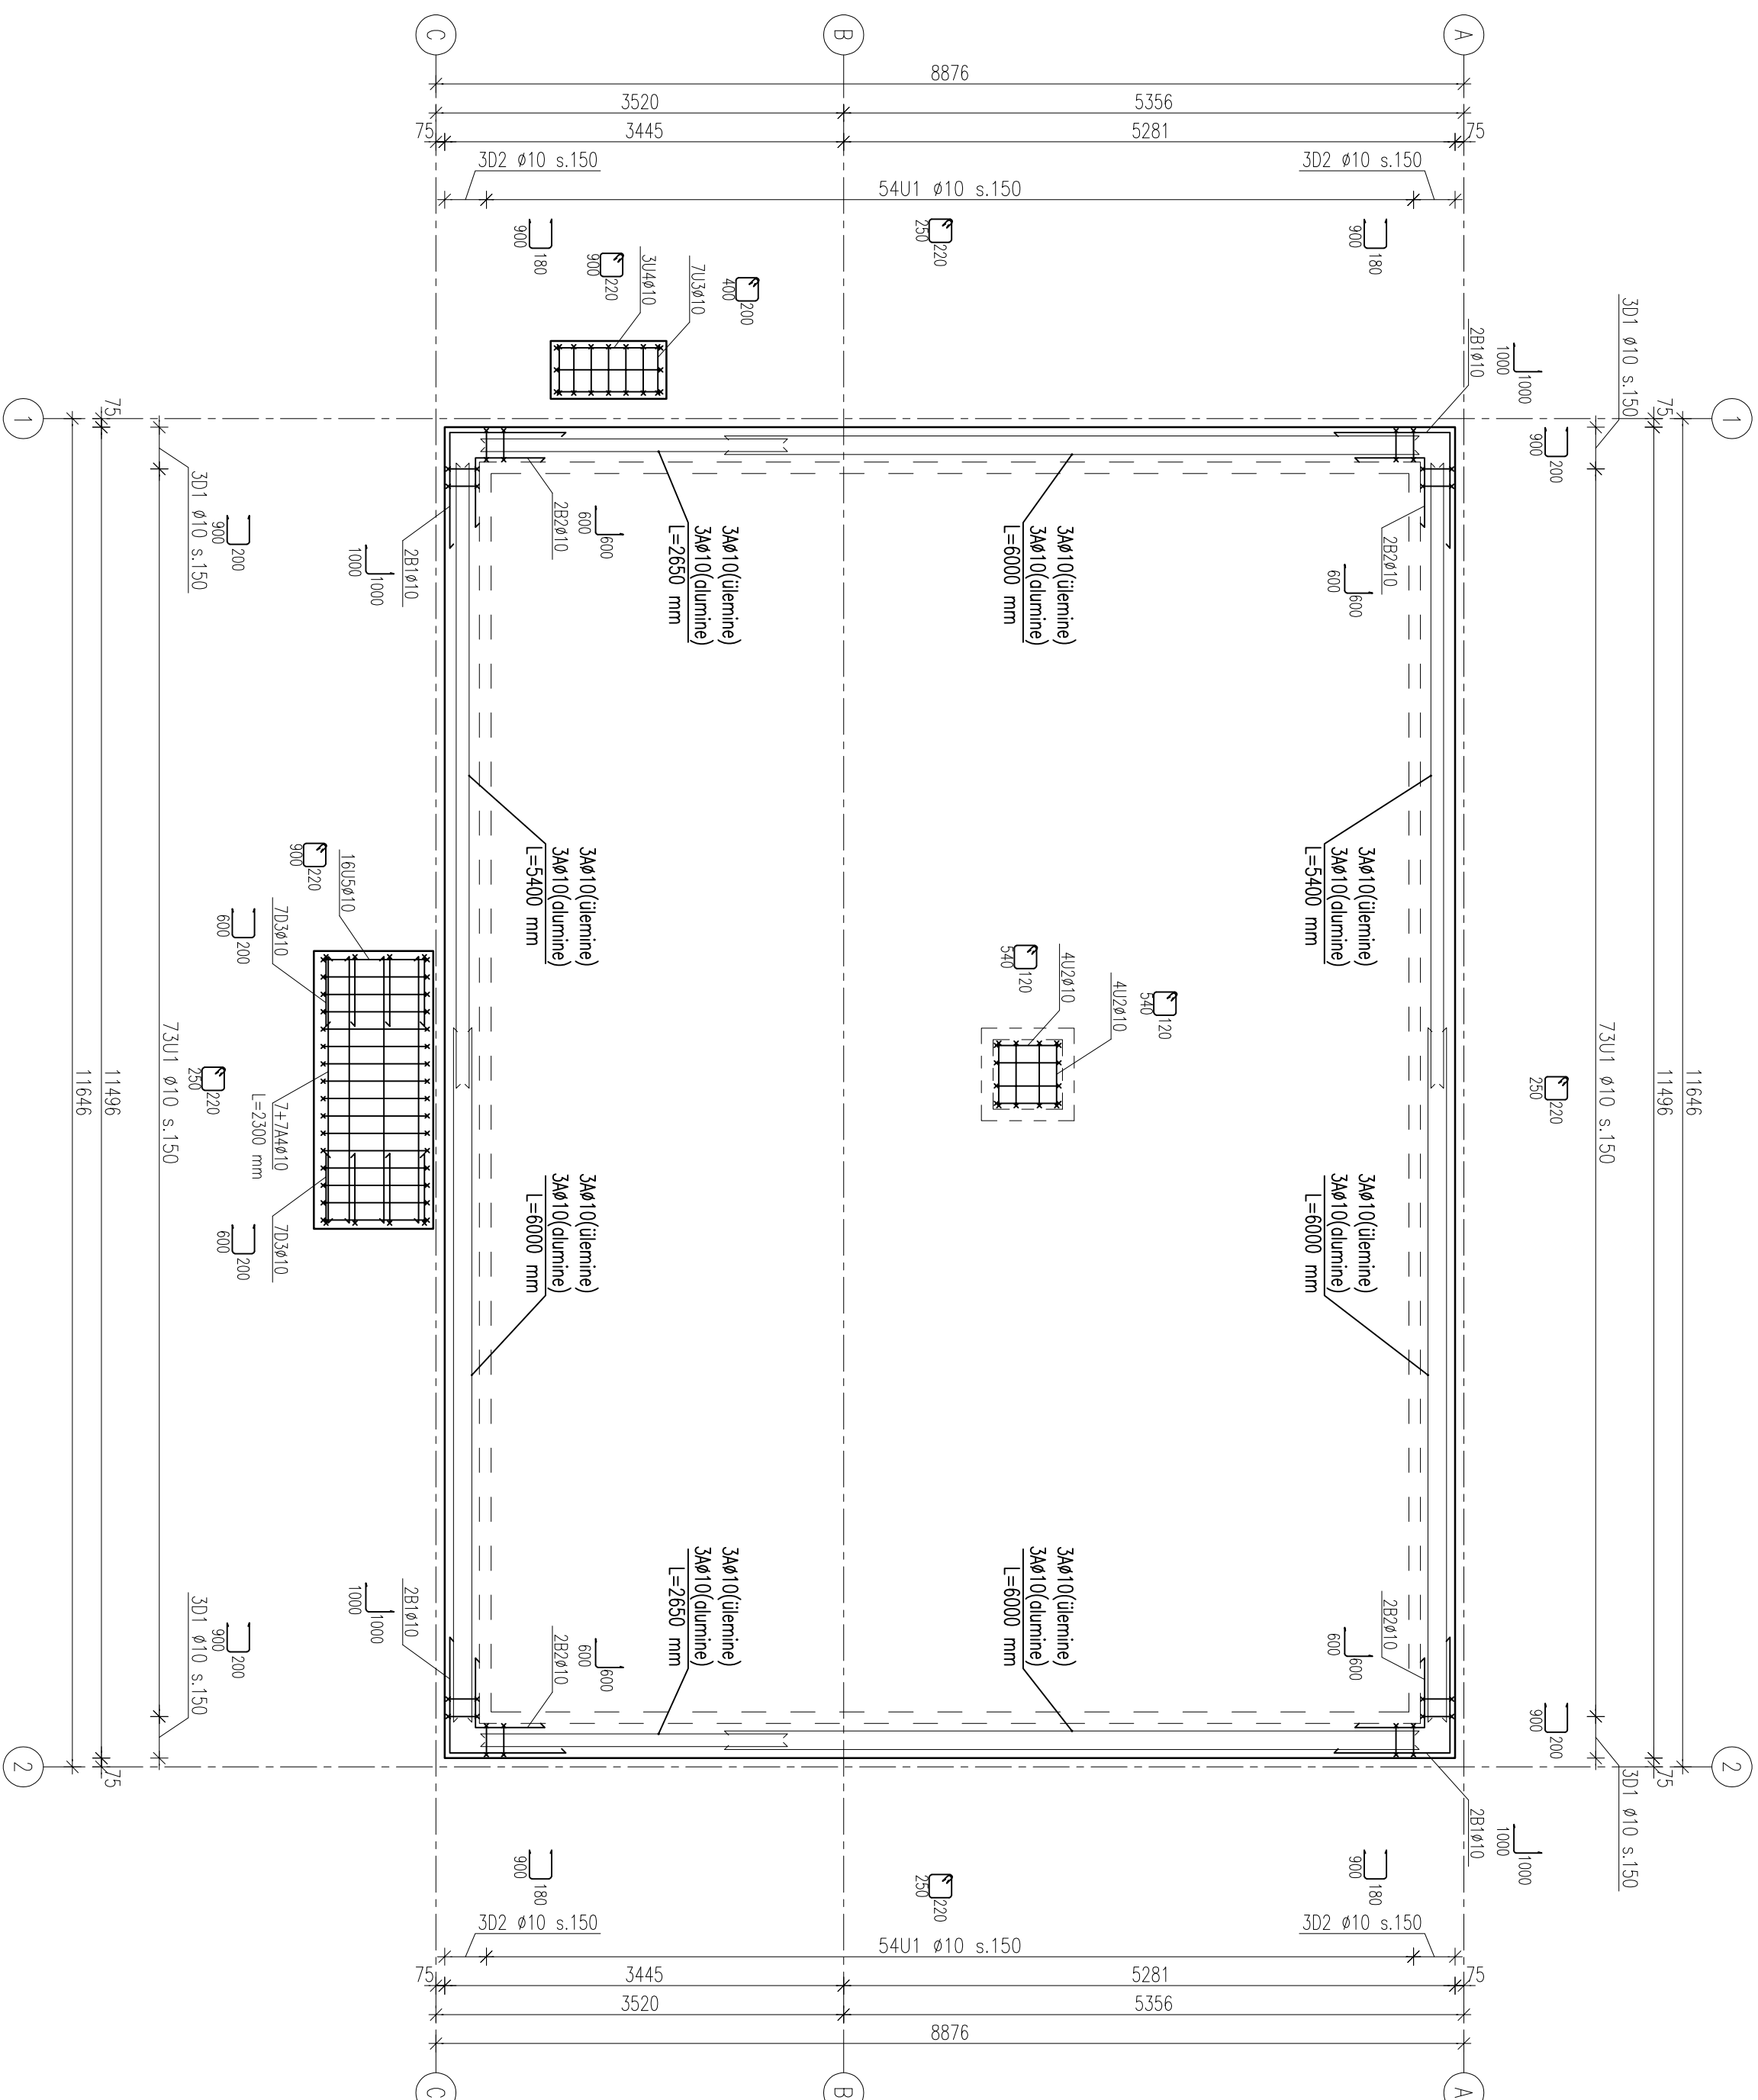

MATERIALEDE KOKKUVÕTE						
NR	NIMETUS	TÄHIS	STANDARD	ÜHIK	HULK	MÄRKUS
	BEETON	C30/37		m ³	15,0	Taldnik
	SARASÜVÕRK	Ø10 #150	ASOOHW	m ²	100,0	Taldnik
	SARASÜERAS	Ø 10	ASOOHW	jm	87,0	Taldnik

[illegible]