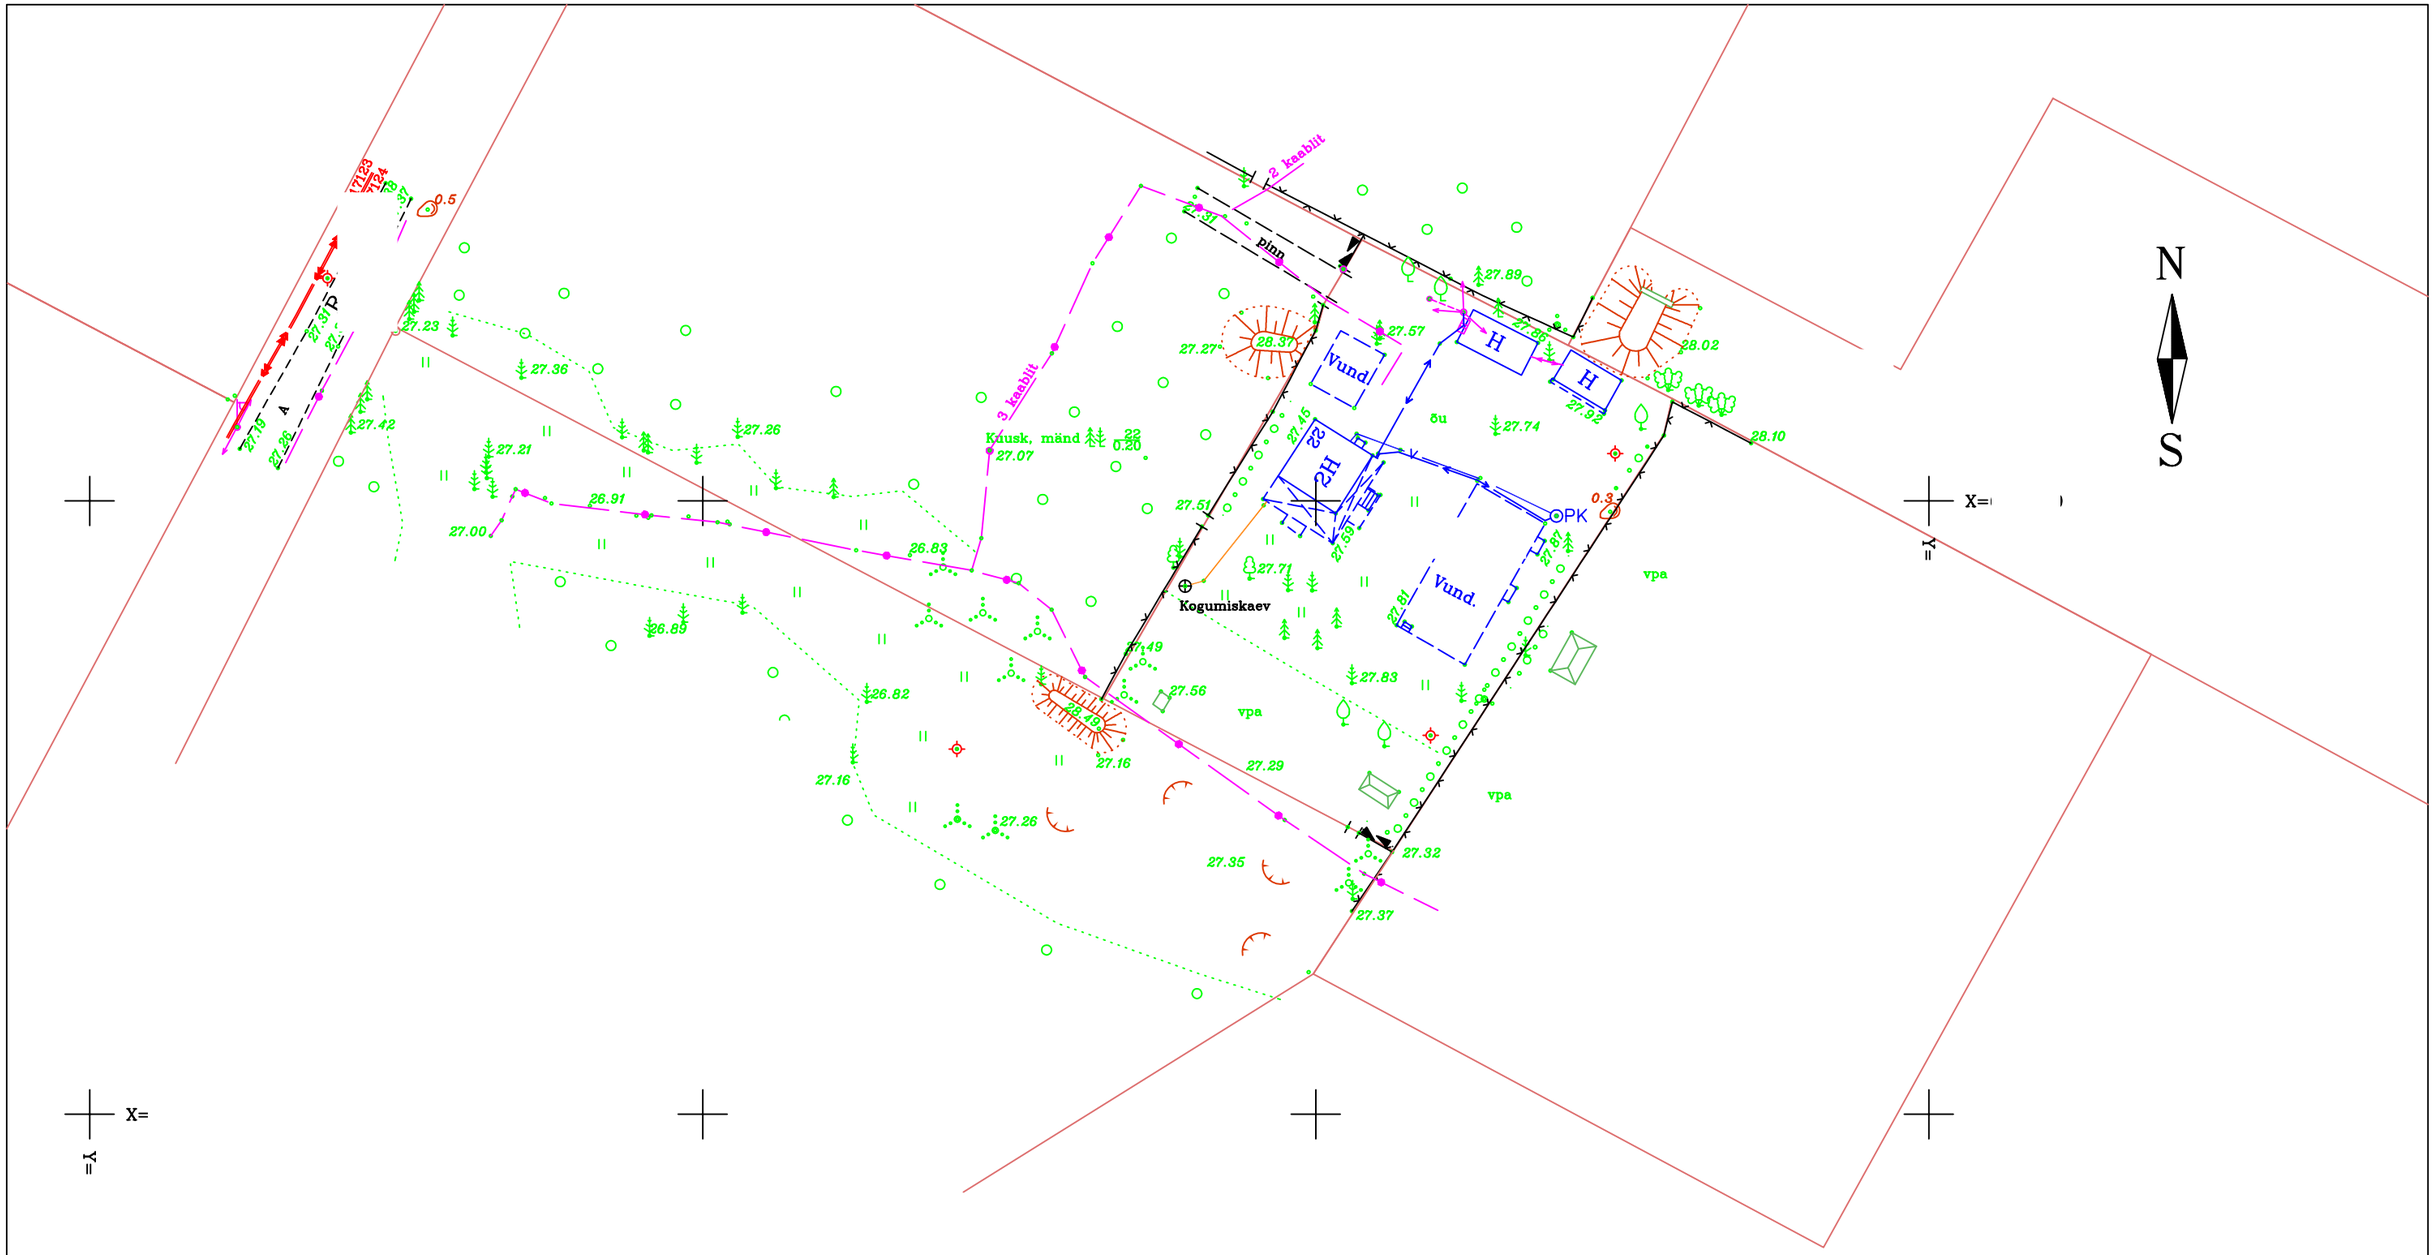

TEHNOVÕRKUDE KOOSKÕLASTUSED				
Jrk. nr.	Asutus	Kooskõlastus	Kuupäev	Märkus
1	Elektrilevi OÜ		29.01.2015	Andmed kontrollitud
2	Elion Ettevõtted AS		16.02.2015	Kooskõlastatud

Märkused:
Koordinaadid L–Est 97 süsteemis.
Kõrgused 1977.a. Balti süsteemis.
Mõõdistamise aeg: jaanuar 2015.a.
Töö väljastamise aeg: veebruar 2015.a.
Lähtekõrgus: PYS 5086, H=65.936
Mõõdistatud lumekatte tingimustes.

Harju maakond Vasalemma vald, Vasalemma alevik		2634	2015
Juhataja	Maa–ala plaan tehnovõrkudega M=1:500	Leht: 1	Lehti: 1
Täitja			
Litsents nr MA			