


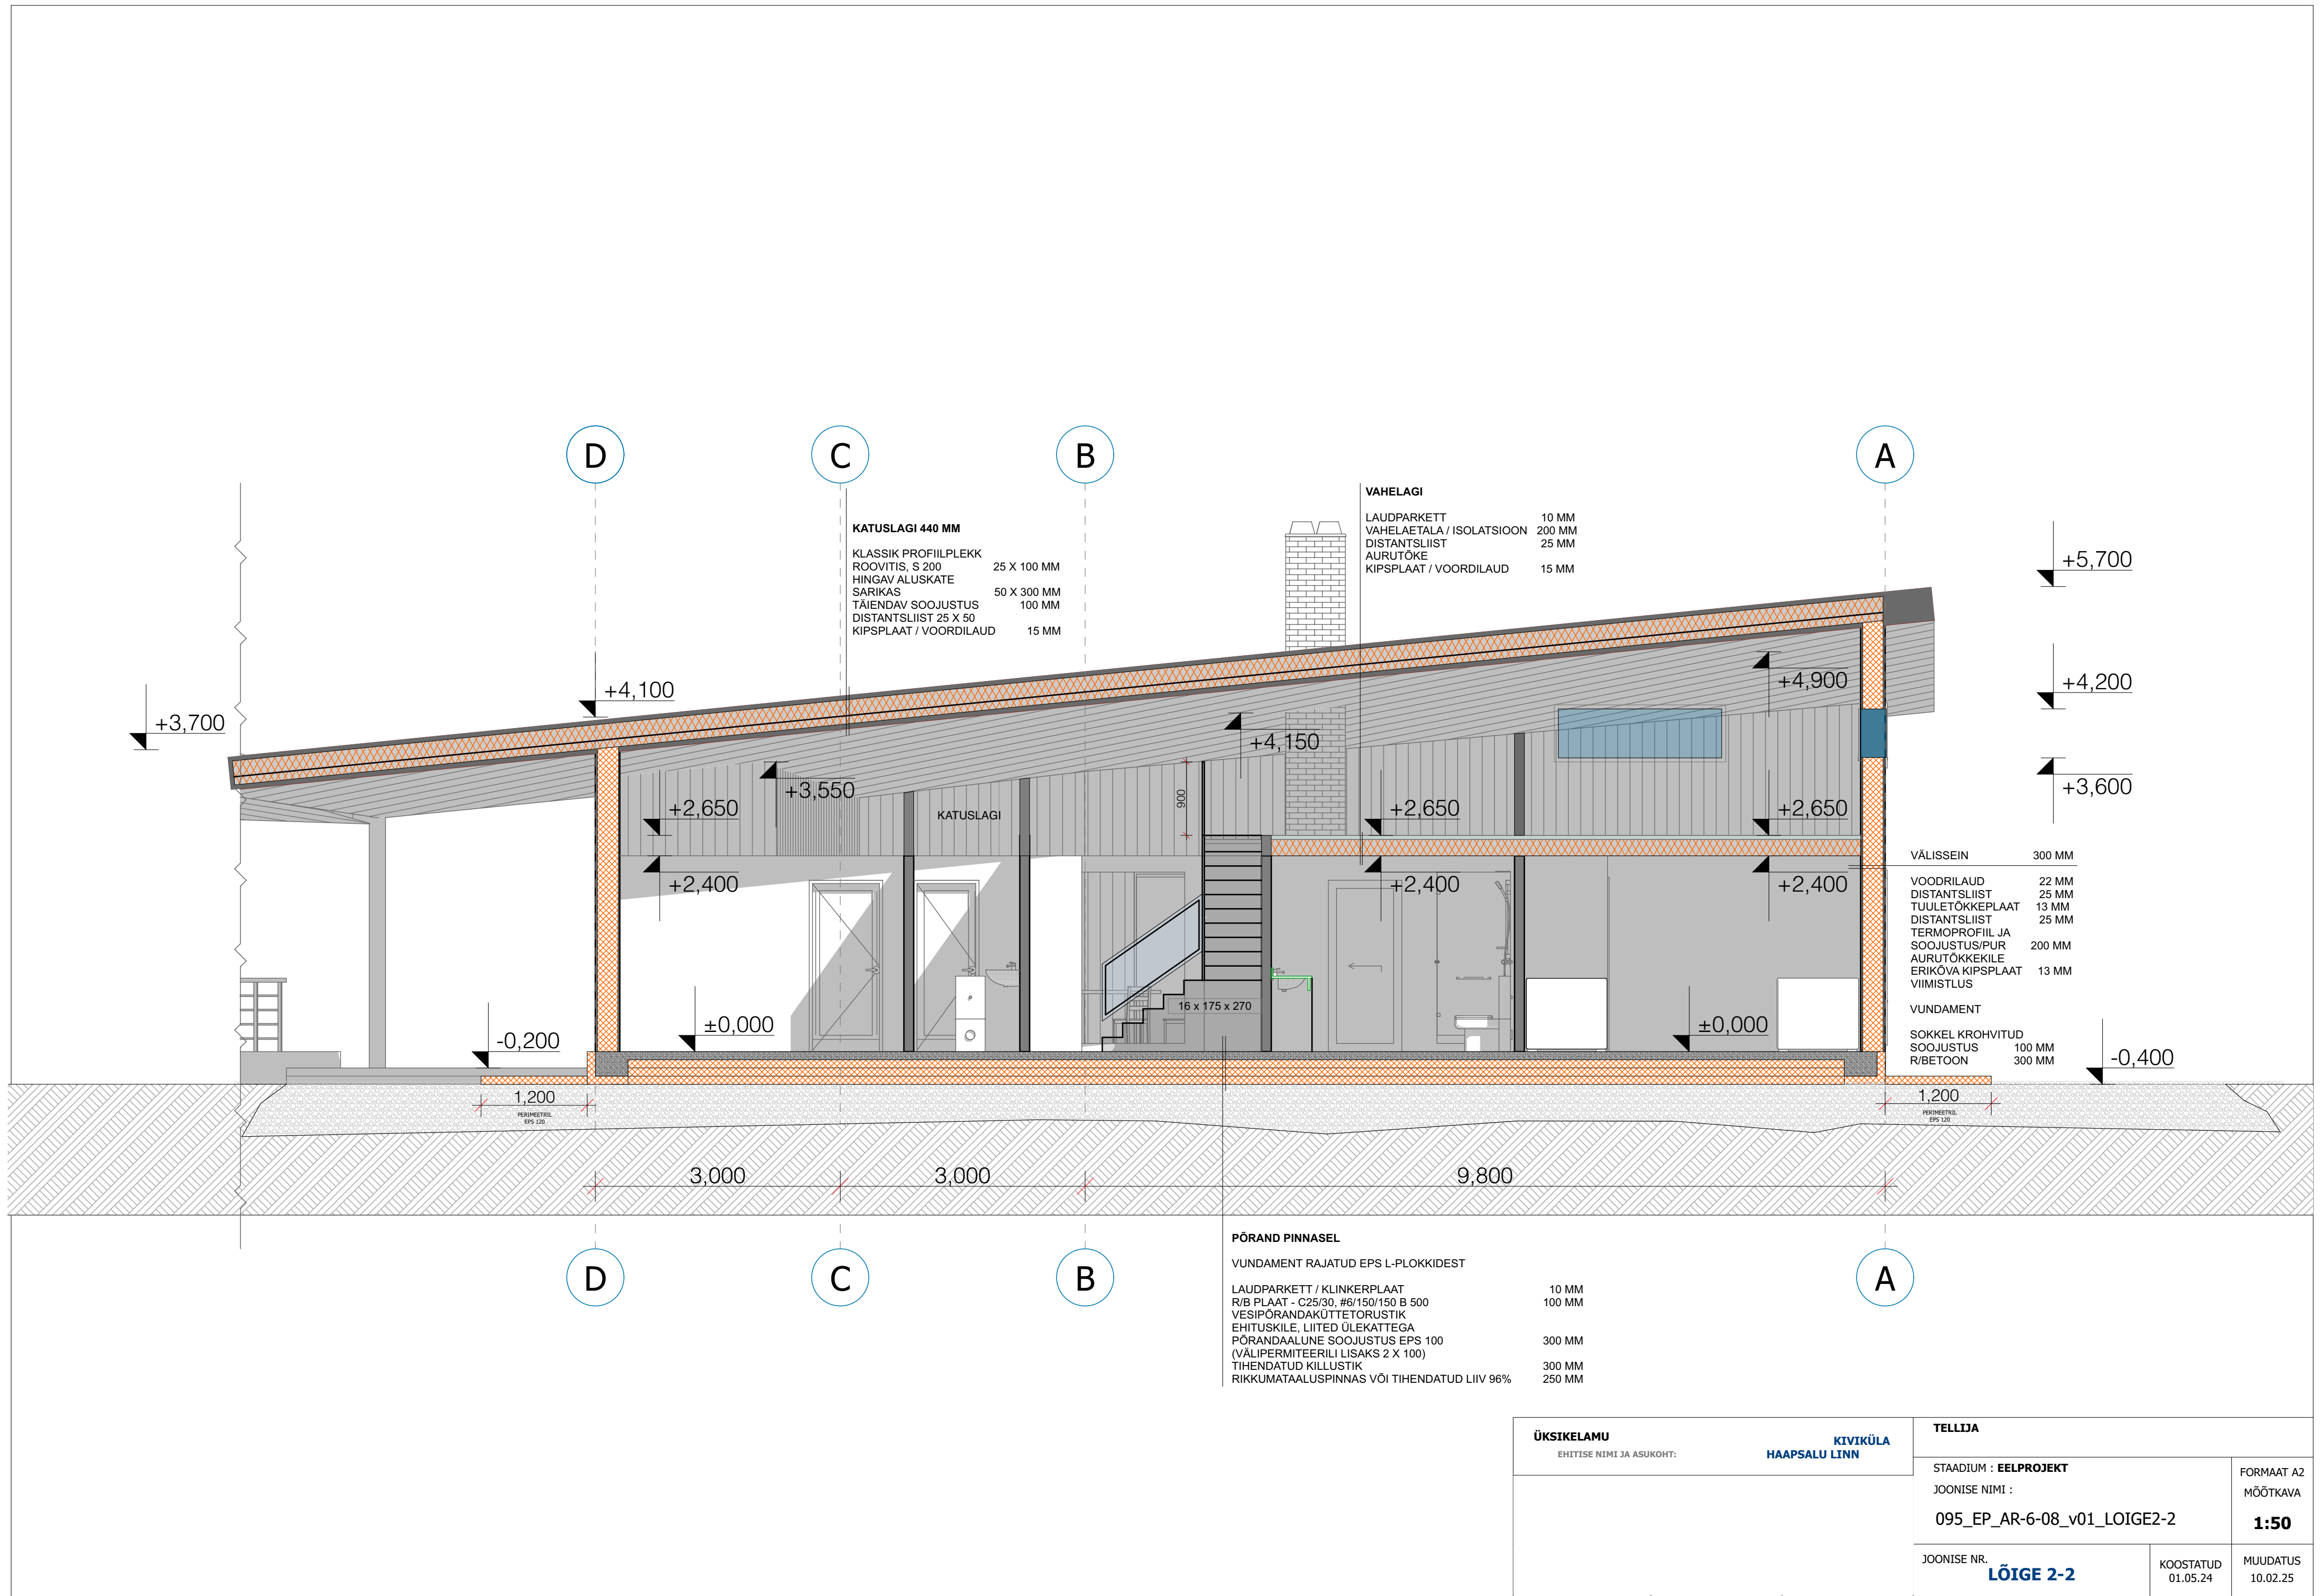

KATUSLAGI 440 MM
KLASSIK PROFIILPLEKK 25 X 100 MM
ROOVITIS, S 200
HINGAV ALUSKATE
SARIKAS 50 X 300 MM
TÄIENDAV SOOJUSTUS 100 MM
DISTANTSLIIST 25 X 50
KIPSPLAAT / VOORDILAUD 15 MM

VAHELAGI
LAUDPARKETT 10 MM
VAHELAETALA / ISOLATSIOON 200 MM
DISTANTSLIIST 25 MM
AURUTÖKE
KIPSPLAAT / VOORDILAUD 15 MM

VÄLISSEIN 300 MM
VOODRILAUD 22 MM
DISTANTSLIIST 25 MM
TUULETÖKKEPLAAT 13 MM
DISTANTSLIIST 25 MM
TERMOPROFIIL JA SOOJUSTUS/PUR 200 MM
AURUTÖKKEKILE
ERIKOVA KIPSPLAAT 13 MM
VIIMISTLUS

VUNDAMENT
SOKKEL KROHVITUD
SOOJUSTUS 100 MM
R/BETOON 300 MM

PÕRAND PINNASEL
VUNDAMENT RAJATUD EPS L-PLOKKIDEST
LAUDPARKETT / KLINKERPLAAT 10 MM
R/B PLAAT - C25/30, #6/150/150 B 500 100 MM
VESIPÕRANDAKÜTTETORUSTIK
EHITUSKILE, LIITED ÜLEKATTEGA
PÕRANDAALUNE SOOJUSTUS EPS 100 300 MM
(VÄLIPERMITEERILI LISAKS 2 X 100)
TIHENDATUD KILLUSTIK 300 MM
RIKKUMATAALUSPINNAS VÕI TIHENDATUD LIIV 96% 250 MM

ÜKSIKELAMU EHITISE NIMI JA ASUKOHT: KIVIKÜLA HAAPSALU LINN	TELLIJA		
	STAADIUM : EELPROJEKT		FORMAAT A2
	JOONISE NIMI : 095_EP_AR-6-08_v01_LOIGE2-2		MÕÕTKAVA 1:50
	JOONISE NR. LÕIGE 2-2	KOOSTATUD 01.05.24	MUUDATUS 10.02.25