


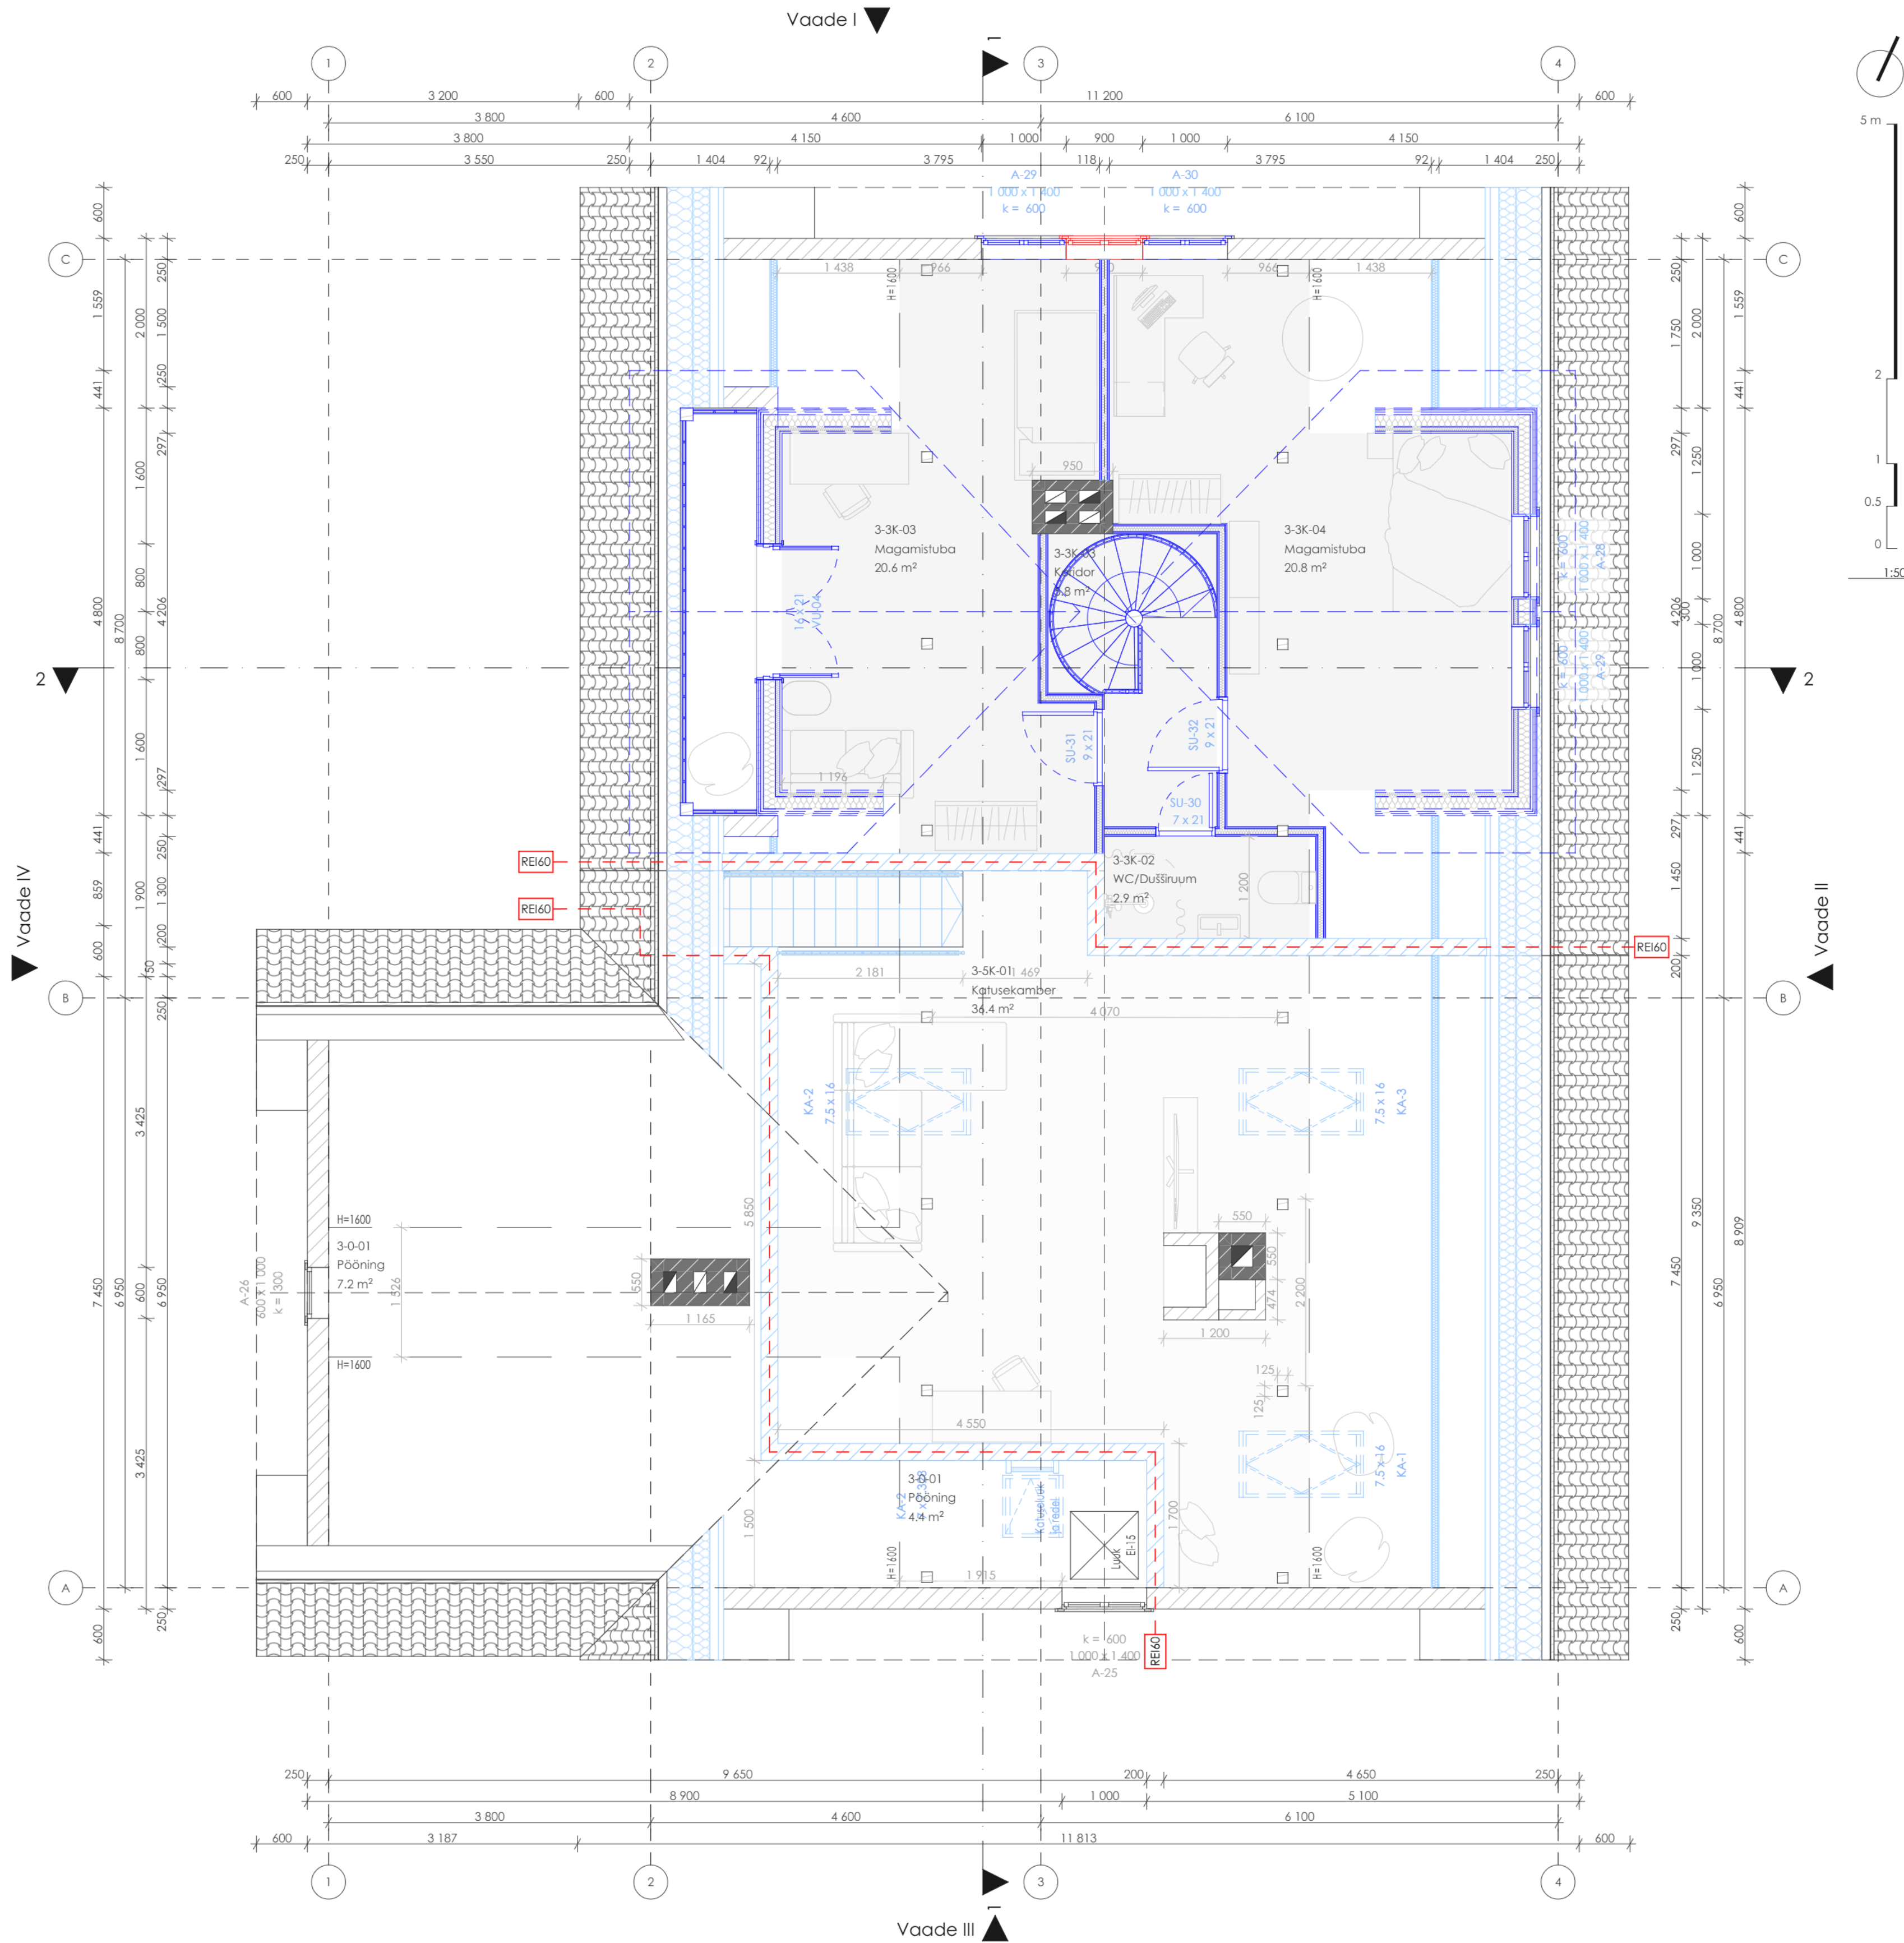

Pööningu korruse ruumide eksplikatsioon			
Ruumi number		Ruumi nimetus	Netopind
III KORTER			
3-3K-02	WC/Dušširuum	2.9	
3-3K-03	Koridor	5.8	
3-3K-03	Magamistuba	20.6	
3-3K-04	Magamistuba	20.8	
			50.1 m²
Üldkasutatav pind			
3-0-01	Põning	4.4	
3-0-01	Põning	7.2	
			11.6 m²
V KORTER			
3-5K-01	Käitsekamber	36.4	
			36.4 m²
			98.1 m²

TINGMÄRGID

- Olemasolev sein
- Projekteeritud sein
- 2014. a. juurdeehituses projekteeritud se
- Lammutatav sein
- Olemasolev uks
- Projekteeritud uks
- 2014. a. juurdeehituses projekteeritud uk
- lammutatav uks
- Olemasolev aken
- Projekteeritud aken
- 2014. a. juurdeehituses projekteeritud ai
- Lammutatav aken