



Plaan

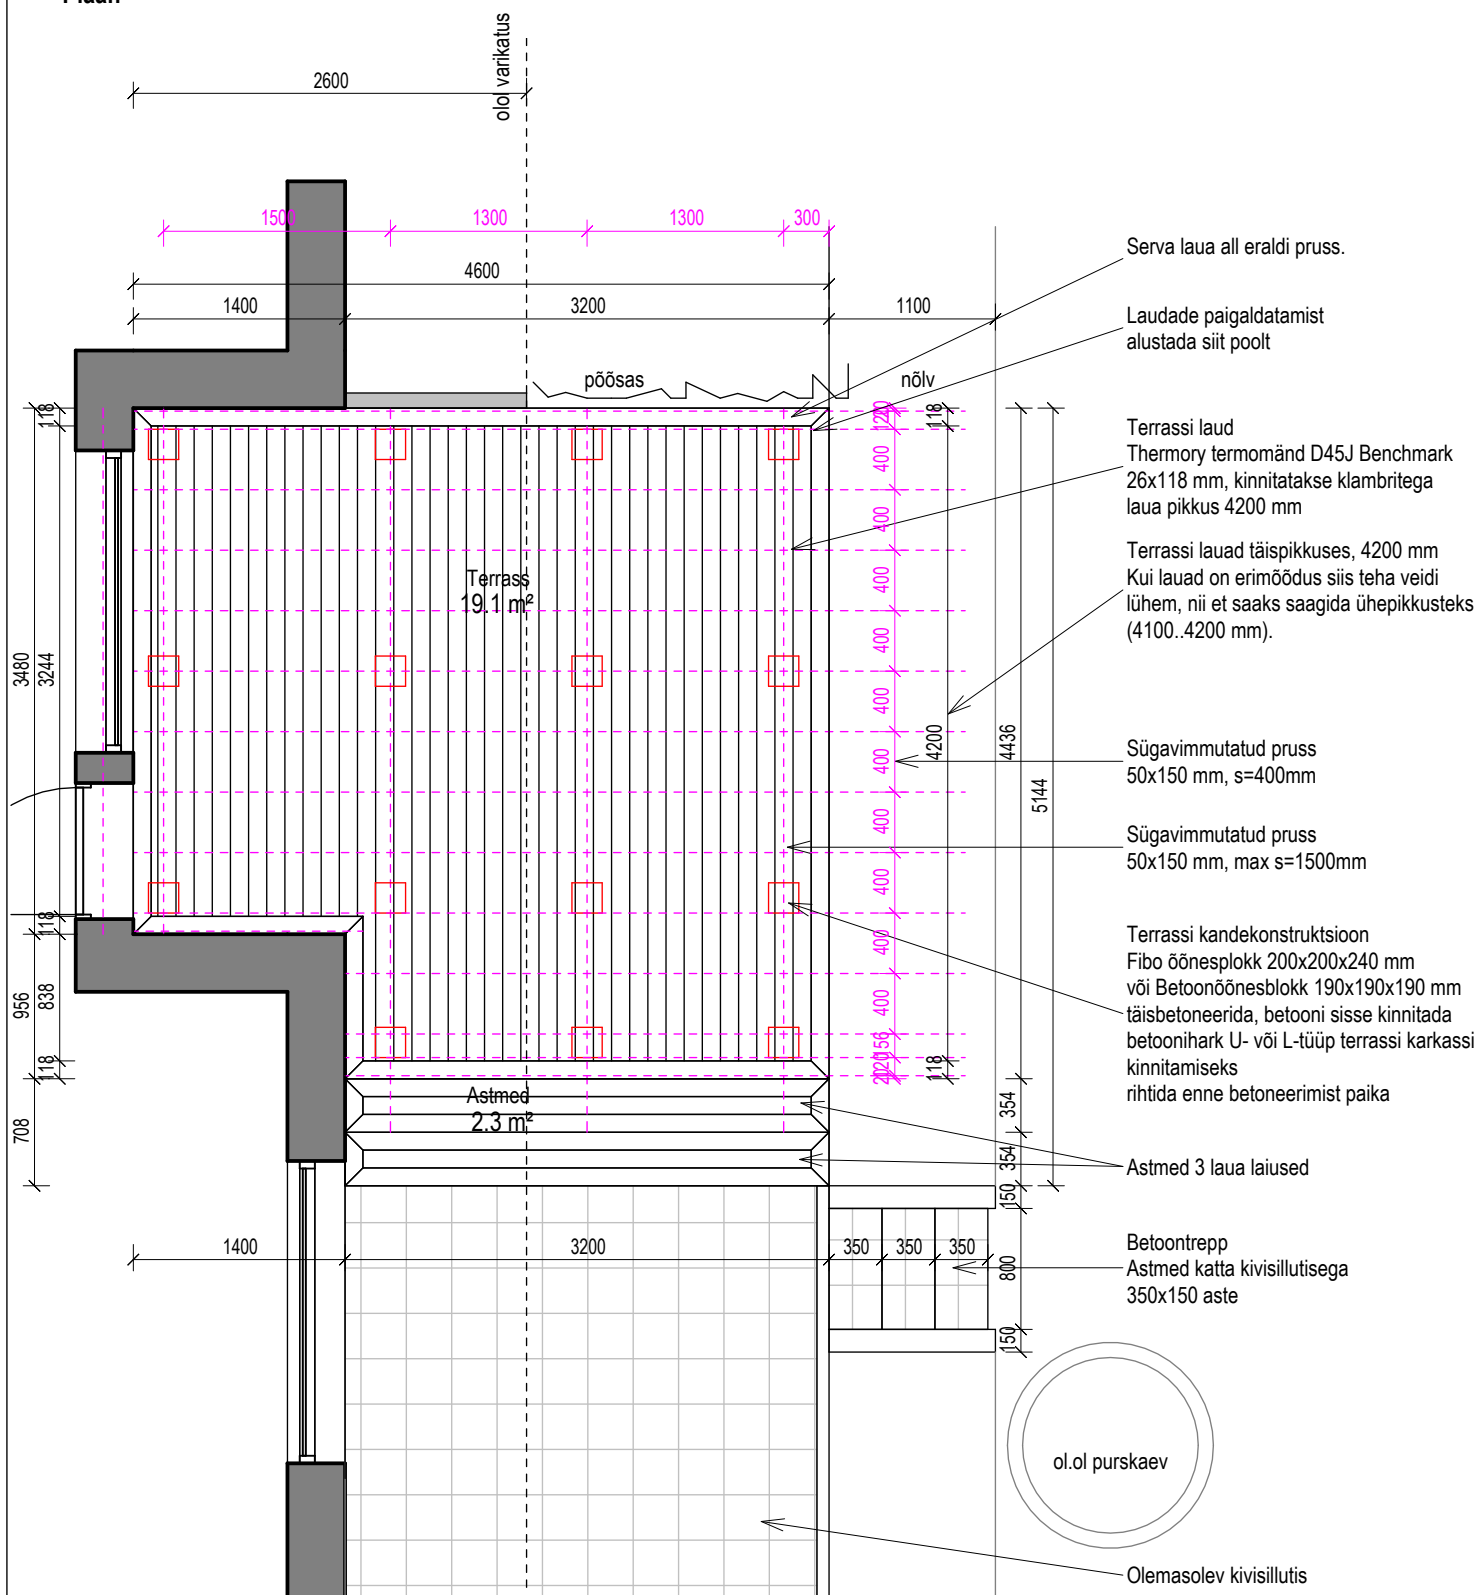

Lõige Terrass

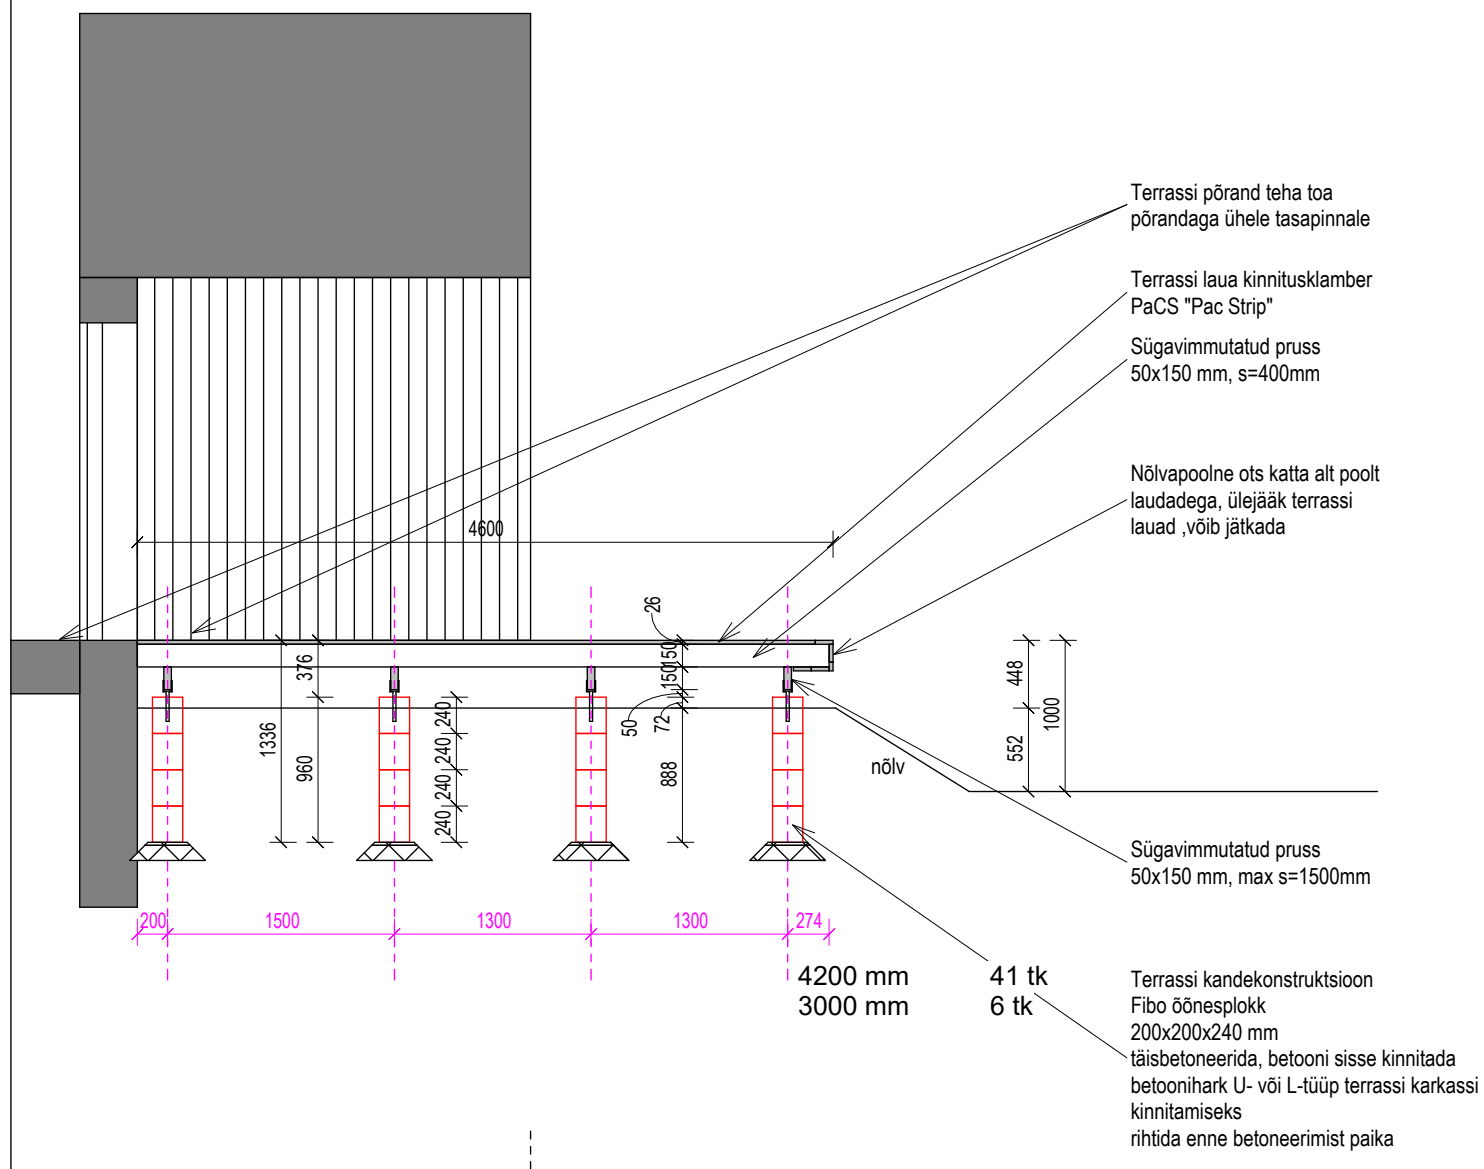

Lõige betoontrepp

