


VUNDAMENDI PLAAN M 1:50

TINGMÄRGID

-  OLEMASOLEVAD VUNDAMENDID
-  PROJEKTEERITAVAD VUNDAMENDID:
-  LINTVUNDAMENT - FIBO PLOKK
-  POSTVUNDAMENT - MONOLIITNE BETOON
-  VUNDAMENDI SOOJUSTUS -10 CM

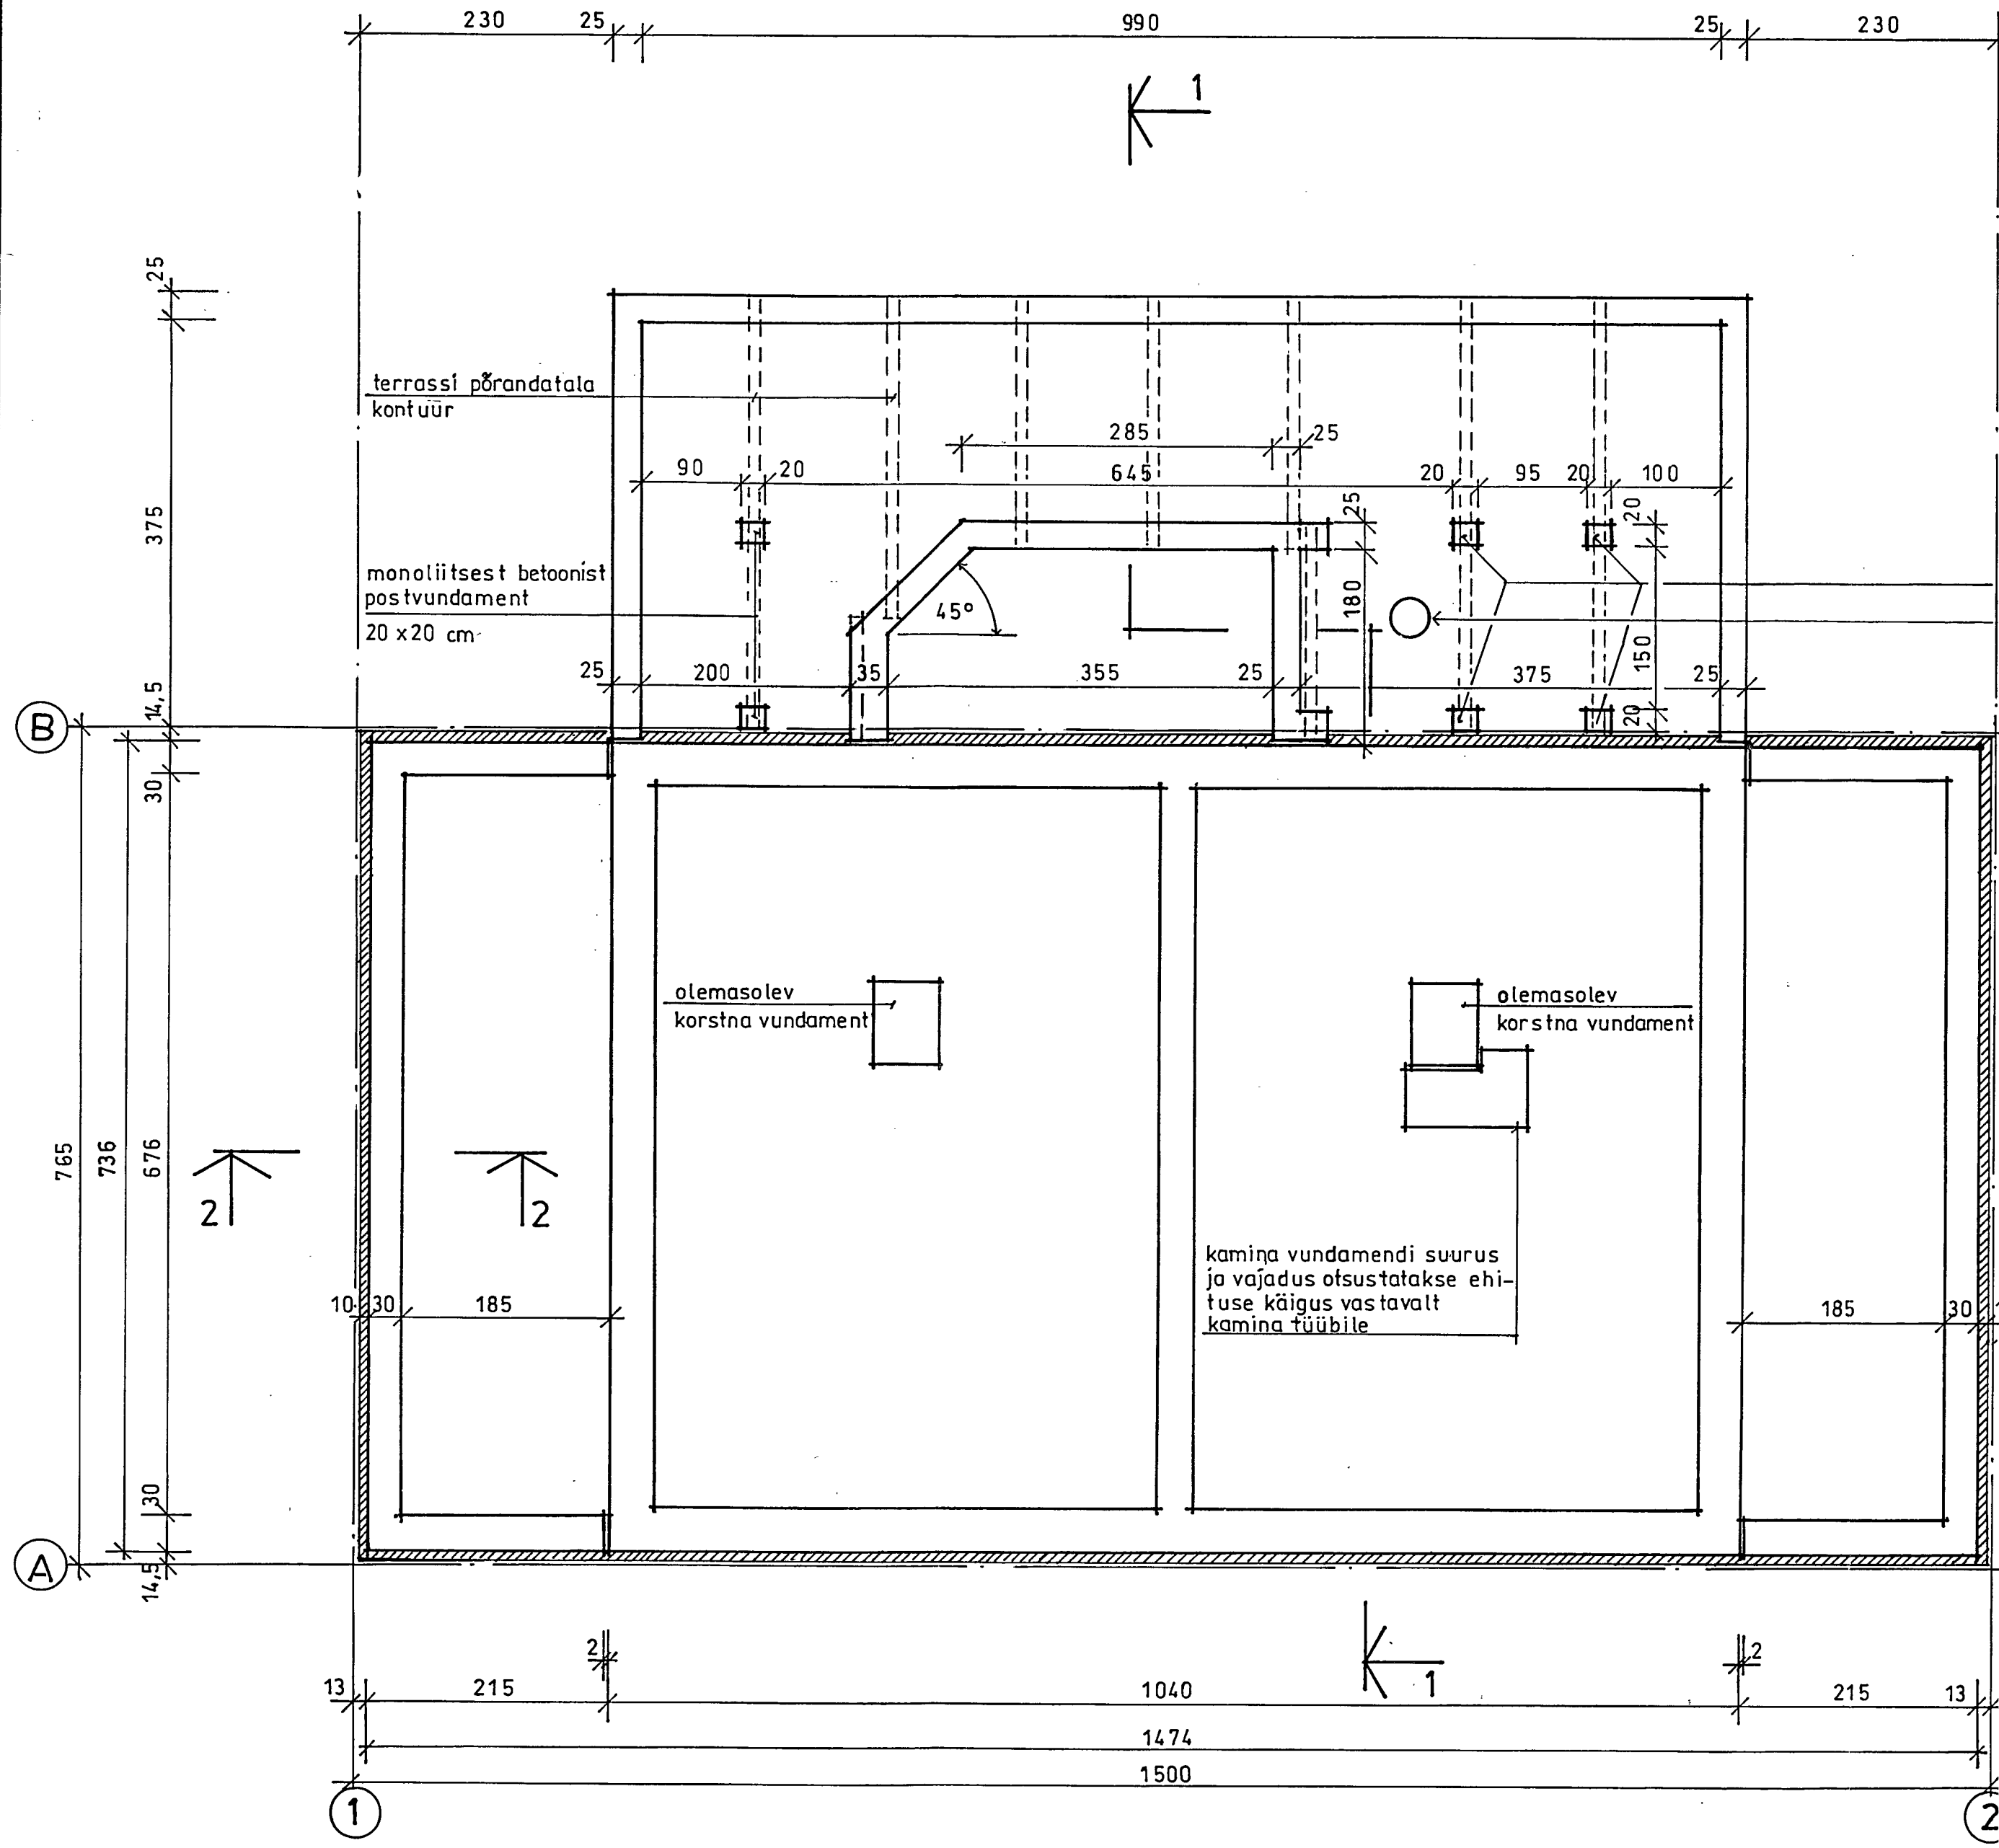

monoliitsest betoonist postvundament 20x20 cm
vt. märkus 2

MÄRKUSED

1. MÕÕDUD JOONISEL ON CM-tes
2. VUNDAMENTIDE RAJAMISEL TEHA KINDLAKS SÄILITATAVA MÄNNI JUURTE KULGEMISE SUUND JA VAJADUSEL TEHA MUUDATUSED (POSTVUNDAMENDI NIHUTUS, AVA LINTVUNDAMENDIS)

LÕIGE 2-2 M 1:20

