


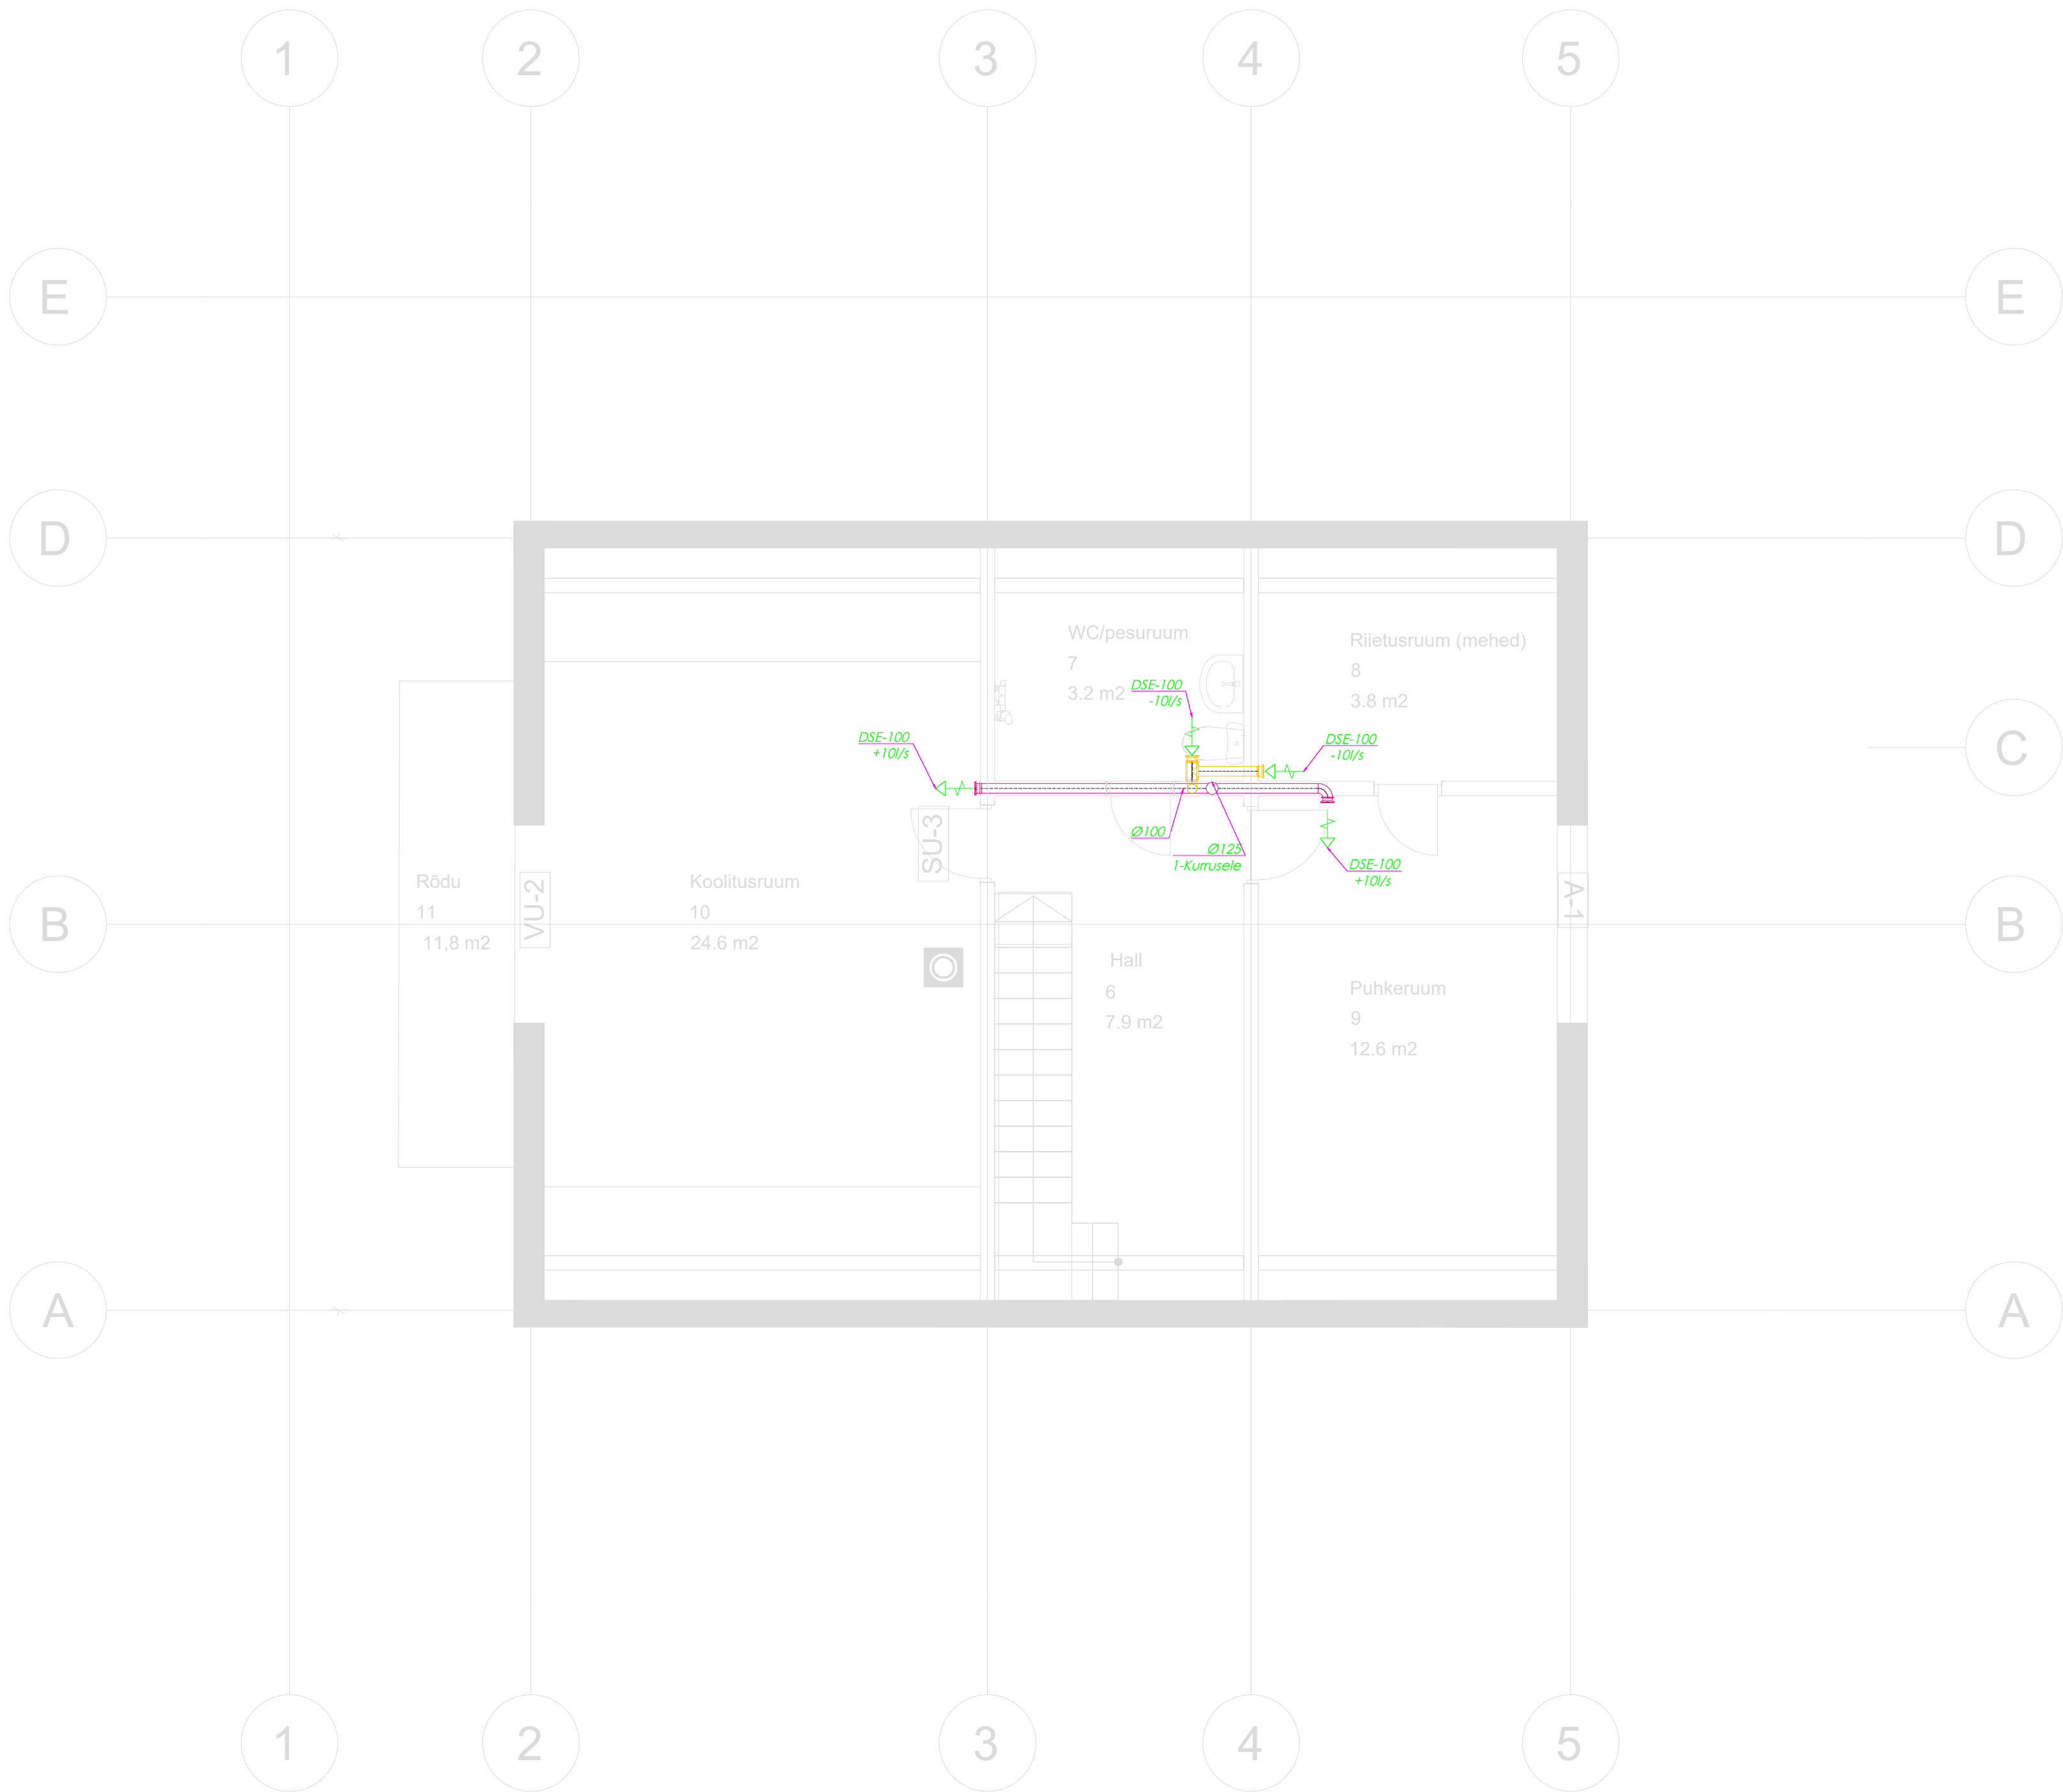

- MARKUSED:
- Ventilatsioonitorustiku kinnitused tuleb teha vastavalt EN 12237 nõuetele. Kinnituste dimensioneerimisel
 - Õhutorustik monteerida tsinkplekist õhutorudest (tihedusklass min. B).
 - Köögimoodulid (pliidikubud, aL=-50 l/s e -180m3/h) ei kuulu ventilatsiooni töövõttu.
 - Õhutorustikel on ette nähtud paigaldada puhastusluugid 8-meetriste vahedega pöördpunktides, samuti enne ja peale tulekaitseklappe ning reguleerimisventiile;
 - Tuletõkke tarrinditest läbiminekul paigaldada õhukanalitele tuletõkkeklapid vastavalt tarindi tulepüsivus- klassile. Läbiminekul tihendada materjaliga, mis ei nõrgesta piirete tulepüsivust. Kui tuletõkesti on paigutatud tuletõkke tarindist eemale, siis isoleeritakse tuletõkesti ja tuletõkke tarindi vahele jääv õhutoru osa vastavalt tarindi tulepüsivusklassi nõuetele;
 - Projekti antud vent.torude kõrgusmärgid täpsustada paigaldamise käigus. Vent.torustike paigaldamisel jälgida elektriseadmeid, valgusteid, kaabliredeleid, riputusrenne ja VK-osa (täpsustada paigaldamise käigus). Seadmete paigalduskõrgused täpsustada ehitamise ajal kohapeal;
 - Ette näha hooldusluugid (tulekaitseklappide(TTK), reguleerklappide(RK) ja ventseadmete (TVKL)) teenindamiseks. Hooldusluukide min.mõõd-400x200mm.
 - Ventagregaatide välisõhuvõtt toimub läbi õhuvõtu välisseinarestide vt. ka projekti arhitektuursest osast.
 - Kamine ja kerise põlemisõhutorud vaata arh. osas
 - Kõik seadmed tuleb eraldada konstruktsioonidest kummipuksidega, et minimeerida vibratsiooni levikut mööda konstruktsioone.

TORUDE TÄHISTUS JA TINGMÄRGID:

	TORU
	ISOLEERITUD TORU
	SISSEPUHK LÕPPELEMENT (tüüp, suurus, vooluhulk(l/s))
	VÄLJATÕMBE LÕPPELEMENT (tüüp, suurus, vooluhulk(l/s))
	ÕHUVÕTU LÕPPELEMENT (tüüp, suurus, vooluhulk(l/s))
	HEITÕHU LÕPPELEMENT (tüüp, suurus, vooluhulk(l/s))
	TTK -TULETÕKKEKLAPP
	RK - REGULEERKLAPP
	TLK - TAGASILÕÖGIKLAPP
	MÜRASUMMUTI
	SIIRDÕHU LIIKUMISSUUND (liigub läbi ukse ja lävepaku vahelise ava)
	RUUMI ÕHUHULGAD +80 l/s -80 l/s

joonis: Teise korruse ventilatsioon

staadium: Põhiprojekt

joonise nr: V-02

mõõtkava: 1:50

loodud: 28.01.2025

tüüp:v02