



vaade 2

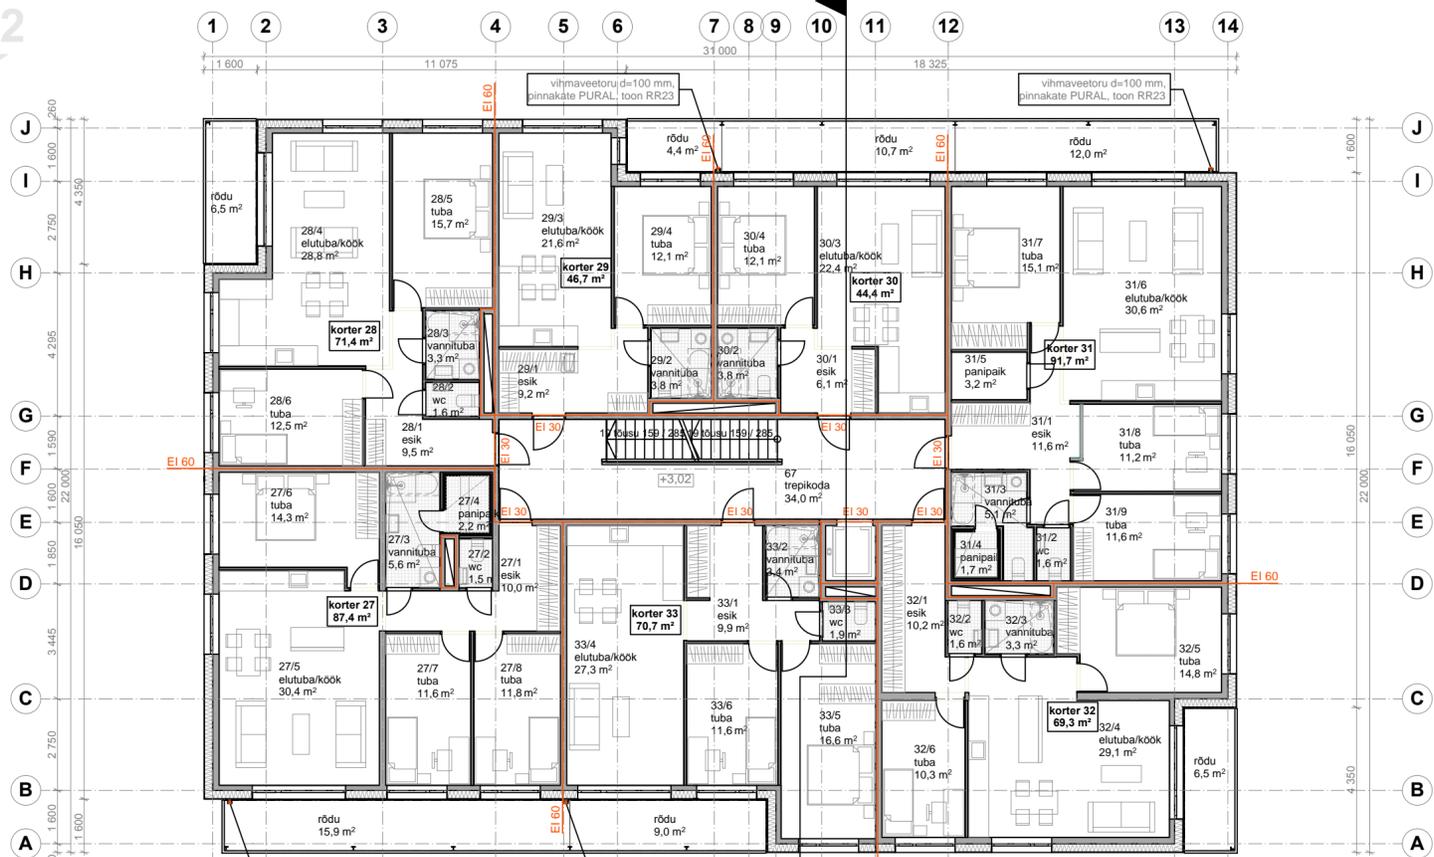

vaade 3

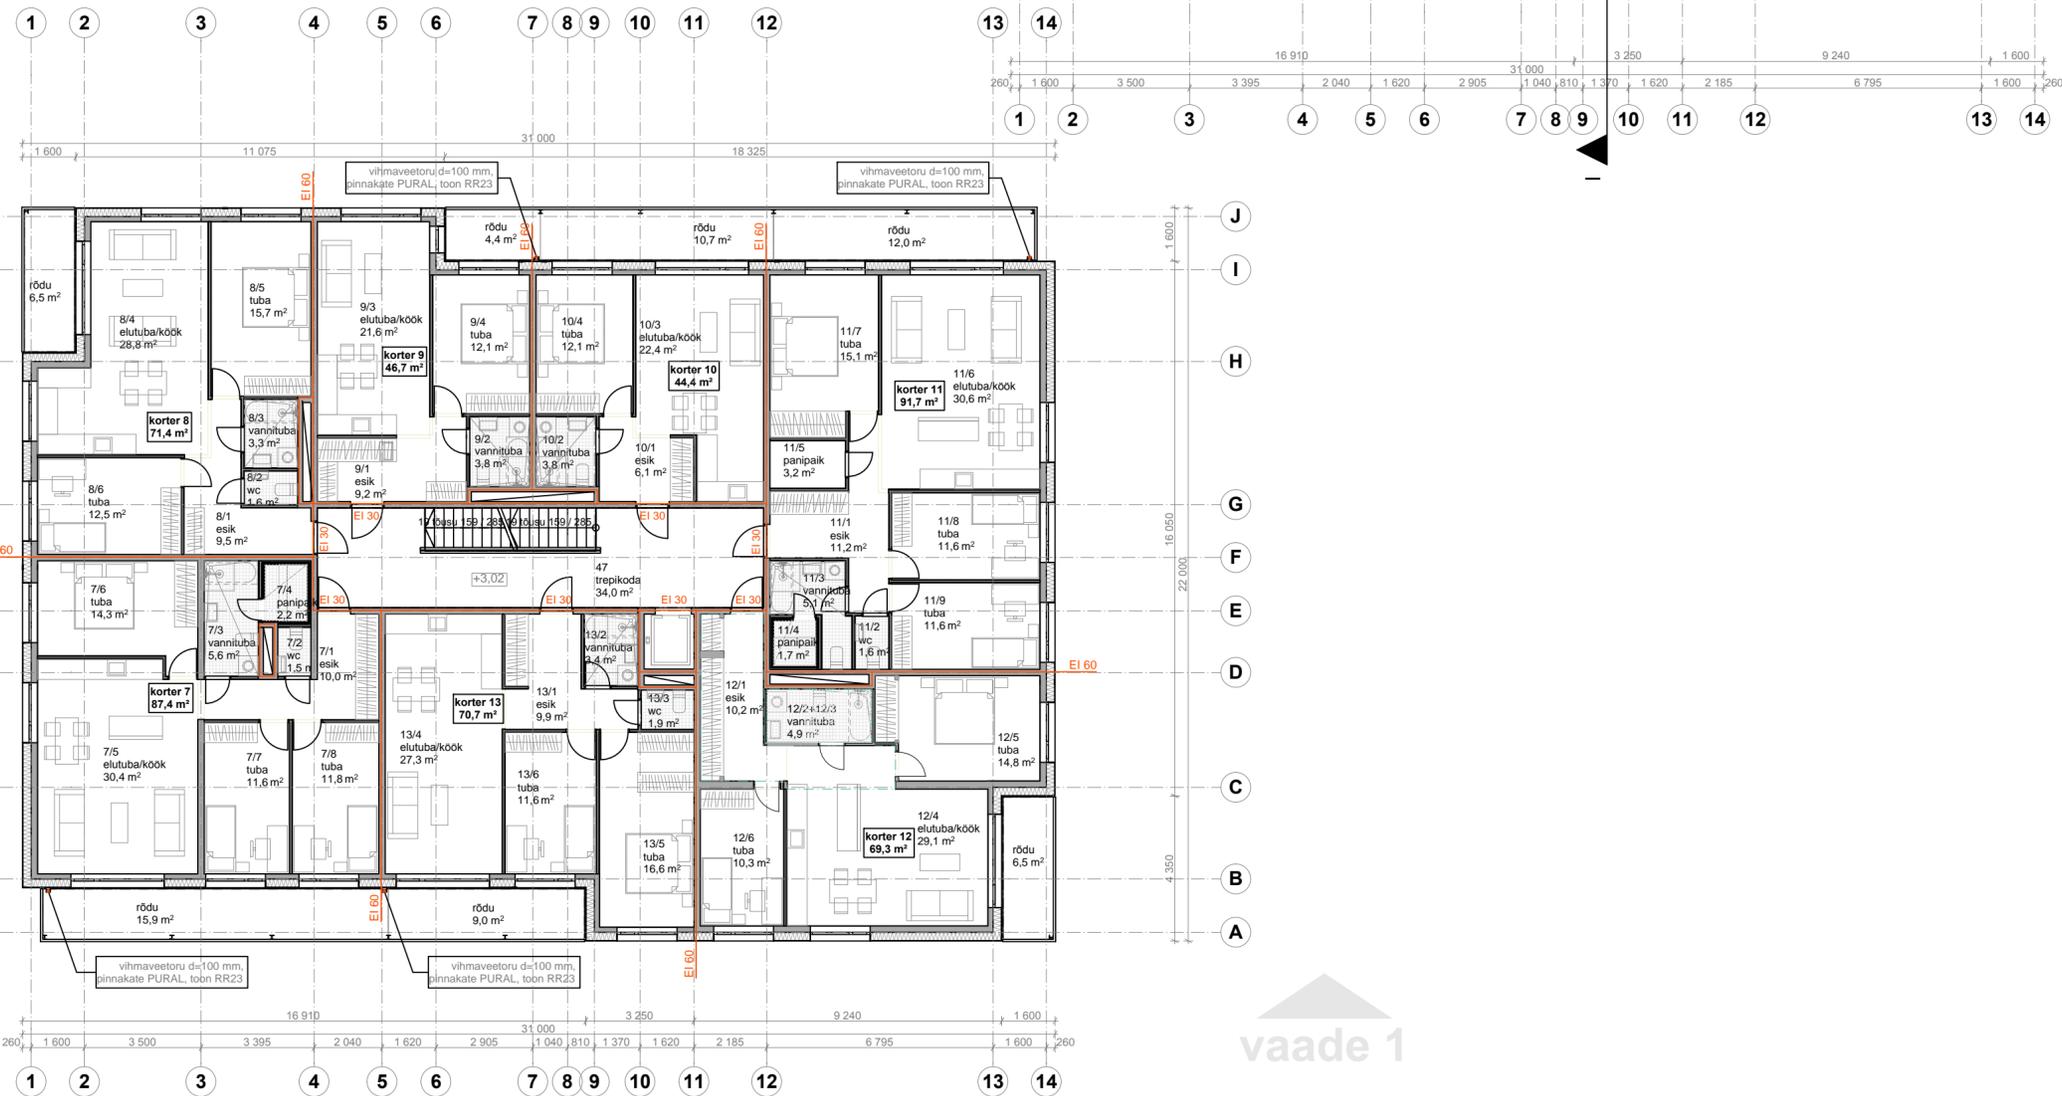

vaade 1

vaade 4

projekteerija

tellijal

KORTERELAMU
Saue vald, Laagri alevik

objekt

tüüp UUSEHITIS

2. KORRUSE PIAAN

joonis

1:150 076-15AE 01.11.2016
mootkava toon nr kuupäev

Teostus staadium | joonise nr AE 02

