



VAADE TELJEL A

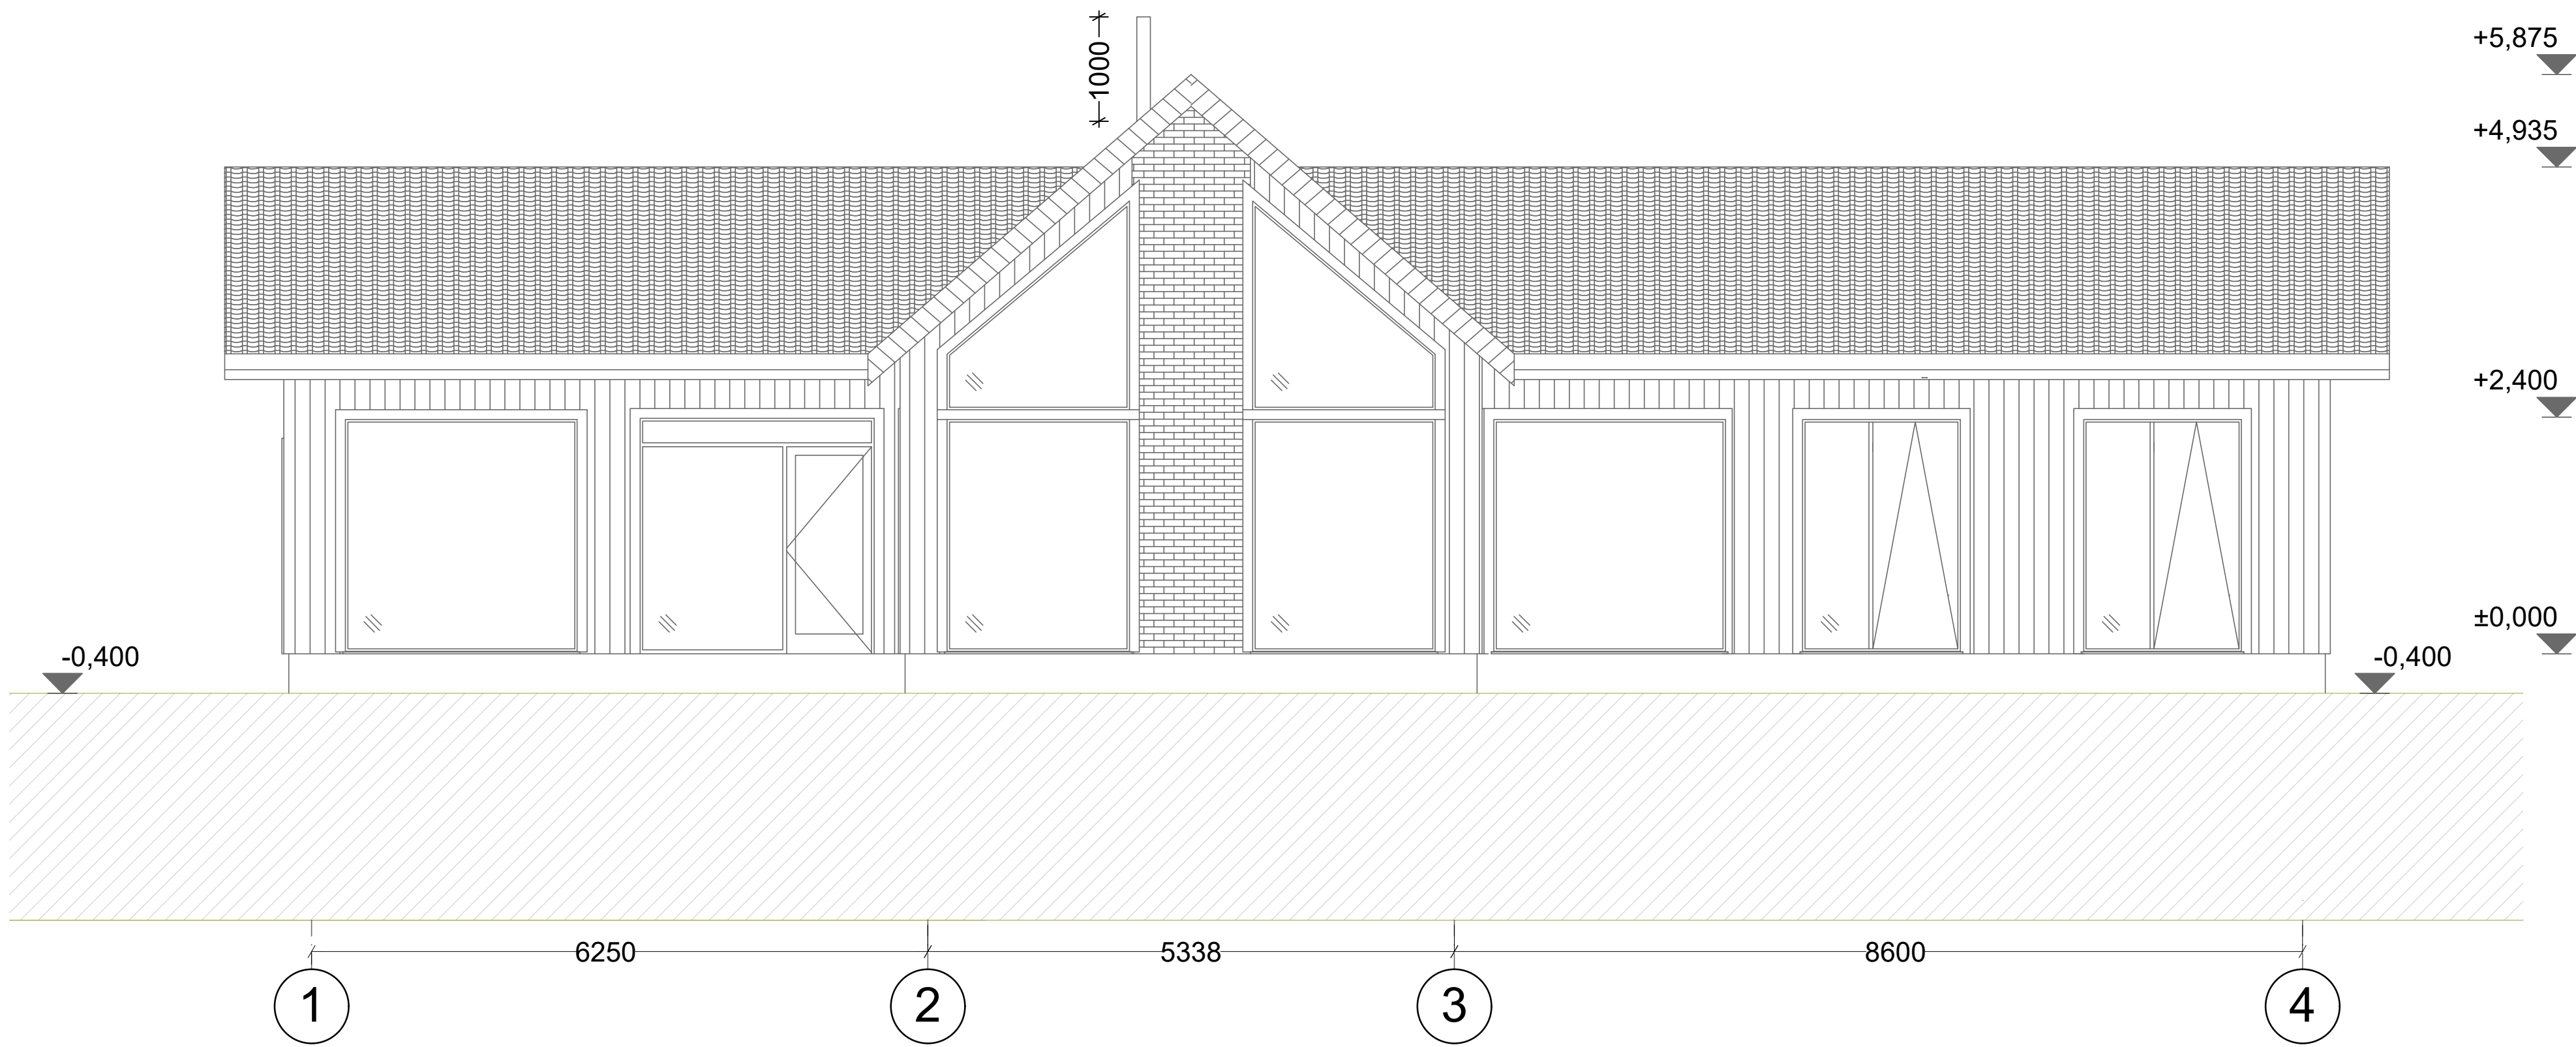

VAADE TELJEL 1

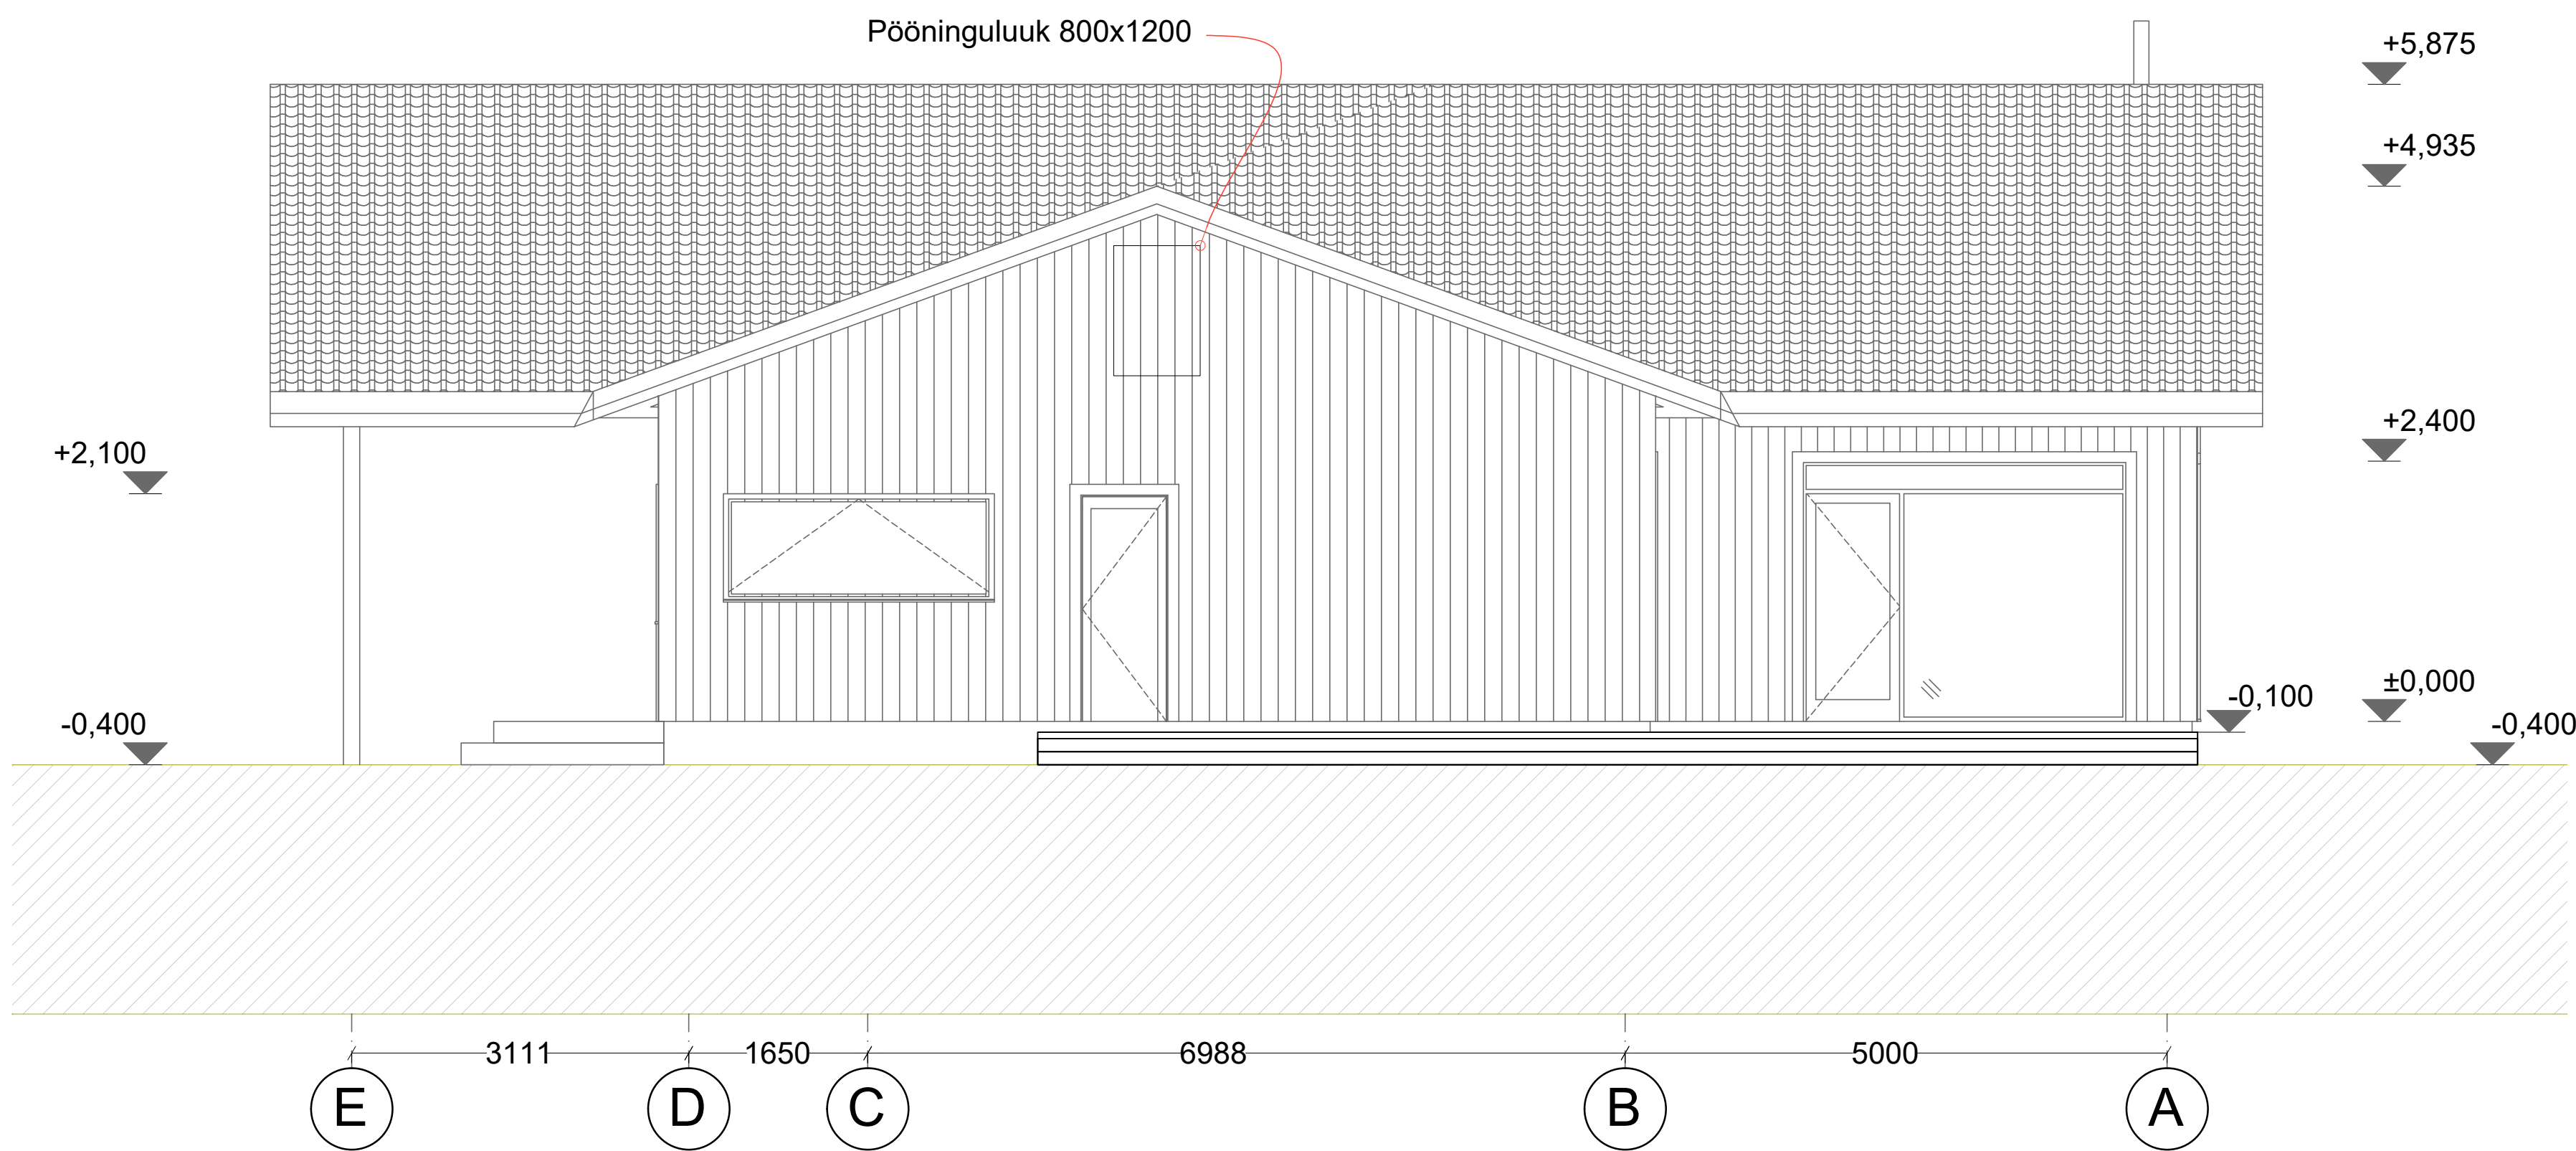

MÄRKUSED:
1. SUHTELISELE KÕRGUSMÄRGILE ±0.000 = +50.000 (ABS KM).
2. VUNDAMENTIDE PLAAN VT JOONIS AR-01.
3. PÕHIPLAAT VT JOONIS AR-02.
4. LÕIKED A-A JA LÕIGE B-B VT JOONIS AR-03.
5. HOONE VAATED VT JOONISTELT AR-04 JA AR-05.