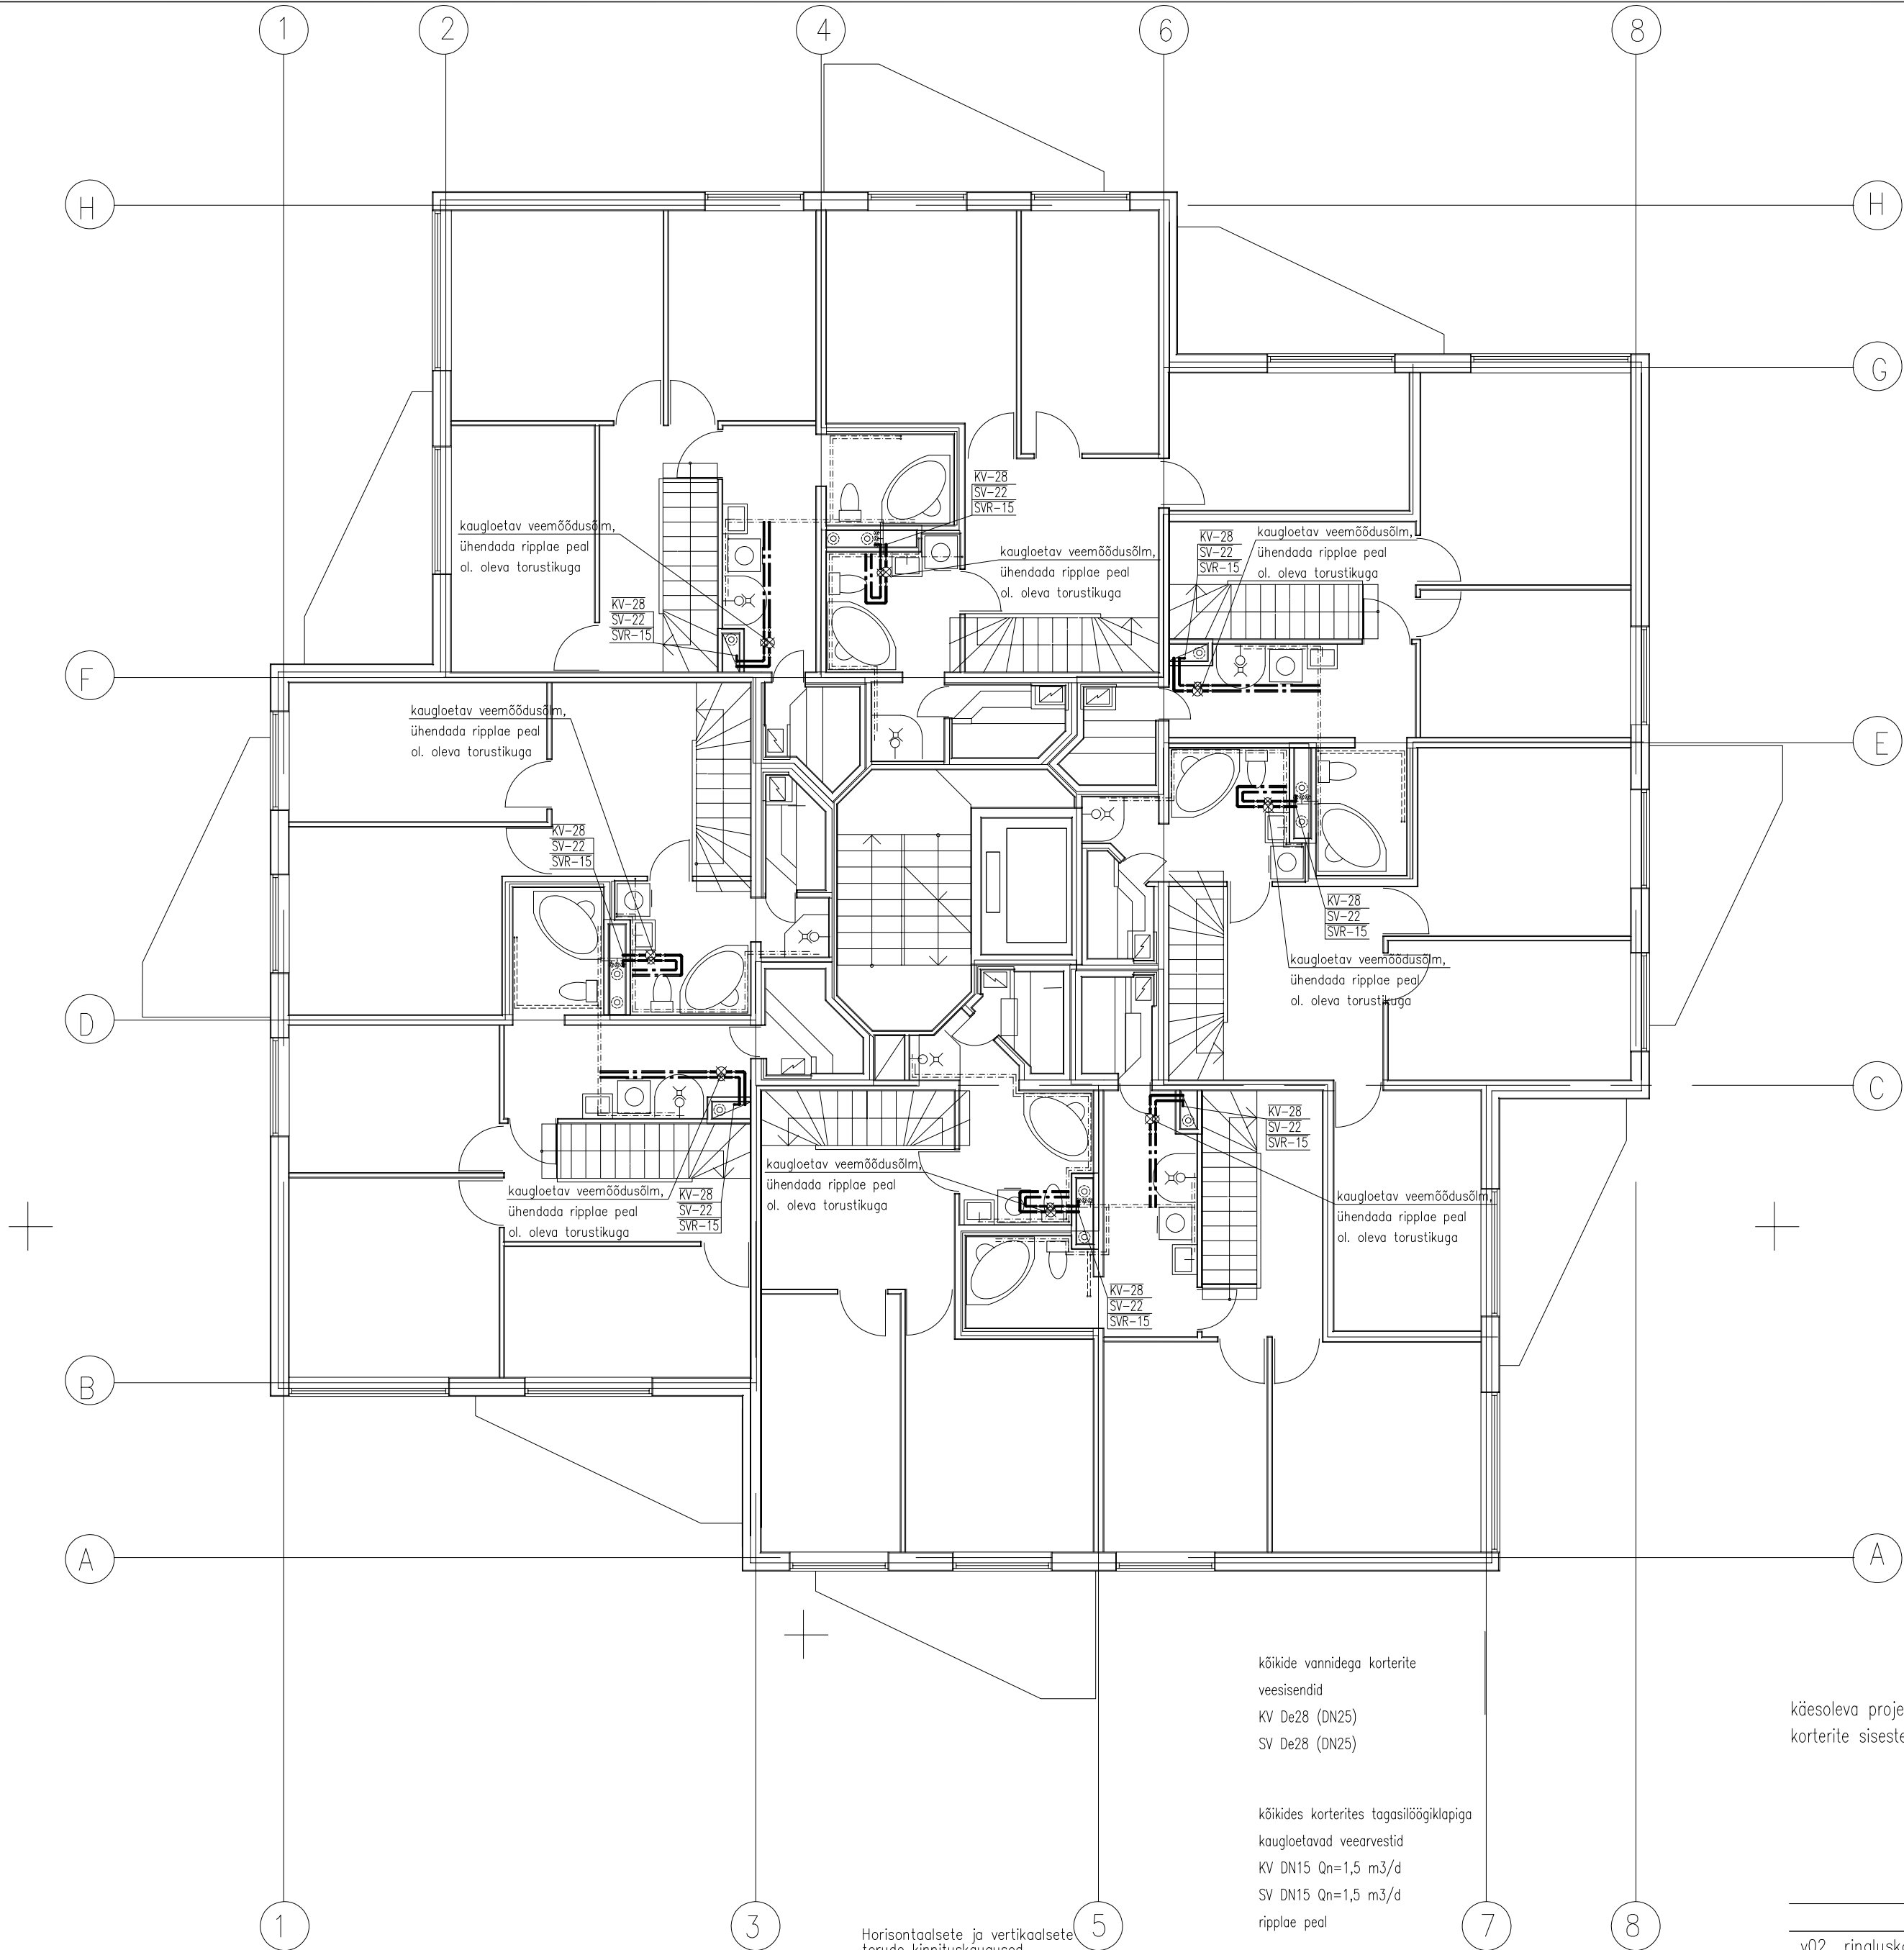



Torude isoleerimine ja paigalduskaugused																
Läbimõõt	Sari 21			Sari 22			Sari 23			Sari 24			Sari 25			
Du mm	s	a	b	s	a	b	s	a	b	s	a	b	s	a	b	
10...49	20	90	60	30	110	70	40	130	80	50	150	90	60	170	100	
50...89	30	110	70	40	130	80	50	150	90	60	170	100	80	210	120	

Horisontaalsete ja vertikaalsete torude kinnituskaugused			
Komposiittorud		Terastorud	
DN	mm	DN	mm
<20	1200	<20	2500
20	1300	20	2500
25	1300	25	2500
32	1400	32	2500
40	1400	40	2500
50	1500	50	3000
63	1500	65	4000

kõikide vannidega korterite veesisendid
KV De28 (DN25)
SV De28 (DN25)

kõikides korterites tagasiöögi klapi kaugloetavad veearvestid
KV DN15 Qn=1,5 m3/d
SV DN15 Qn=1,5 m3/d
ripplae peal

- SVR-15 - SOOJA TARBEVEE RINGLUSTORU LÄBIMÕÕDUGA
- SV-22 - SOOJAVEETORU LÄBIMÕÕDUGA
- KV-22 - KÜLMAVEETORU LÄBIMÕÕDUGA
- KV-22 - KIRJELDATAVAL KORRUSEL LÕPPEV VERTIKAALNE TORUSTIK
- KV-22 - KIRJELDATAVAL KORRUSEL ALGAV VERTIKAALNE TORUSTIK
- SEADEVENTIL
- SULGEVENTIL

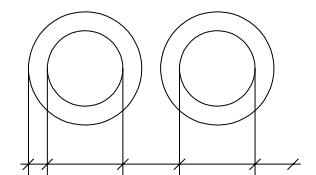

käesoleva projektiga antakse lahendus kuni korterite sisenditele paigaldatavate uute veemõõdusõlmedeni korterite siseste torustike ühendamiste lahendused olemasolevate veetorudega ei kuulu käesoleva projekti mahtu