





Vaade tänavalt

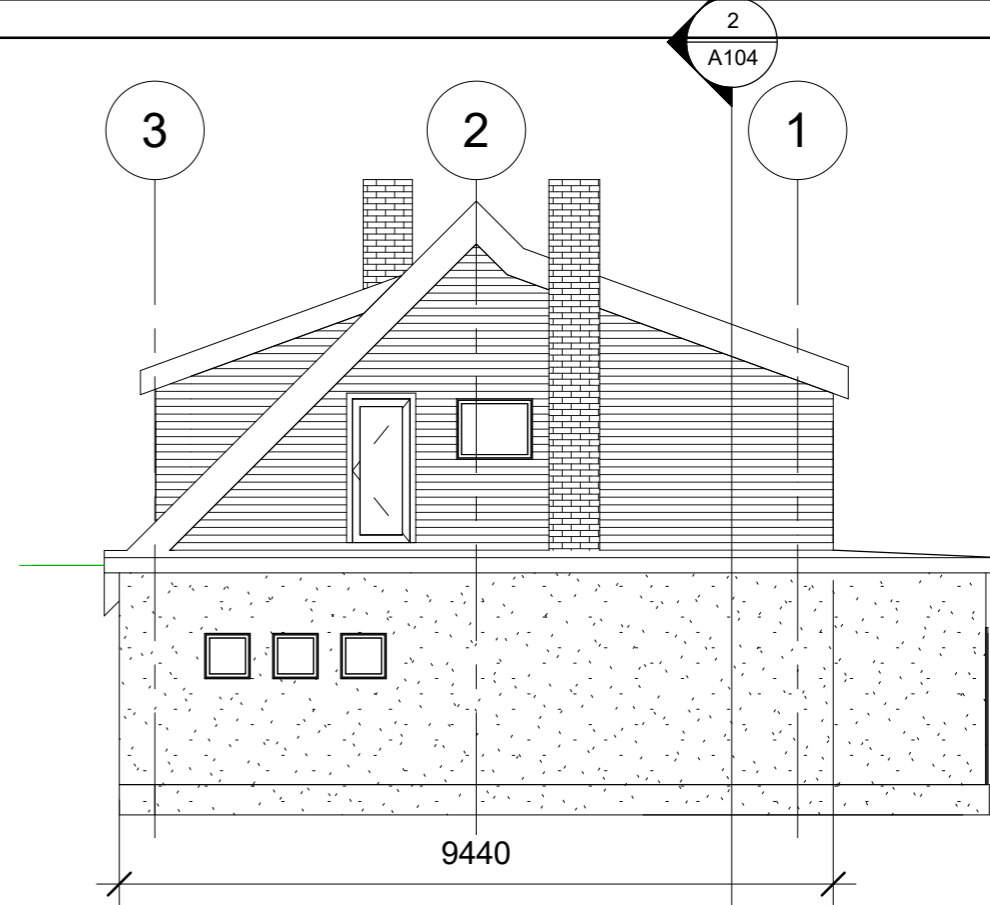

Põhjast



Vaade hoovist

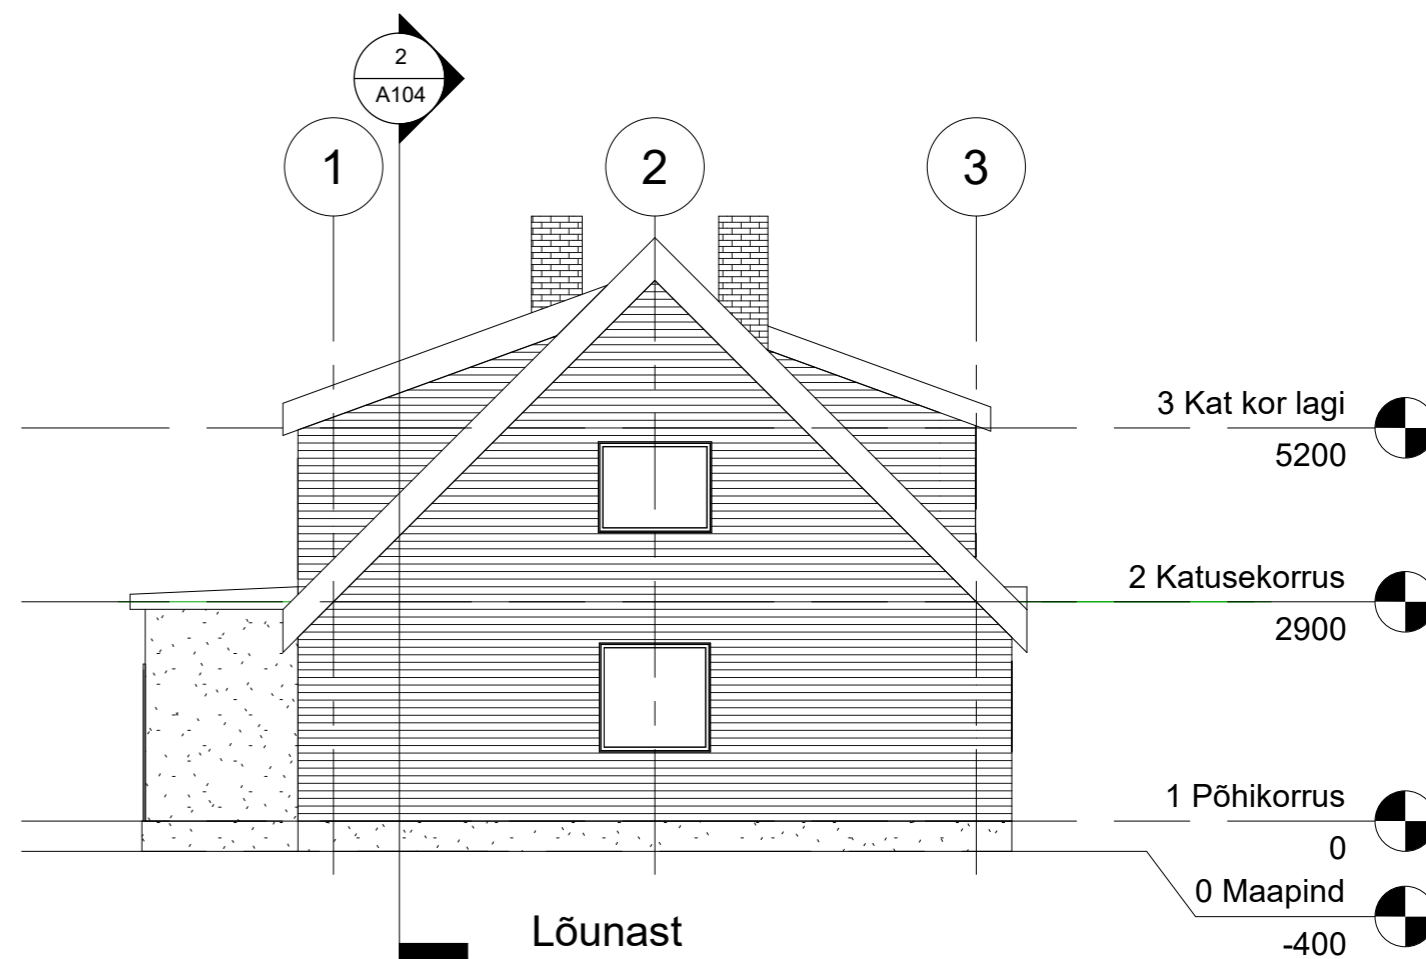

Lõunast