
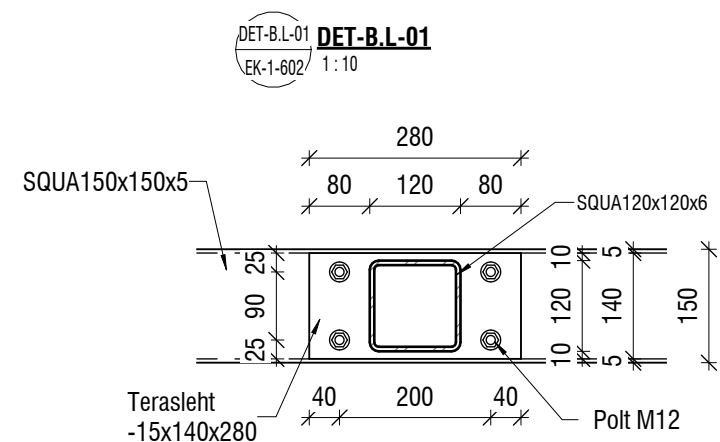
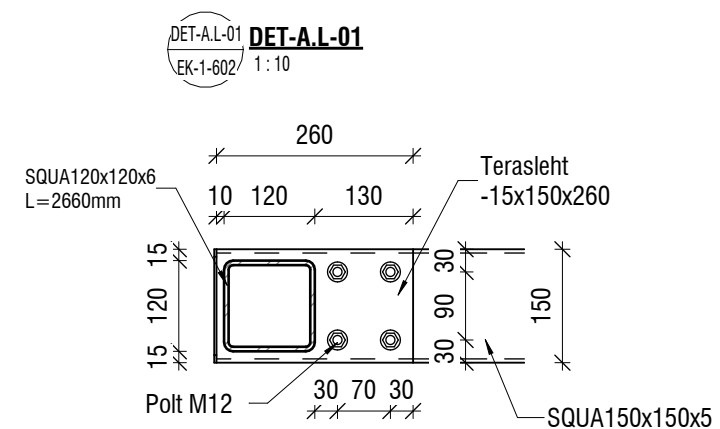
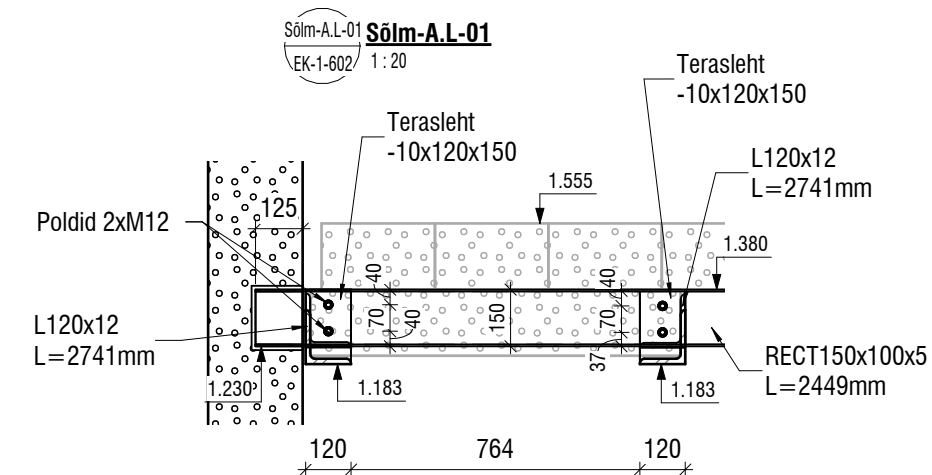
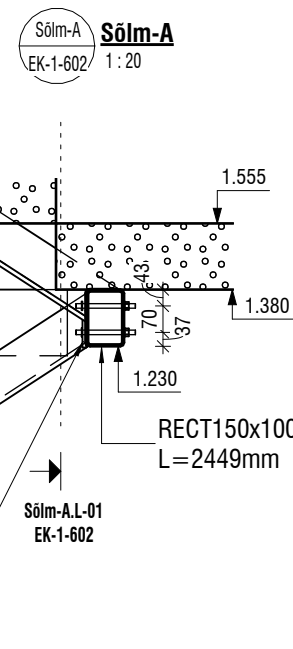
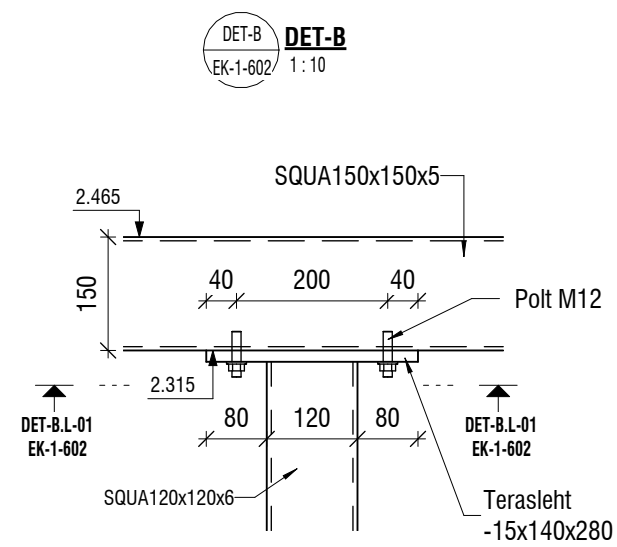
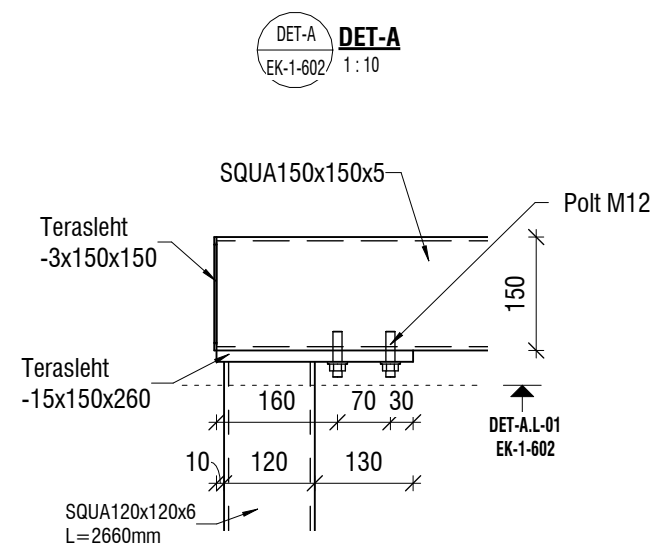
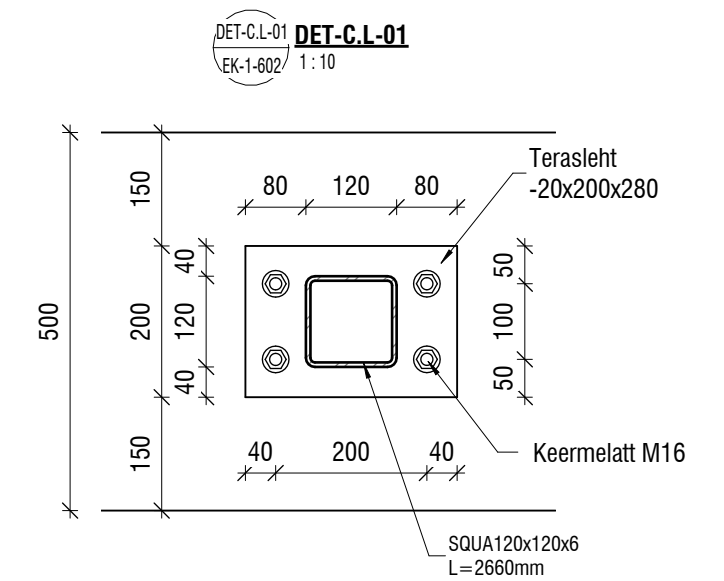
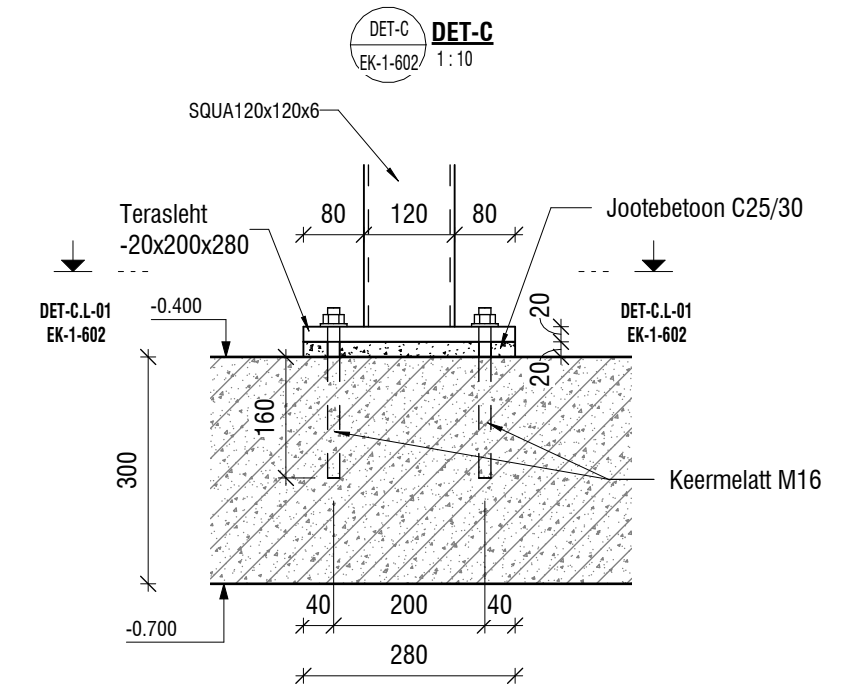


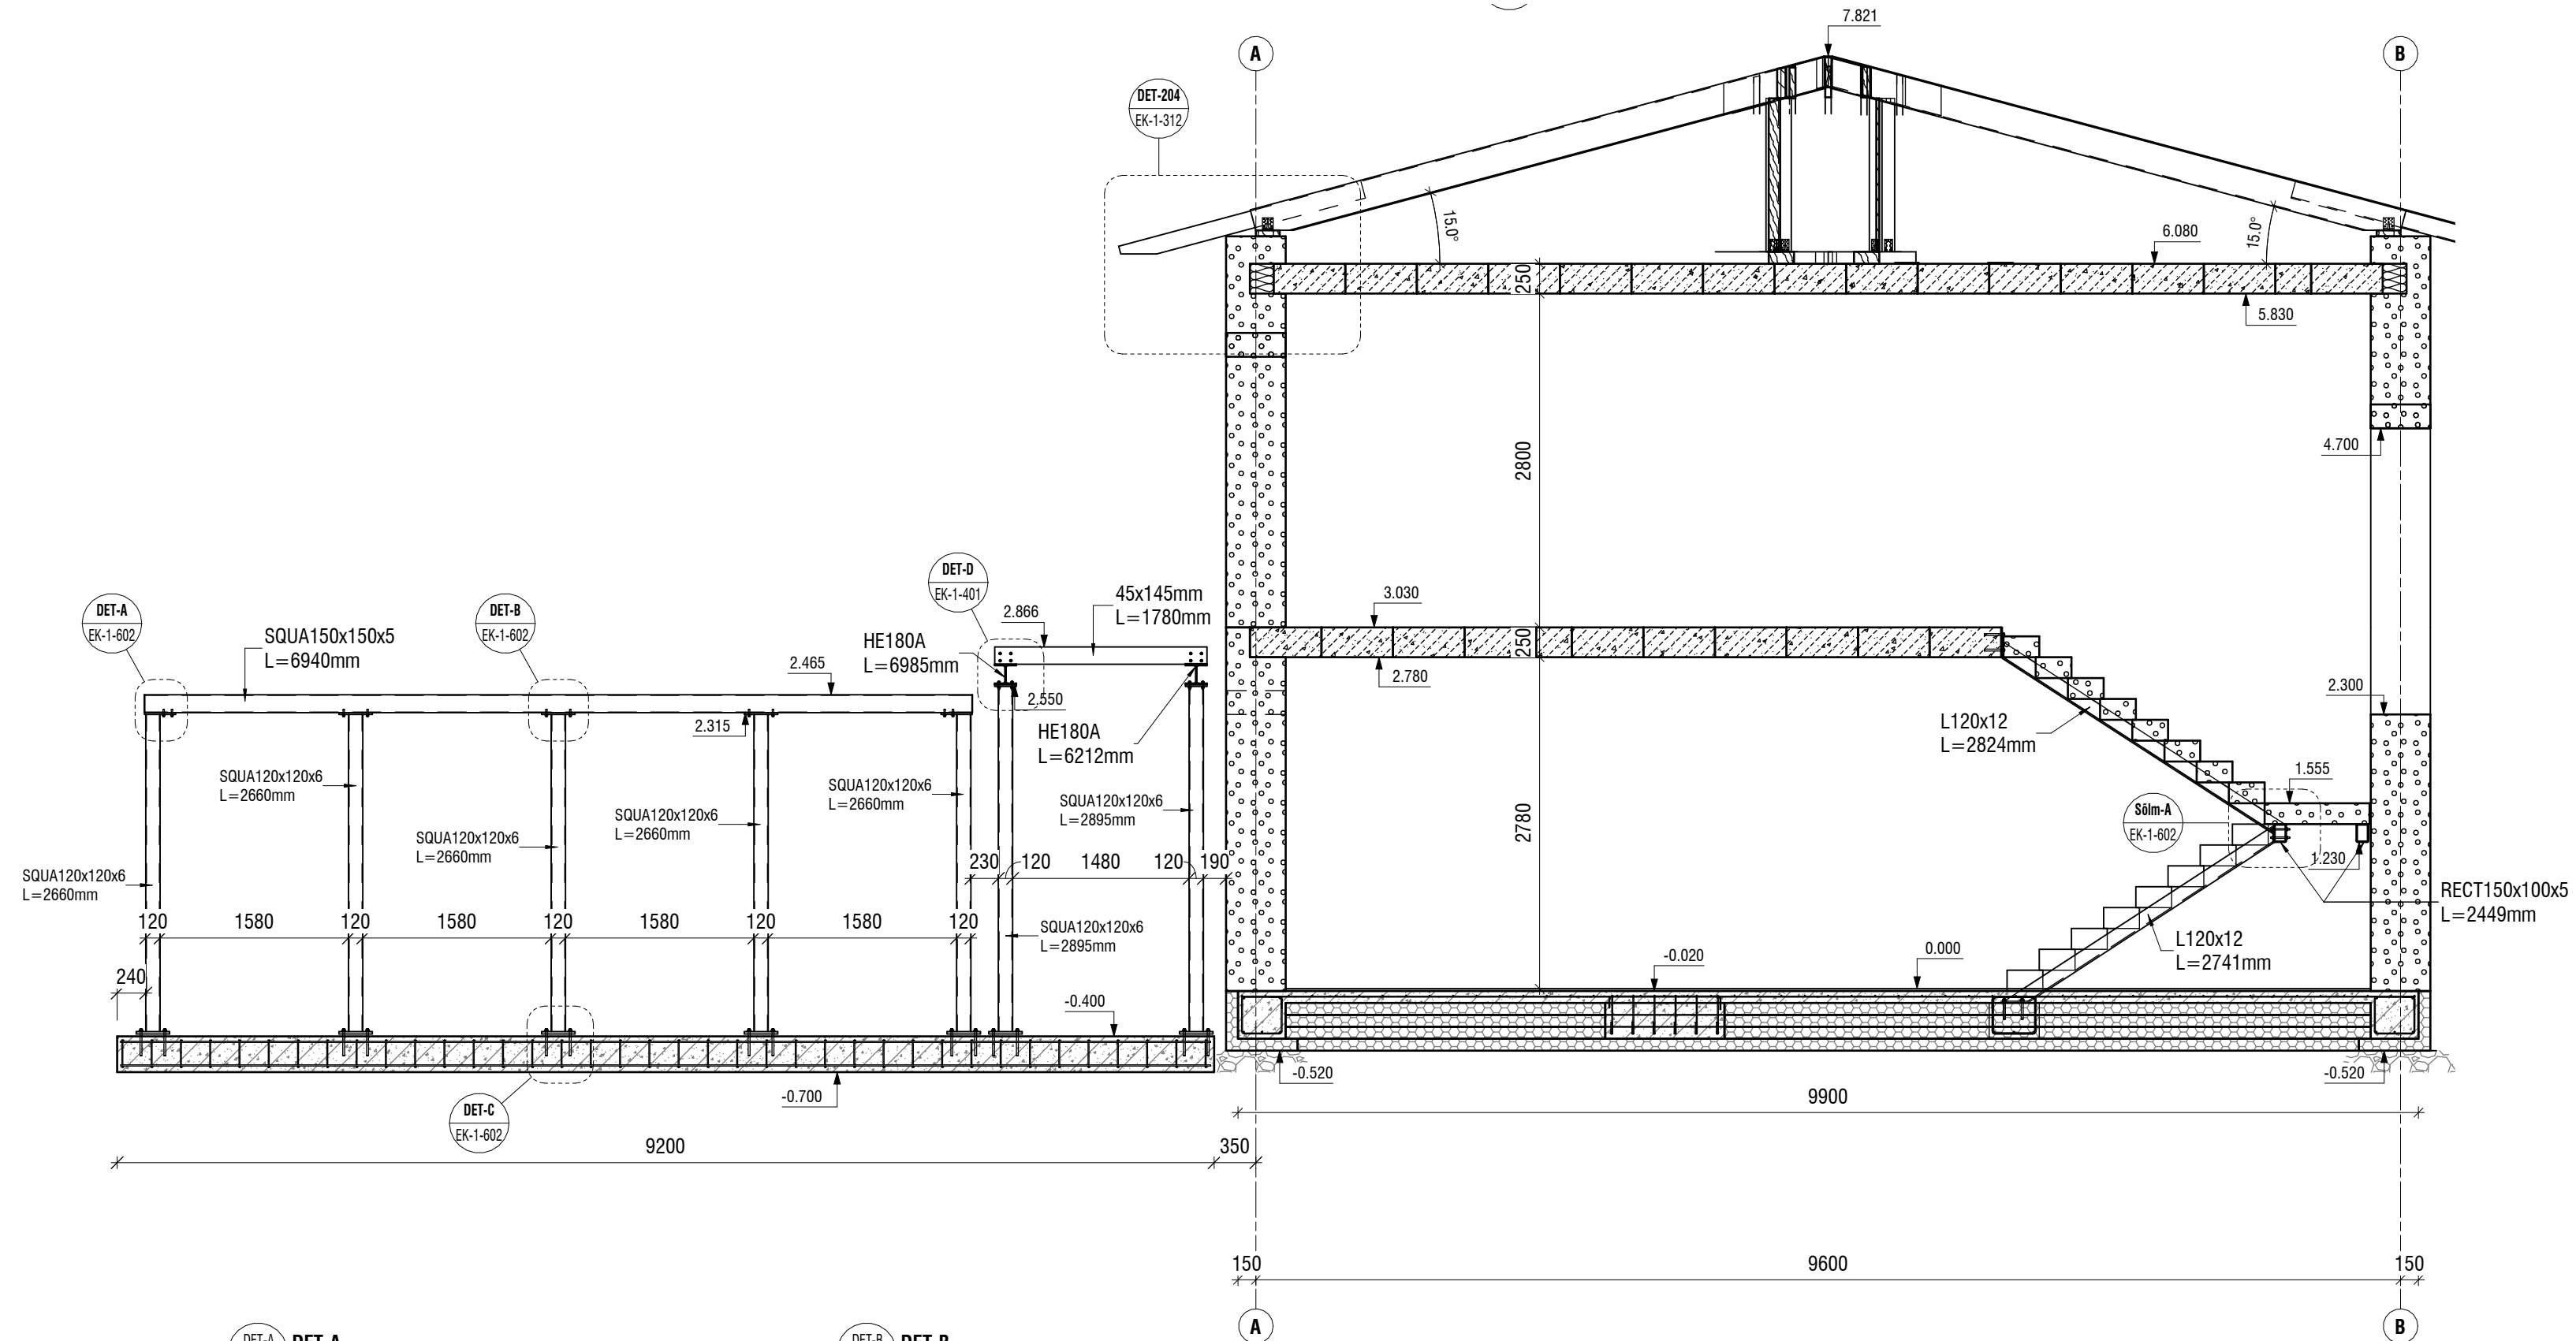

MÄRKUSED:

1. Sõlmede ja lõige asukoht vaata joonised EK-1-001...EK-1-602

Nr.		Kuupäev	Muudatus				
			OBJEKTI NIMETUS				
			ERAMU				
			TELLUJA		OBJEKTI ADRRESS		
			Eraisik		,Kloogaranna küla,Lääne-Harju vald,Harjumaa		
			JÕONISE NIMETUS				
Projekti juht		/allkirjastatud digitaalselt/	Lõige-02				
Vastutav spetsialist		/allkirjastatud digitaalselt/					
Projekteeis							
Joonestas			TÖÖ NR.	STAADIUM	KUUPÄEV	MÕÖTKAVA	JÕONISE TÄHIS
			107-2025	PP	18.07.2025	As indicated	EK-1-602