


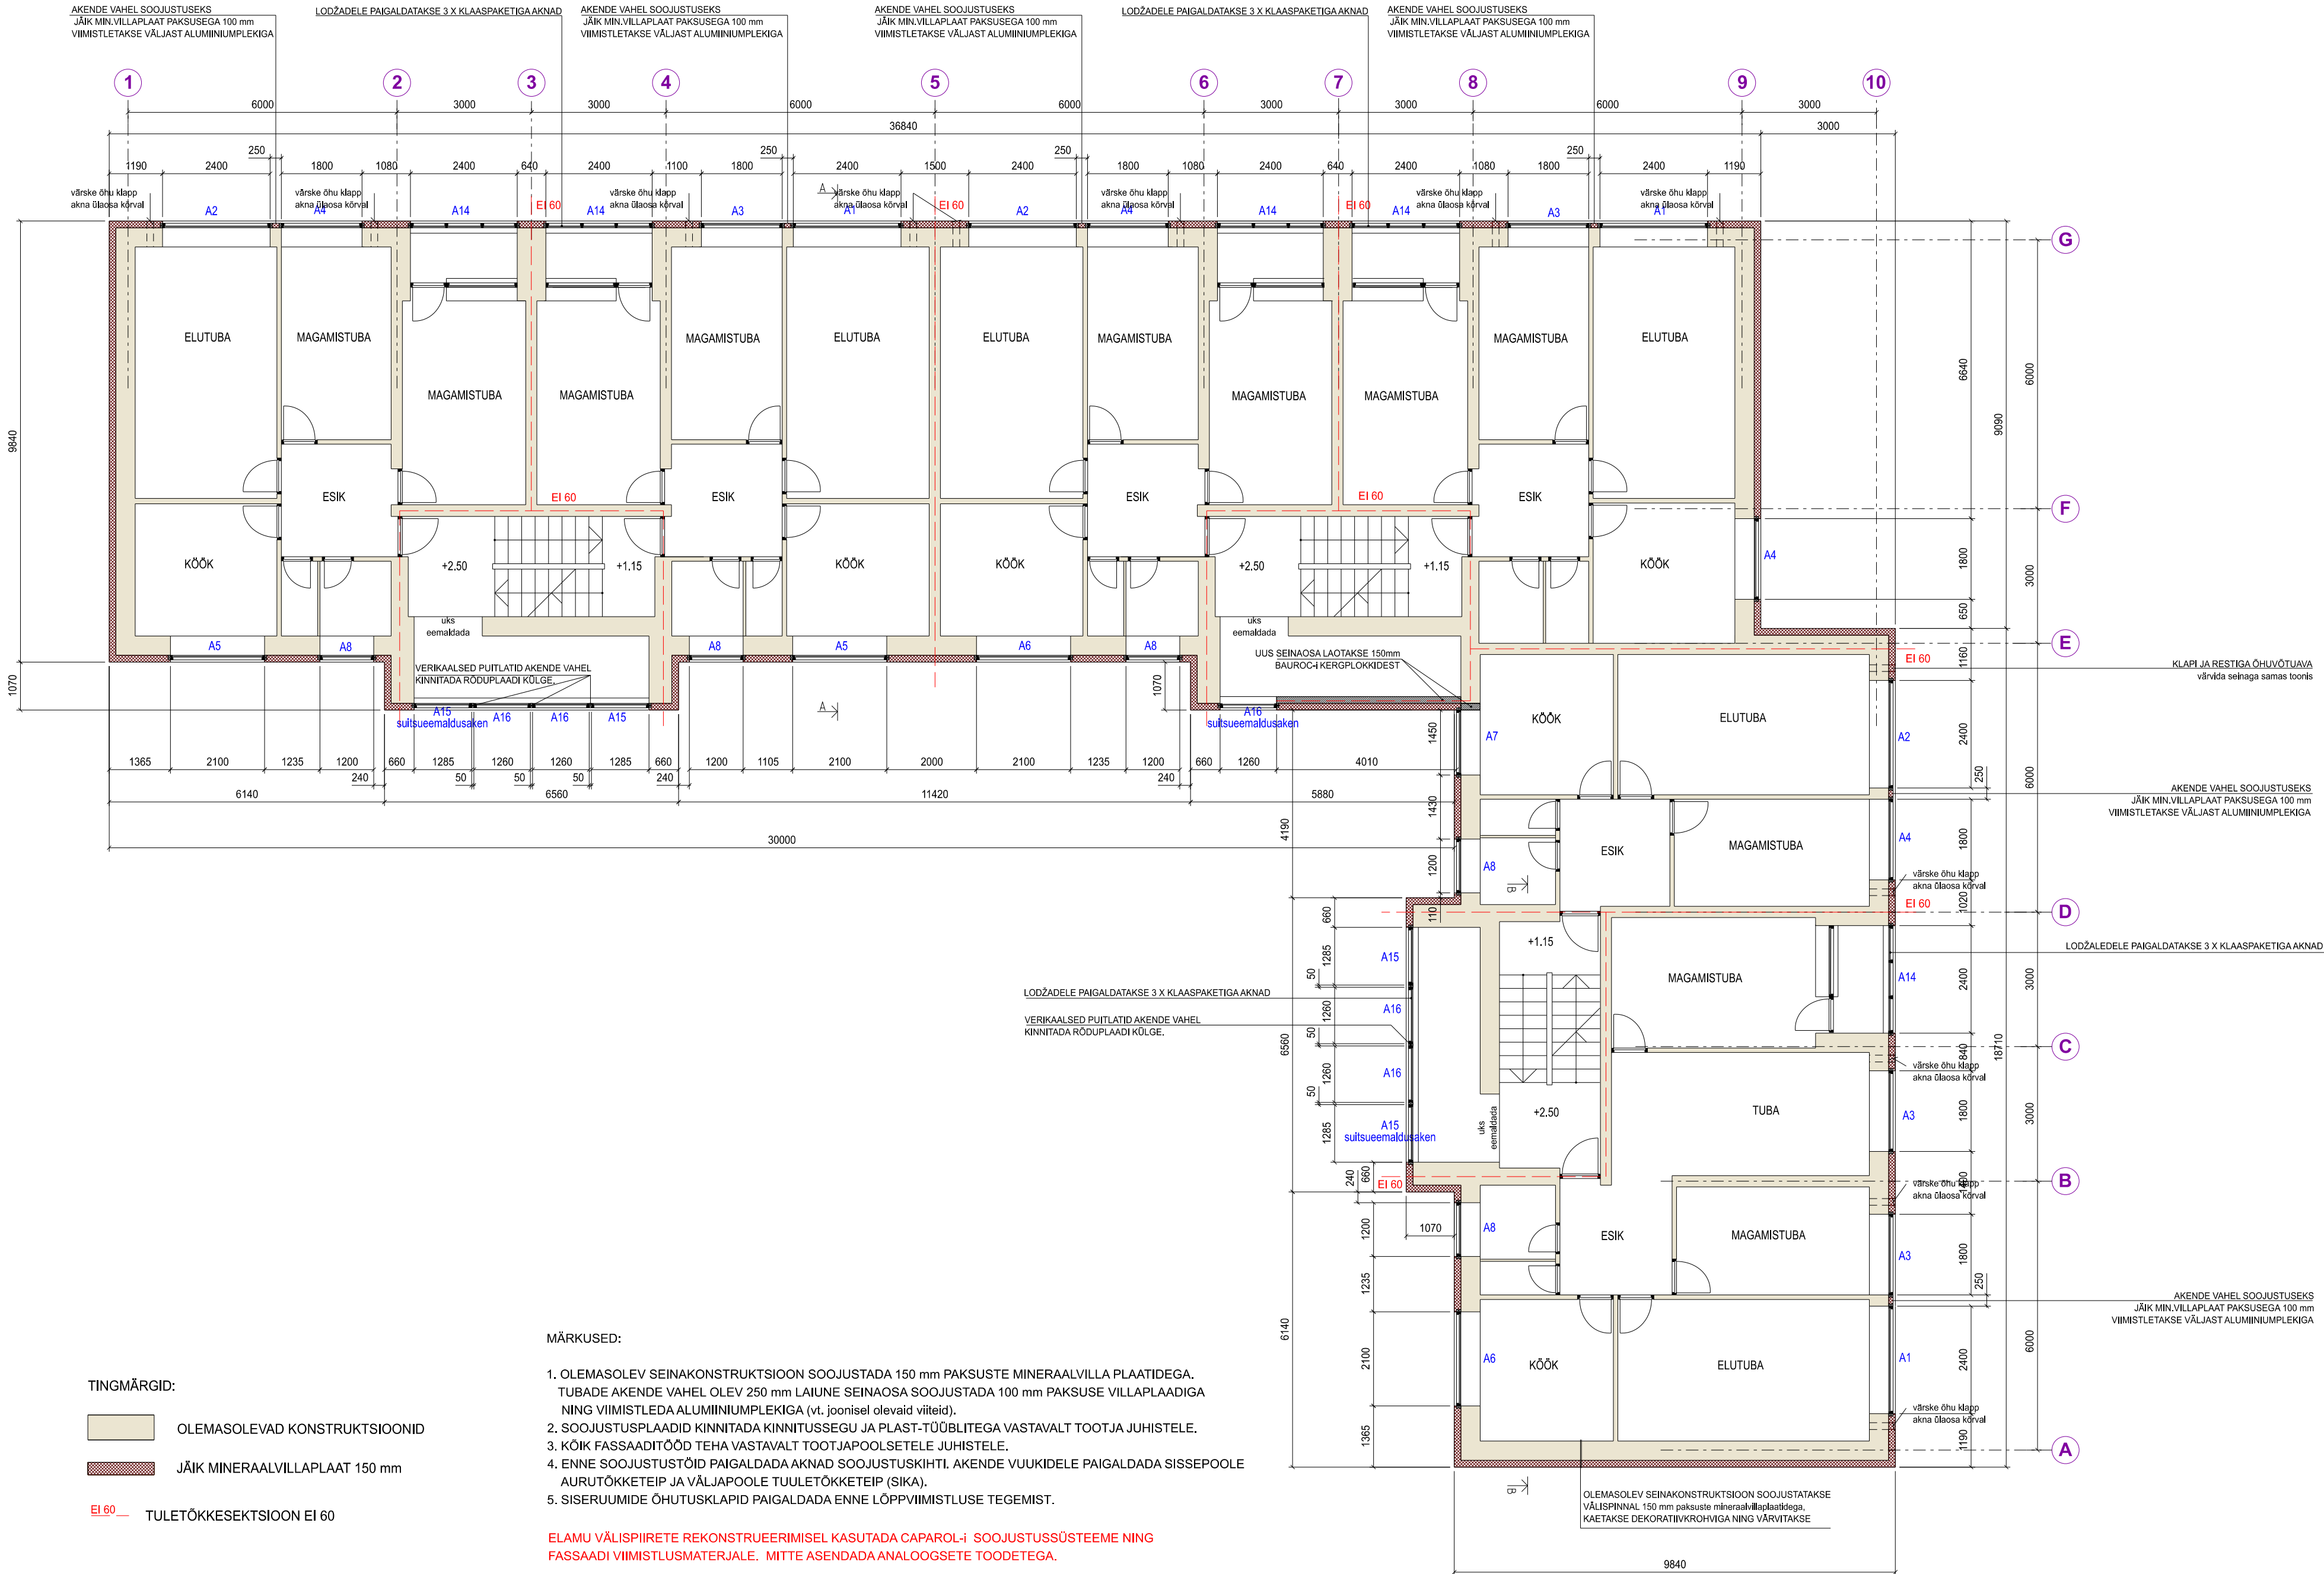

TINGMÄRGID:

- OLEMASOLEVAD KONSTRUKTSIOONID
- JÄIK MINERAALVILLAPLAAT 150 mm

EI 60 — TULETÕKKESEKTSIOON EI 60

MÄRKUSED:

- OLEMASOLEV SEINAKONSTRUKTSIOON SOOJUSTADA 150 mm PAKSUSTE MINERAALVILLA PLAATIDEGA. TUBADE AKENDE VAHEL OLEV 250 mm LAIUNE SEINAOSA SOOJUSTADA 100 mm PAKSUSE VILLAPLAADIDGA NING VIIMISTLEDA ALUMINIUMPLEKIGA (vt. joonisel olevaid viiteid).
- SOOJUSTUSPLAADID KINNITADA KINNITUSSEGU JA PLAST-TÕÕBLITEGA VASTAVALT TOOTJA JUHISTELE.
- KÕIK FASSAADITÕÕD TEHA VASTAVALT TOOTJAPUOLSETELE JUHISTELE.
- ENNE SOOJUSTUSTÕID PAIGALDADA AKNAD SOOJUSTUSKIHTI. AKENDE VUUKIDELE PAIGALDADA SISSEPOOLE AURUTÕKKETEIP JA VÄLJAPOOLE TUULETÕKKETEIP (SIKA).
- SISERUUMIDE ÕHUTUSKLAPID PAIGALDADA ENNE LÕPPVIIMISTLUSE TEGEMIST.

ELAMU VÄLISPIIRETE REKONSTRUEERIMISEL KASUTADA CAPAROL-I SOOJUSTUSSÜSTEEME NING FASSAADI VIIMISTLUSMATERJALE. MITTE ASENDADA ANALOOGSETE TOODETEGA.