



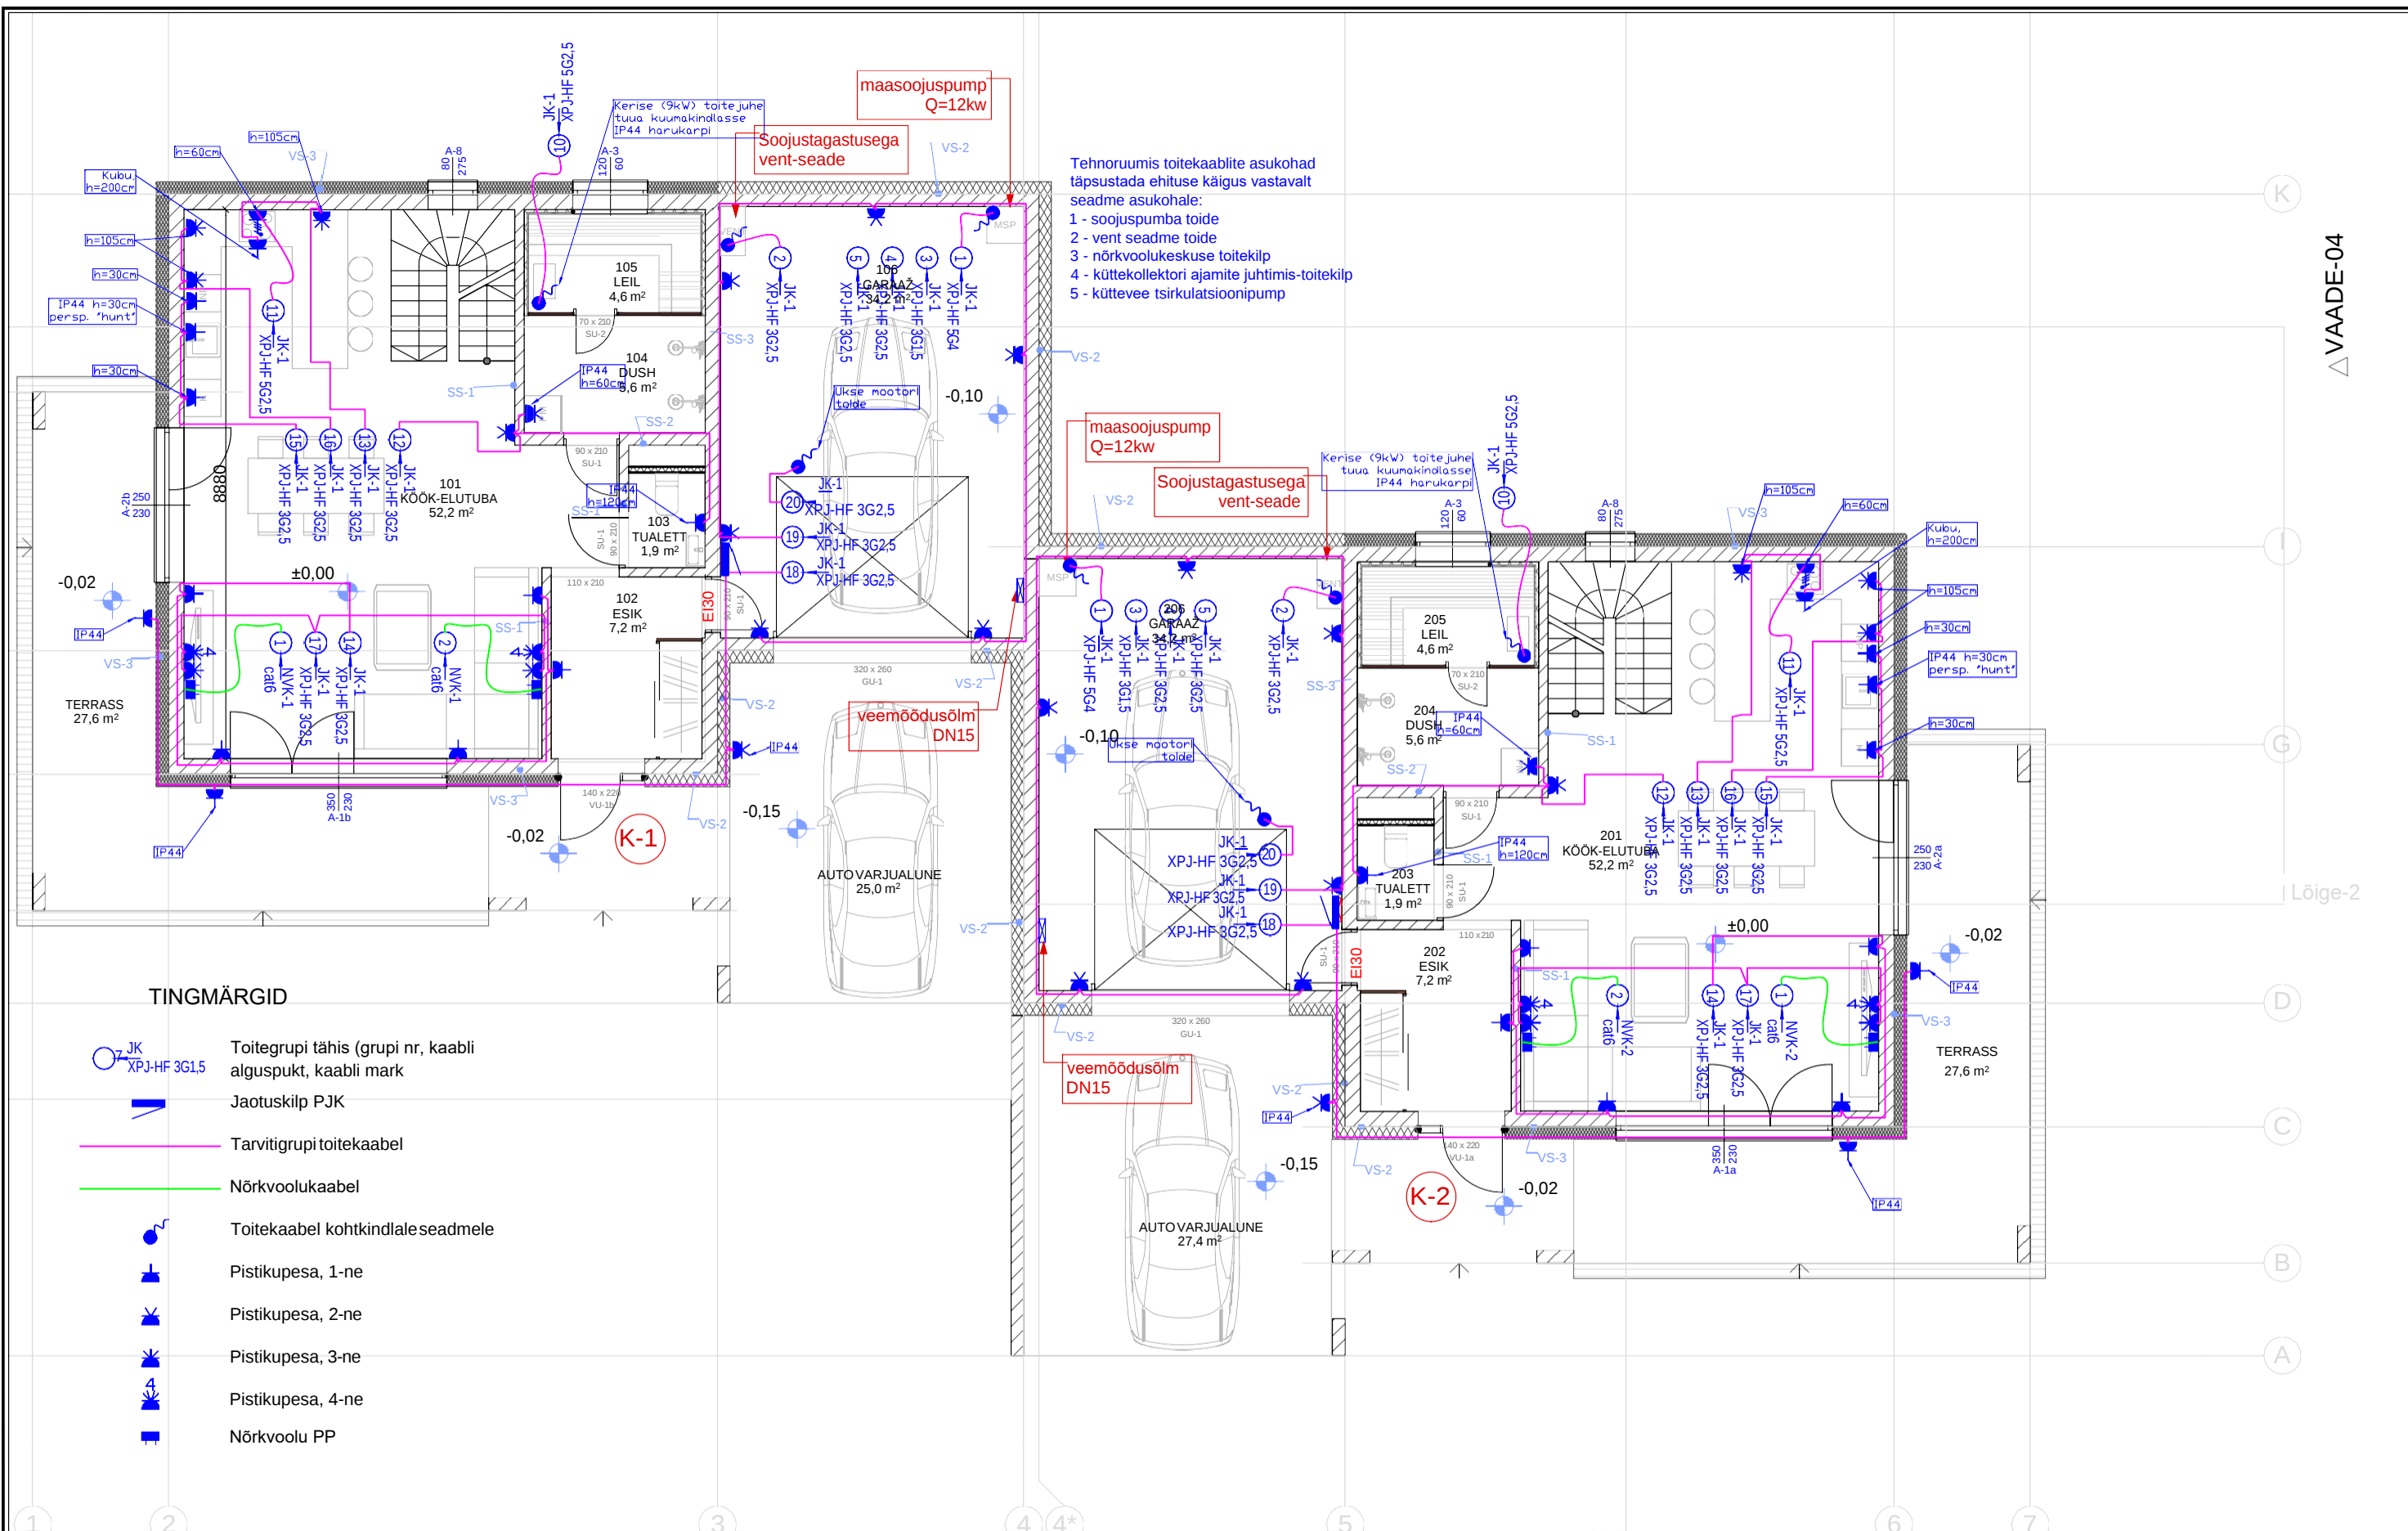


Projekt	Joonis			Tellija		
KWM KAWERMOIS OU	Hoone elektripaigaldise skeem - 1 k tugevvool			Joonise nr KWM230301_PP_EL-4-01		
				Keel EST	Leht 1	Lehti 4

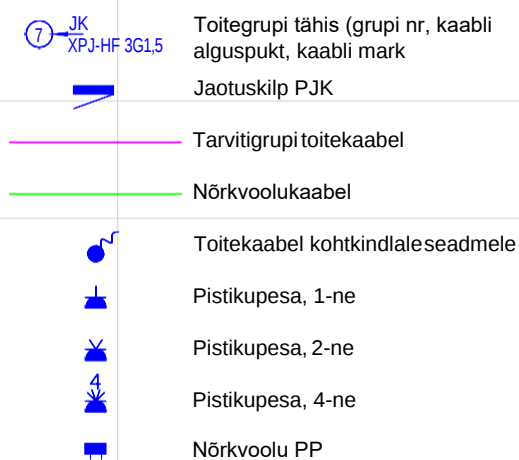

1. Kõik pistikud ning lülitid paigaldada võimaluse korral kohakuti (pistik lüliti alla).
2. Pistikud paigaldada horisontaalsuunaliselt h=200mm pörandast v.a. juhul, kui on antud eraldi viide, keskkohast avadest ja seinte sisenukadest 200mm, kui ei ole teisiti märgitud!
3. Lülitid paigaldada horisontaalsuunaliselt kõrgusele 1000mm;
4. Pistikute ja lülitite sari kooskõlastada enne töödega alustamist Tellijaga;
5. Niisketes ruumides ja väljas paiknevad pistikupesad peavad olema kaitsekattega ning IP44 kaitseastmega
6. Nõrkvoolukilp tuleb valida selliste mõõtmetega, mis kindlustab vajalike seadmete (k.a. ruuter) mahutavuse. Pistikute jm ühenduste teostamisel peab olema võimalik nõrkvoolu kilbi ukse korrektne sulgemine.
7. Veksellülitite vaheline kaabeldus teha kaabliga 3x1,5;
8. Kaabelduse ehitamisel kasutada halogeenivaba kaablit;

Projekt						Tellija		
	Joonis	Hoone elektripaigaldise skeem - 2 k tugevvool				Joonise nr KWM230301_PP_EL-4-01		
						Keel EST	Leht 2	Lehti 4

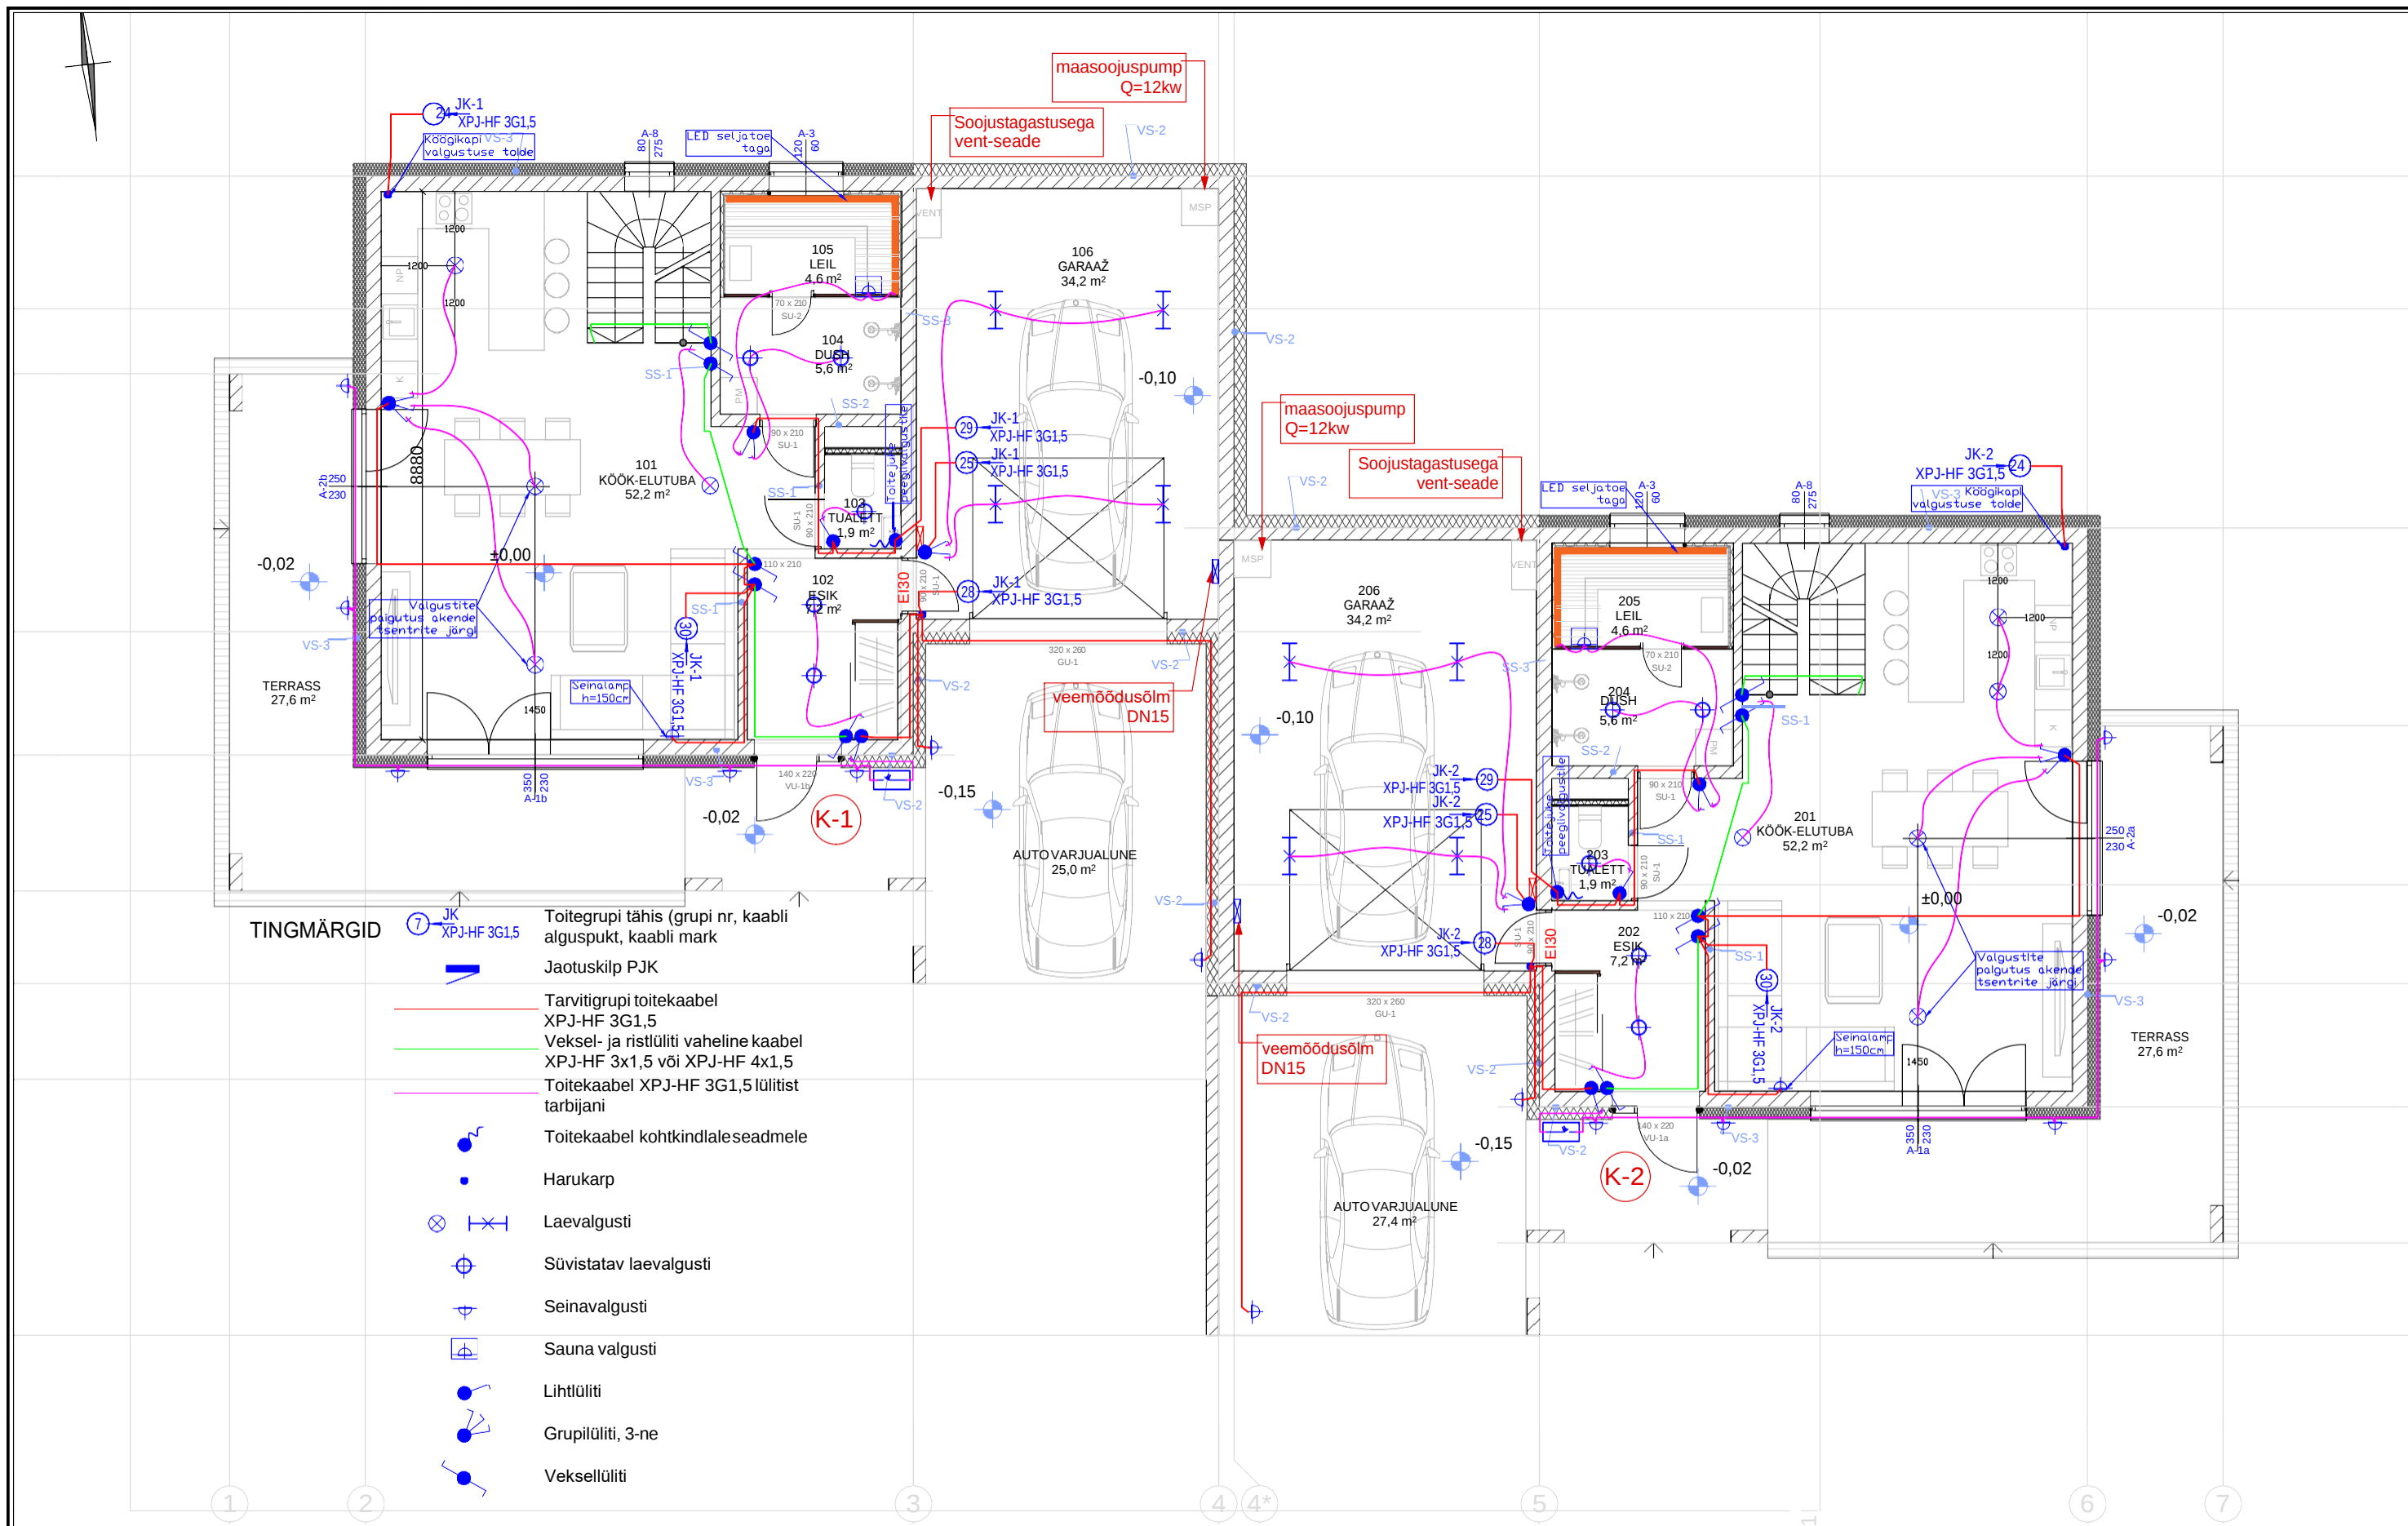


TINGMÄRGID

- JK XPJ-HF 3G1,5 Toitegrupi tähis (grupi nr, kaabli alguspunkt, kaabli mark)
- Jaotuskilp PJK
- Tarvitigrupi toitekaabel XPJ-HF 3G1,5
- Veksel- ja ristlüliti vaheline kaabel XPJ-HF 3x1,5 või XPJ-HF 4x1,5
- Toitekaabel XPJ-HF 3G1,5 lülitist tarbijani
- Toitekaabel kohtkindlaleseadmele
- Harukarp
- Laevalgusti
- Süvistatav laevalgusti
- Seinalalgusti
- Sauna valgusti
- Lihtlüliti
- Grupilüliti, 3-ne
- Veksellüliti

MÄRKUSED:


- Kõik pistikud ning lülitid paigaldada võimaluse korral kohakuti (pistik lüliti alla).
- Pistikud paigaldada horisontaalsuunaliselt h=200mm põrandast v.a. juhul, kui on antud eraldi viide, keskoht avadest ja seinte sisenurkadest 200mm, kui ei ole teisiti märgitud!
- Lülitid paigaldada horisontaalsuunaliselt kõrgusele 1000mm;
- Pistikute ja lülitite sari kooskõlastada enne töödega alustamist Tellijaga;
- Niisketes ruumides ja väljas paiknevad pistikupesad peavad olema kaitsekatted ja IP44 kaitseastmega
- Nõrkvoolukilp tuleb valida selliste mõõtmetega, mis kindlustab vajalike seadmete (k.a. ruuter) mahutavuse. Pistikute jm ühenduste teostamisel peab olema võimalik nõrkvoolu kilbi ukse korrektne sulgemine.
- Veksellüliti vaheline kaabeldus teha kaabliga 3x1,5;
- Kaabelduse ehitamisel kasutada halogeenivaba kaablit;

Projekt	Joonis			Tellija		
KWM KAWERMOIS OU	Hoone elektripaigaldise skeem - 1k valgustus			Joonise nr KWM230301_PP_EL-4-01		
				Keel EST	Leht 3	Lehti 4

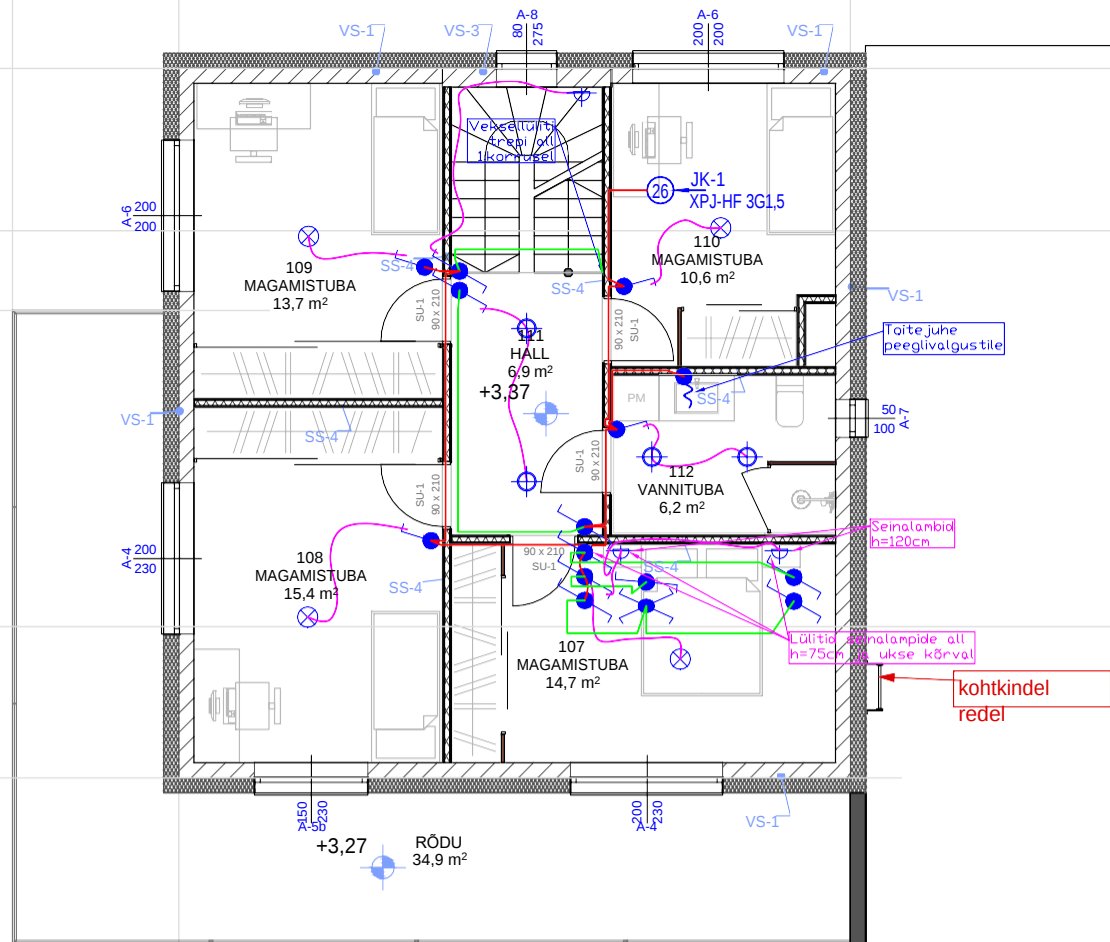

- 7 JK XPJ-HF 3G1,5 Toitegrupi tähis (grupi nr, kaabli alguspunkt, kaabli mark)
- Jaotuskilp PJK
- Tarvitigrupi toitekaabel XPJ-HF 3G1,5
- Veksel- ja ristlüliti vaheline kaabel XPJ-HF 3x1,5 või XPJ-HF 4x1,5
- Toitekaabel XPJ-HF 3G1,5 lülitist tarbijani
- Toitekaabel kohtkindlale seadmele
- Harukarp
- Laevalgusti
- Süvistatav laevalgusti
- Seinavalgusti
- Lihtlüliti
- Veksellüliti
- Ristlüliti


VAADE-01

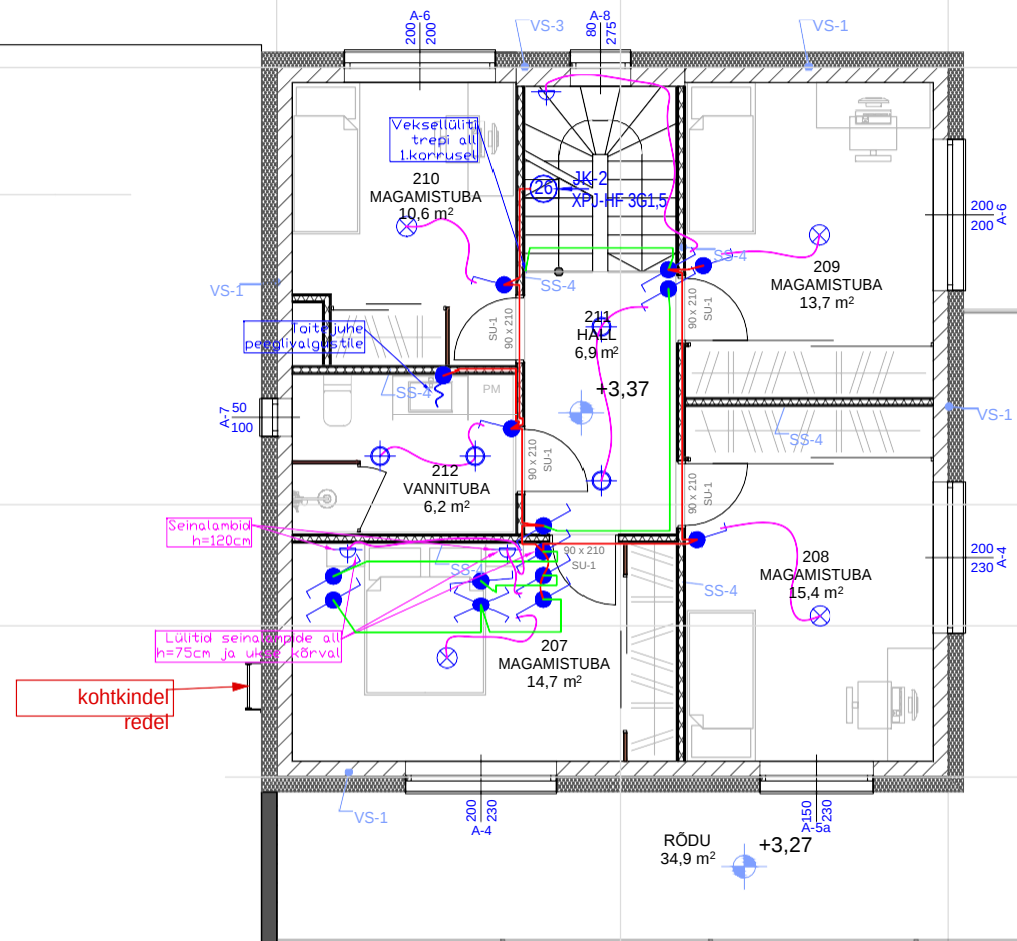


MÄRKUSED:

- Kõik pistikud ning lülitid paigaldada võimaluse korral kohakuti (pistik lüliti alla).
- Pistikud paigaldada horisontaalsuunaliselt h=200mm põrandast v.a. juhul, kui on antud eraldi viide, keskoht avadest ja seinte sisenukadest 200mm, kui ei ole teisiti märgitud!
- Lülitid paigaldada horisontaalsuunaliselt kõrgusele 1000mm;
- Pistikute ja lülitite sari kooskõlastada enne töödega alustamist Tellijaga;
- Niisketes ruumides ja väljas paiknevad pistikupesad peavad olema kaitsekatega ning IP44 kaitseastmega
- Nõrkvoolukilp tuleb valida selliste mõõtmetega, mis kindlustab vajalike seadmete (k.a. ruuter) mahutavuse. Pistikute jm ühenduste teostamisel peab olema võimalik nõrkvoolu kilbi ukse korrektne sulgemine.
- Veksellülitite vaheline kaabeldus teha kaabliga 3x1,5;
- Kaabelduse ehitamisel kasutada halogeenivaba kaablit;

Projekt	Joonis			Tellija		
	Hoone elektripaigaldise skeem - 2k valgustus			Joonise nr KWM230301_PP_EL-4-01		
				Keel EST	Leht 4	Lehti 4

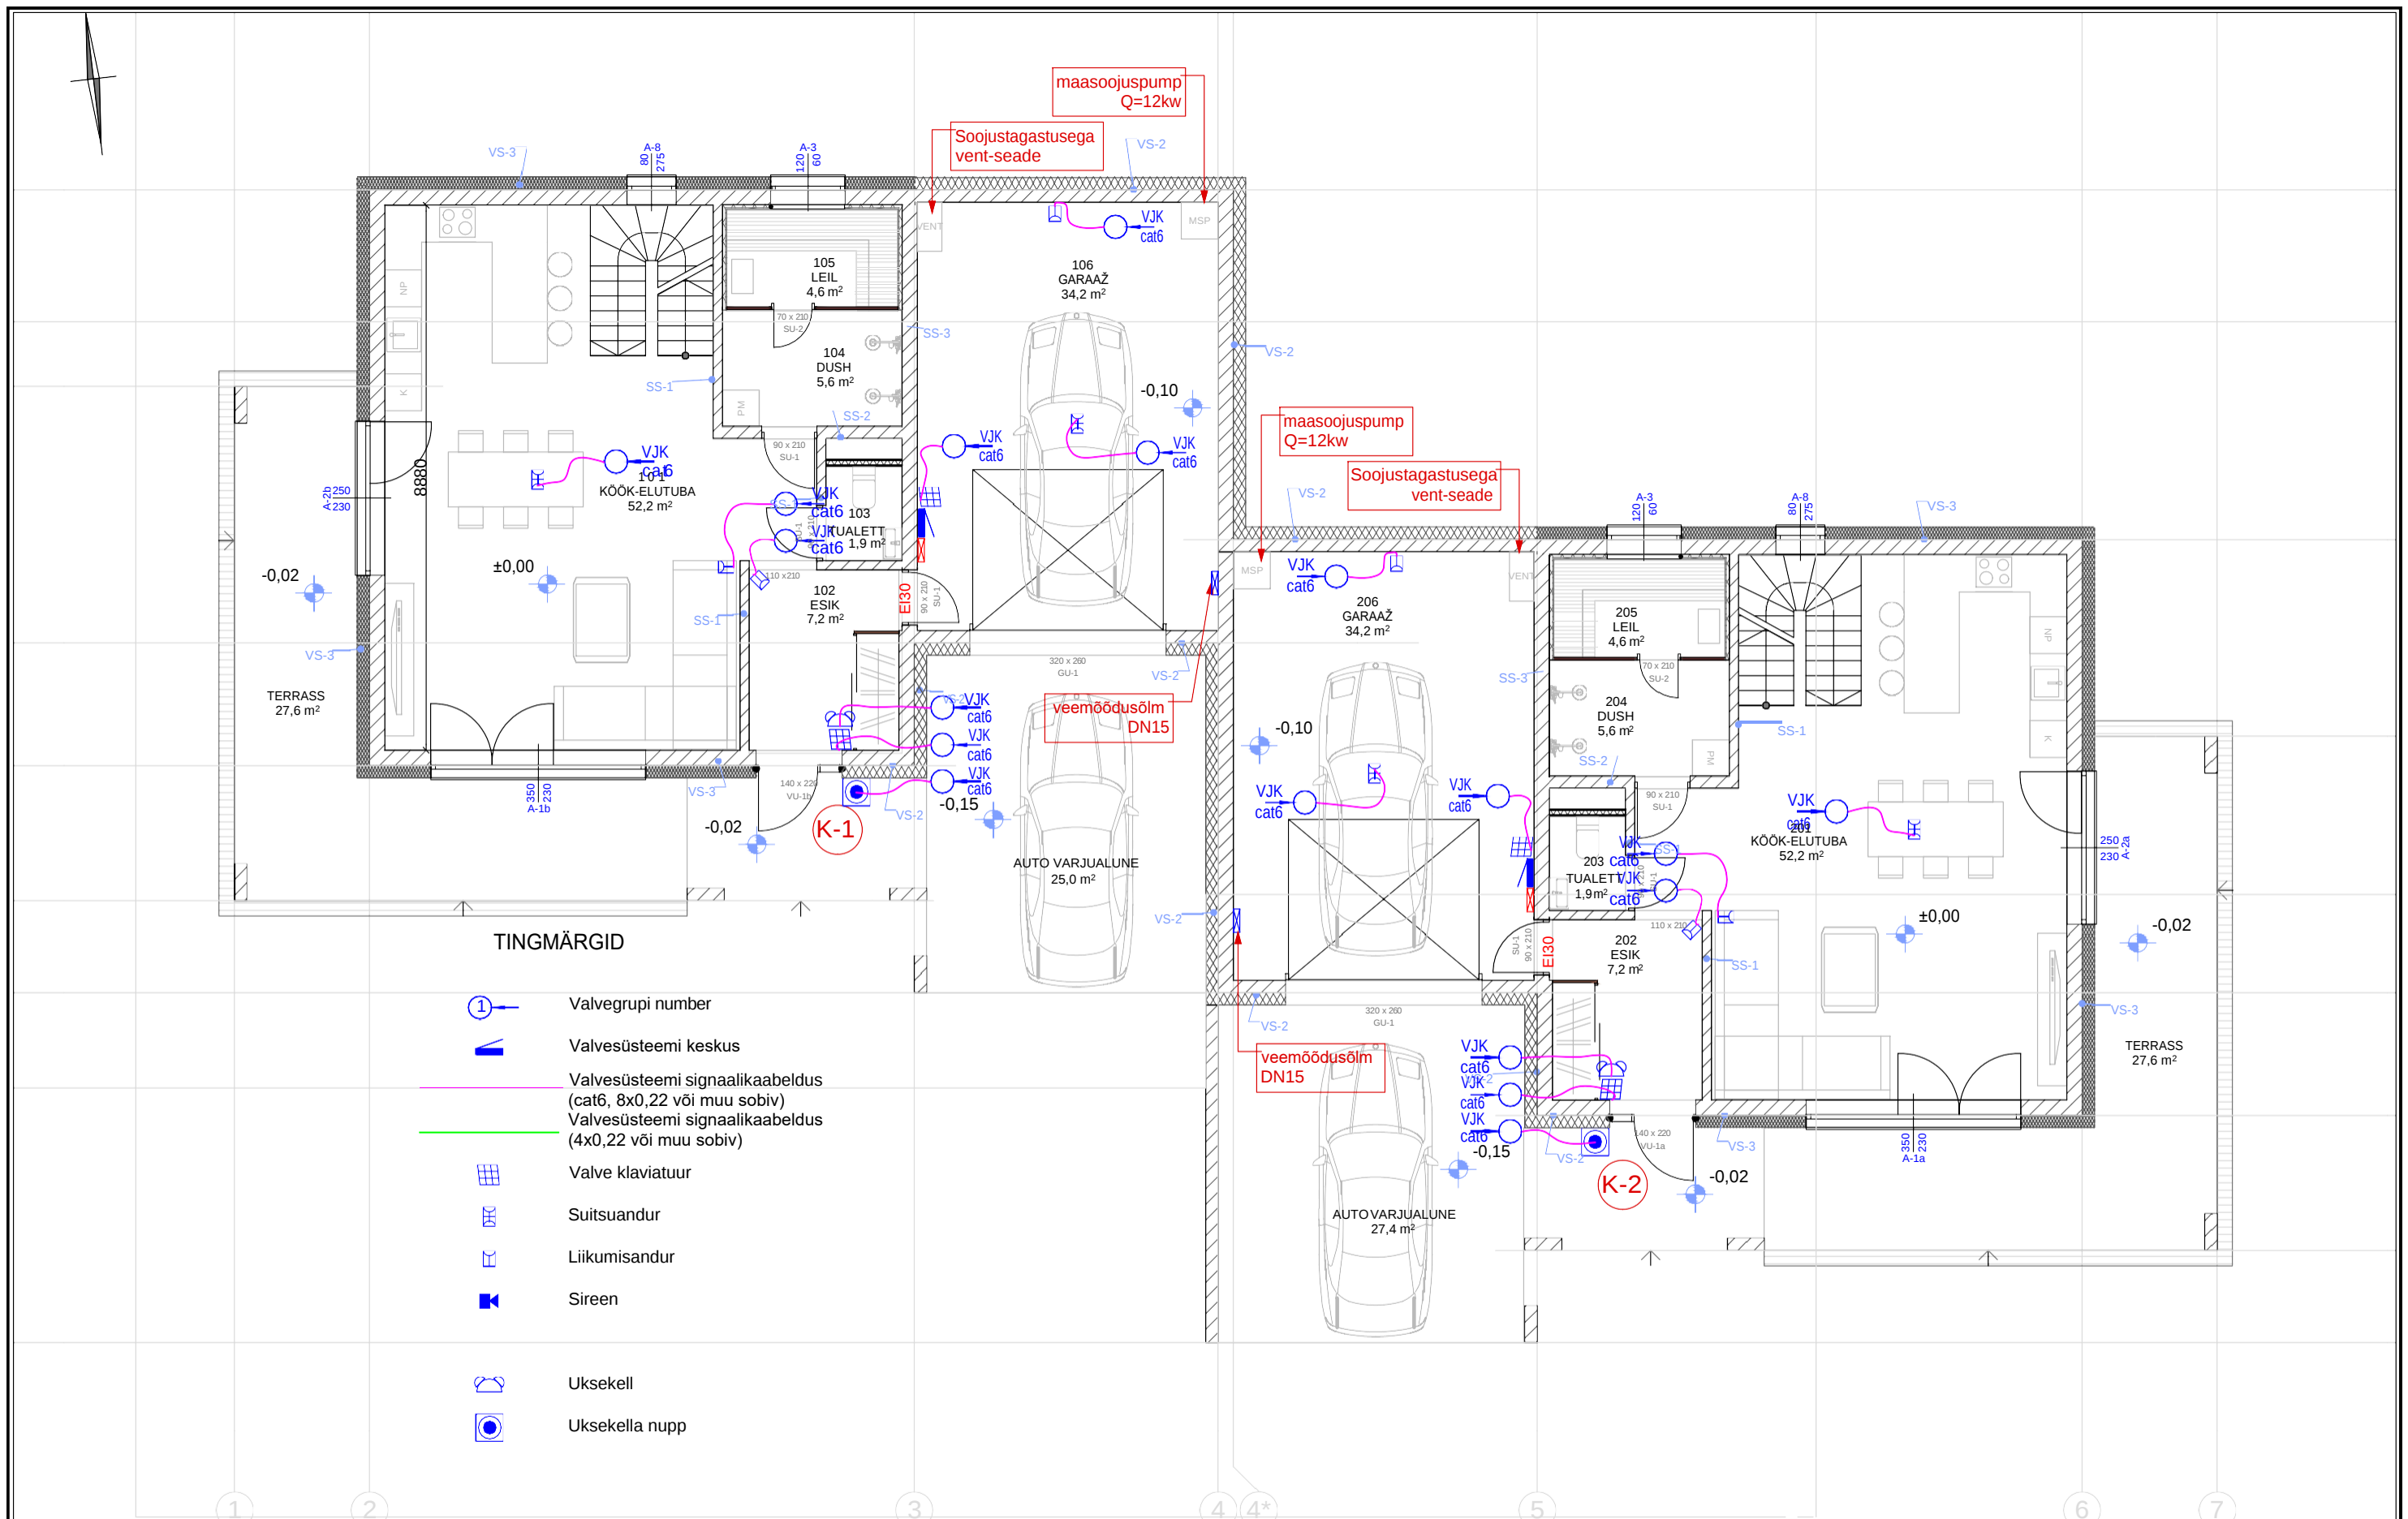

Projekt							
KWM KAWERMOIS OU	Joonis	Hoone turvalahenduse eskiisjoonis -1 korrus			Joonise nr KWM230301_PP_EL-4-02		
					Keel	Leht	Lehti

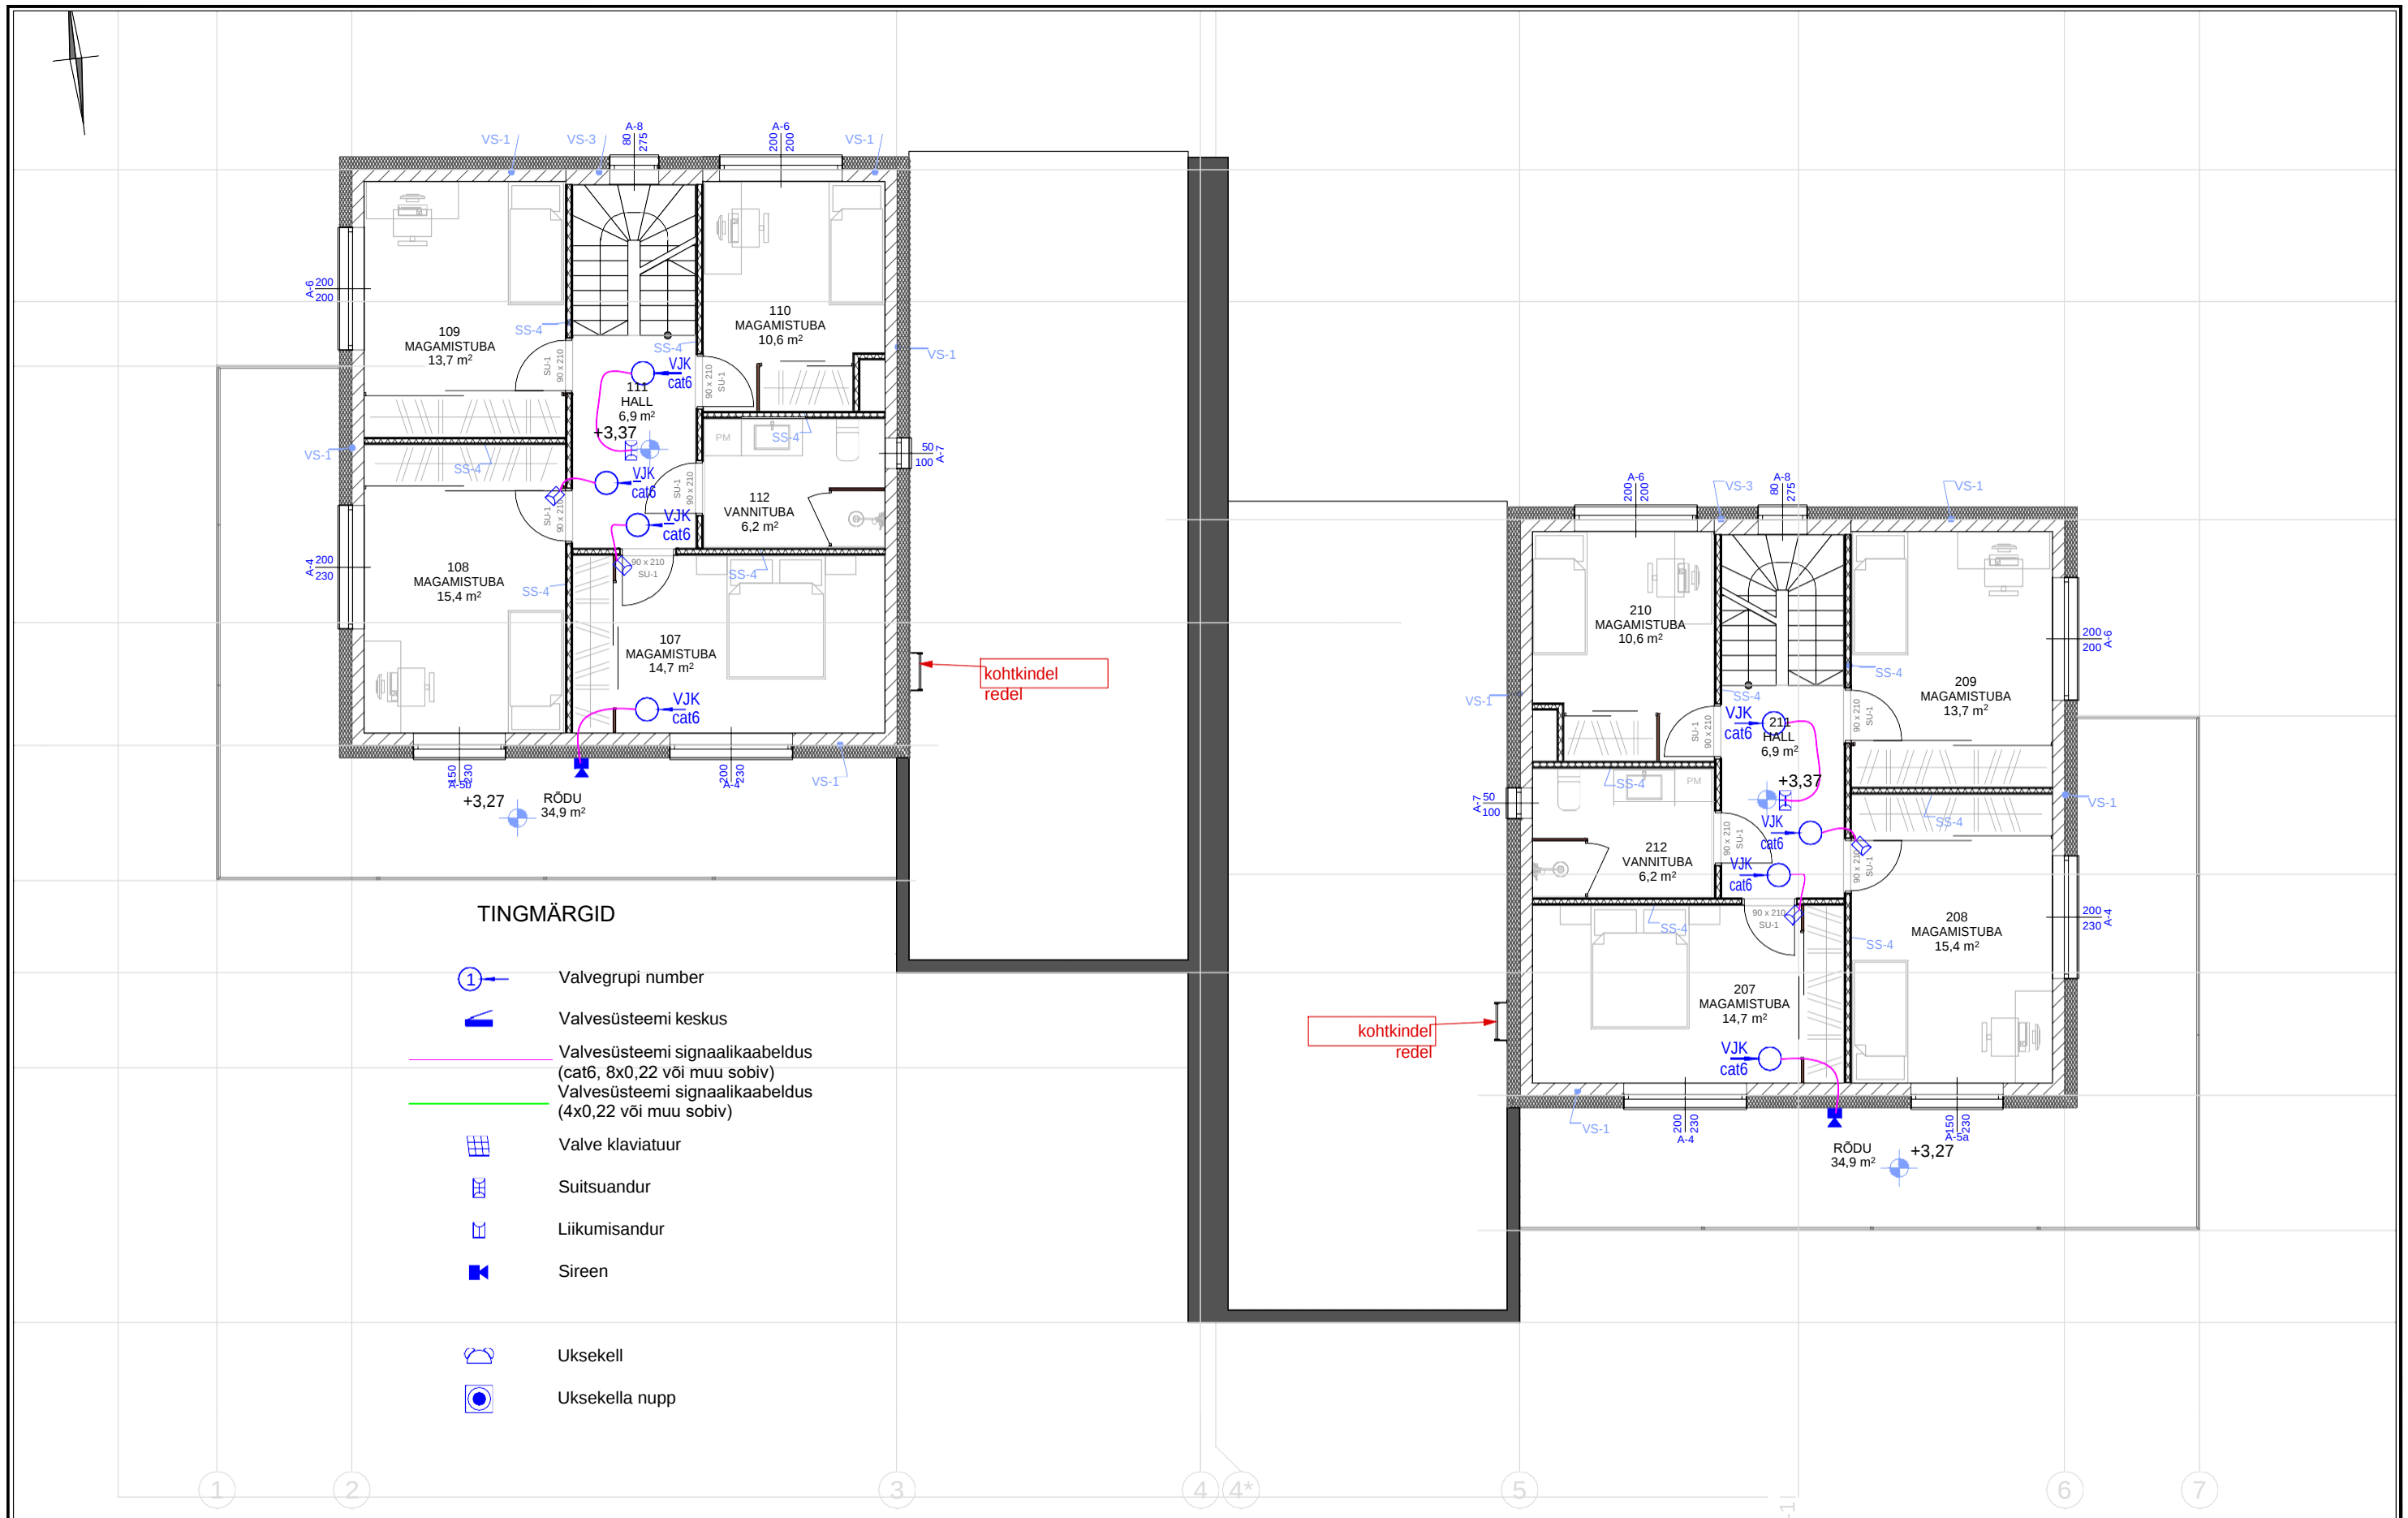

Projekt					Tellija	
KWM KAWERMOIS OU EST					Joonise nr	
					KWM230301_PP_EL-4-02	
Joonis					Hoone turvalahenduse eskiisjoonis -2 korrus	
					Leht 2	