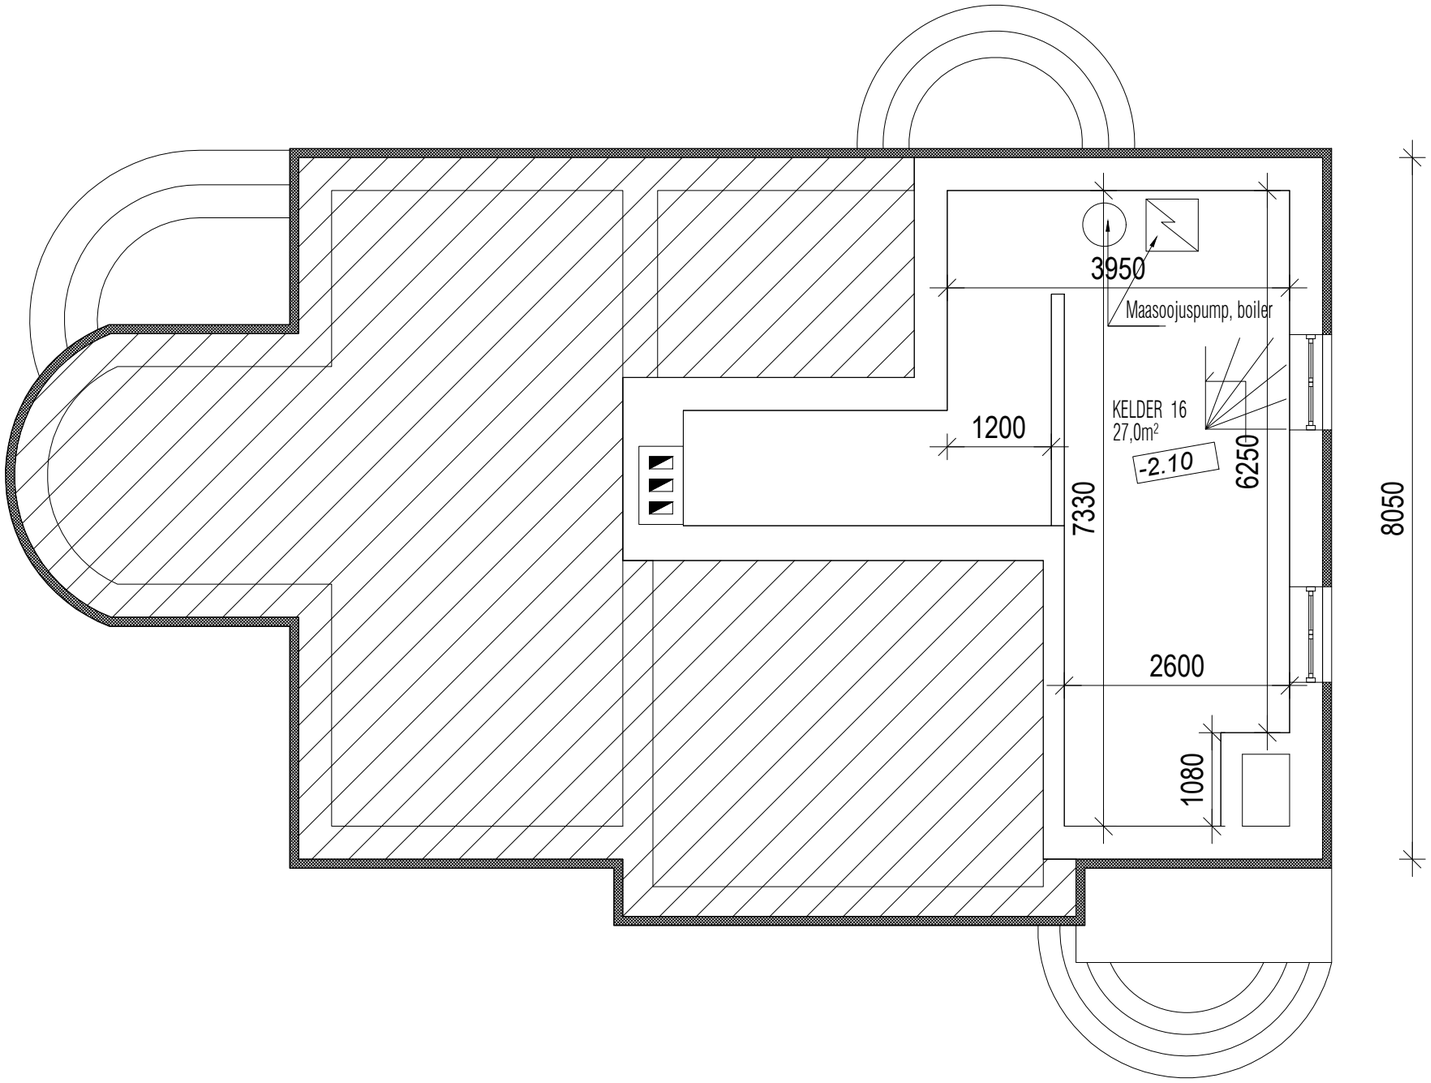

Uus soojustus EPS 100mm+krohv