


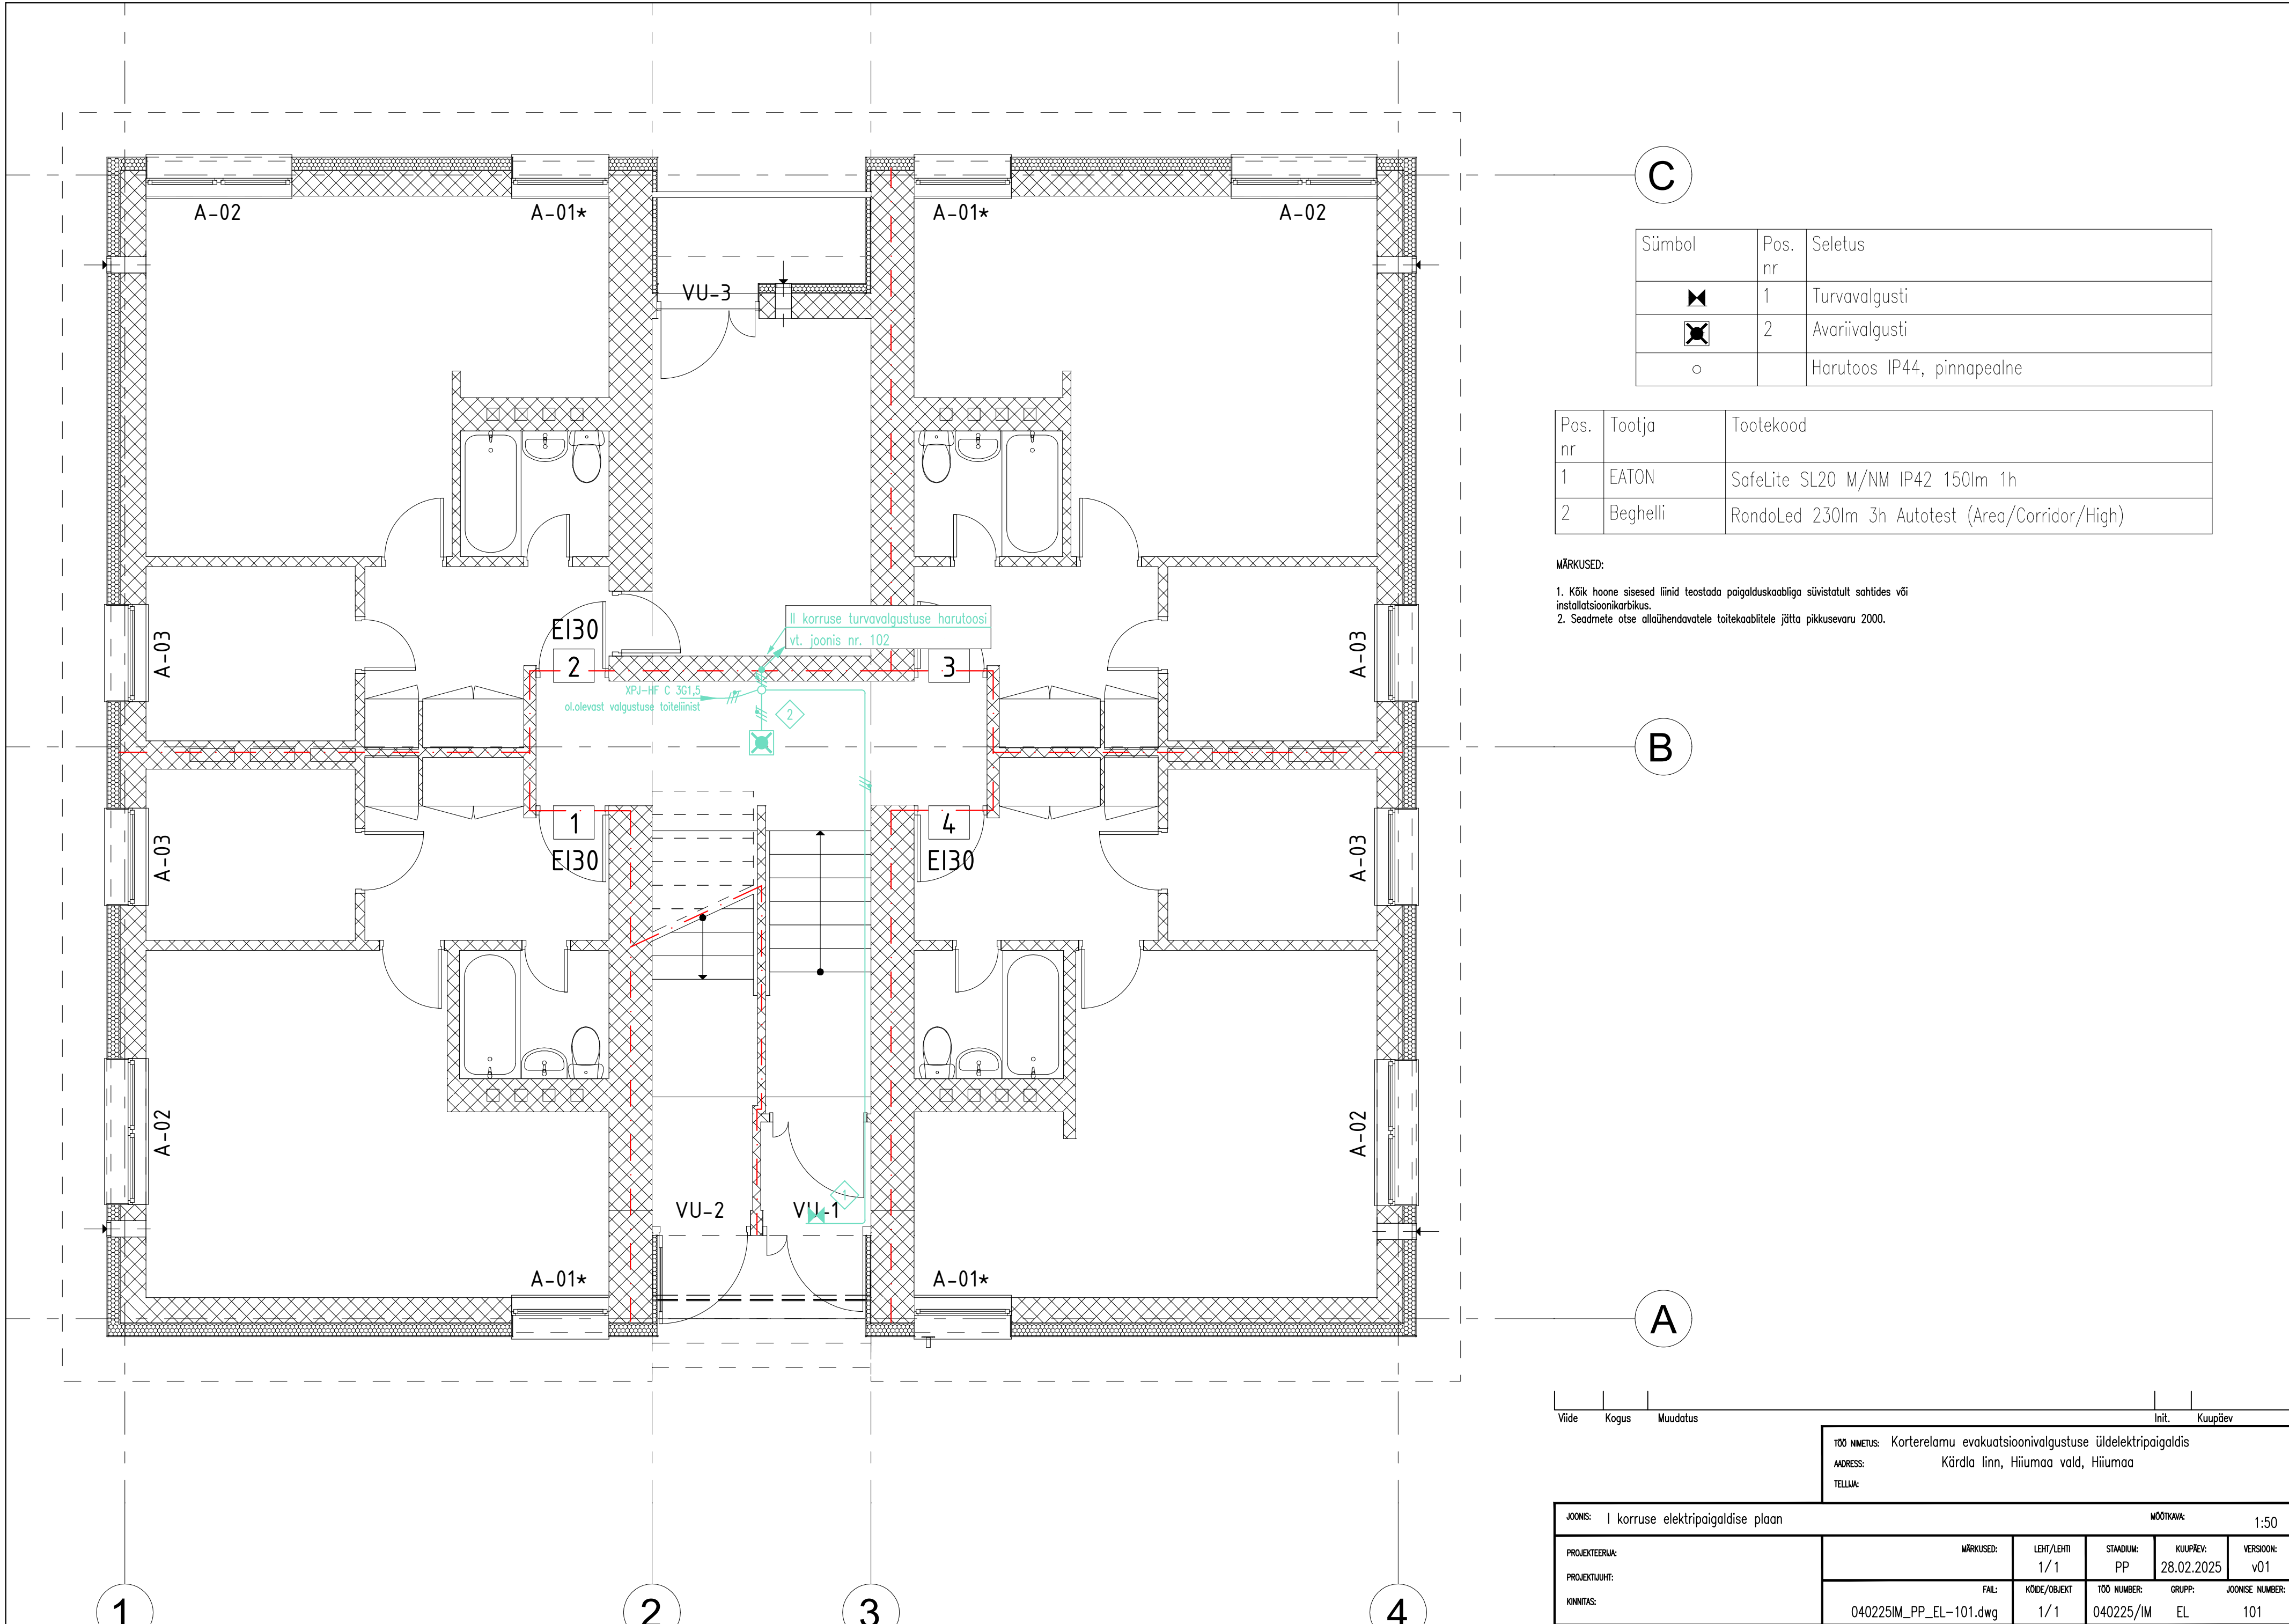

C

Sümbol	Pos. nr	Seletus
☒	1	Turvavalgusti
☒	2	Avariivalgusti
○		Harutoos IP44, pinnapealne

Pos. nr	Tootja	Tootekood
1	EATON	SafeLite SL20 M/NM IP42 150lm 1h
2	Beghelli	RondoLed 230lm 3h Autotest (Area/Corridor/High)

- MÄRKUSED:
- Kõik hoone sisesed liinid teostada paigalduskaabliga süvistatult sahtlides või installatsioonikarbis.
 - Seadmete otse allaühendavatele toitekaablitele jätta pikkusevaru 2000.

B

A

Viide	Kogus	Muudatus				Init.	Kuupäev
			100 NIMETUS: Korterelamu evakuatsioonivalgustuse üledelektripaigaldis				
			ADDRESS: Kärda linn, Hiiumaa vald, Hiiumaa				
			TELLUA:				
JOONIS: I korruse elektripaigaldise plaan			MÕÖTKAVA: 1:50				
PROJEKTEERJA:		MÄRKUSED:		LEHT/LEHTI	STAADIUM:	KUUPÄEV:	VERSION:
PROJEKTAHIT:				1/1	PP	28.02.2025	v01
KINNITAS:		FAIL:	KÕIDE/OBJEKT	100 NUMBER:	GRUPP:	JOONISE NUMBER:	
		040225IM_PP_EL-101.dwg	1/1	040225/IM	EL	101	