
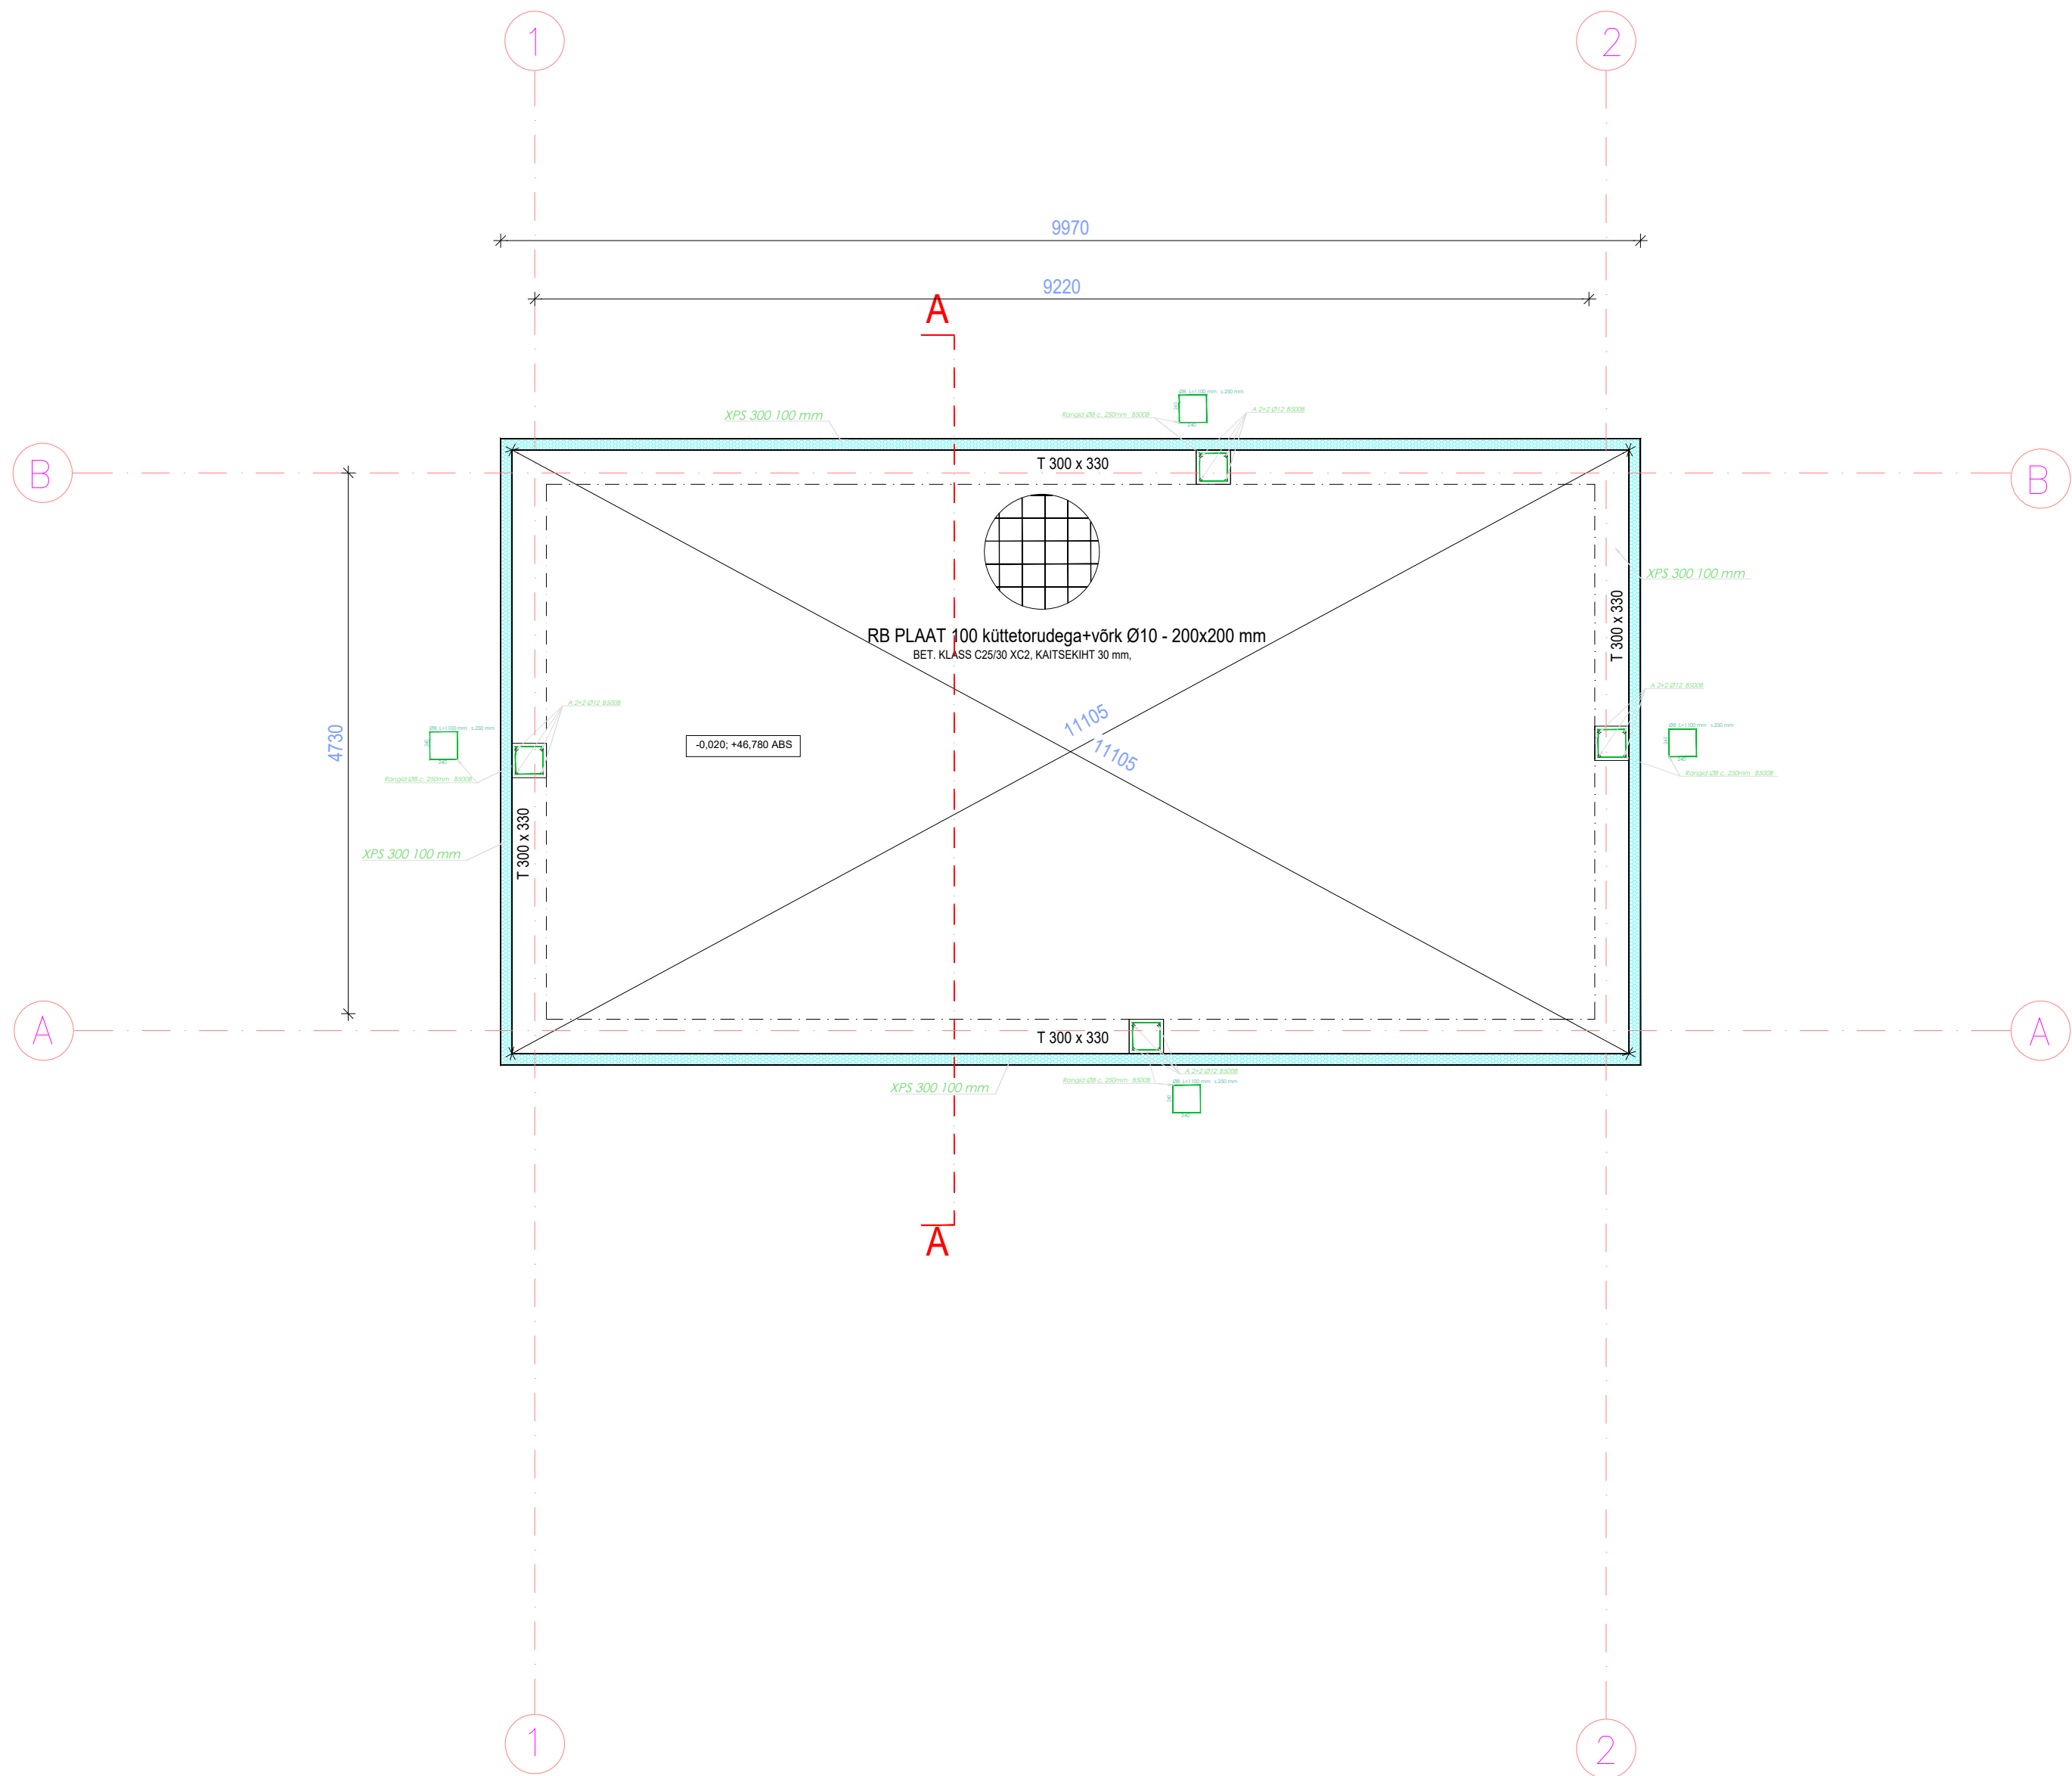


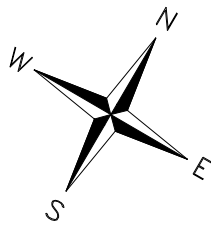

- Märkused:
- Suhtelisele kõrgusmärgile +0,000;ABS=46,80
 - Vundamendid rajada tihendatud killustikalusele 200mm
 - Vundament armeerida üksikvarrastega, mis on seotud võrkudeks vastavalt armeerimisjoonistele.
 - Armatuuri kaitsekiht valida vastavalt keskkonnaklassile, kui joonisel ei ole märgitud teisiti.
 - Armatuur jätkata ülekatttega 40xØ. Nurdades ja liidetes jätkata L-kujulise armatuuringa (B500B)
 - Kaitsekiht 30 mm.
 - Betooni keskkonnaklass: XC3+XD3+XF3. Betooni C28/35
 - Killustikaluse tihedus kt=97, E1=60MPa, üldine def moodul min 100MPa.