


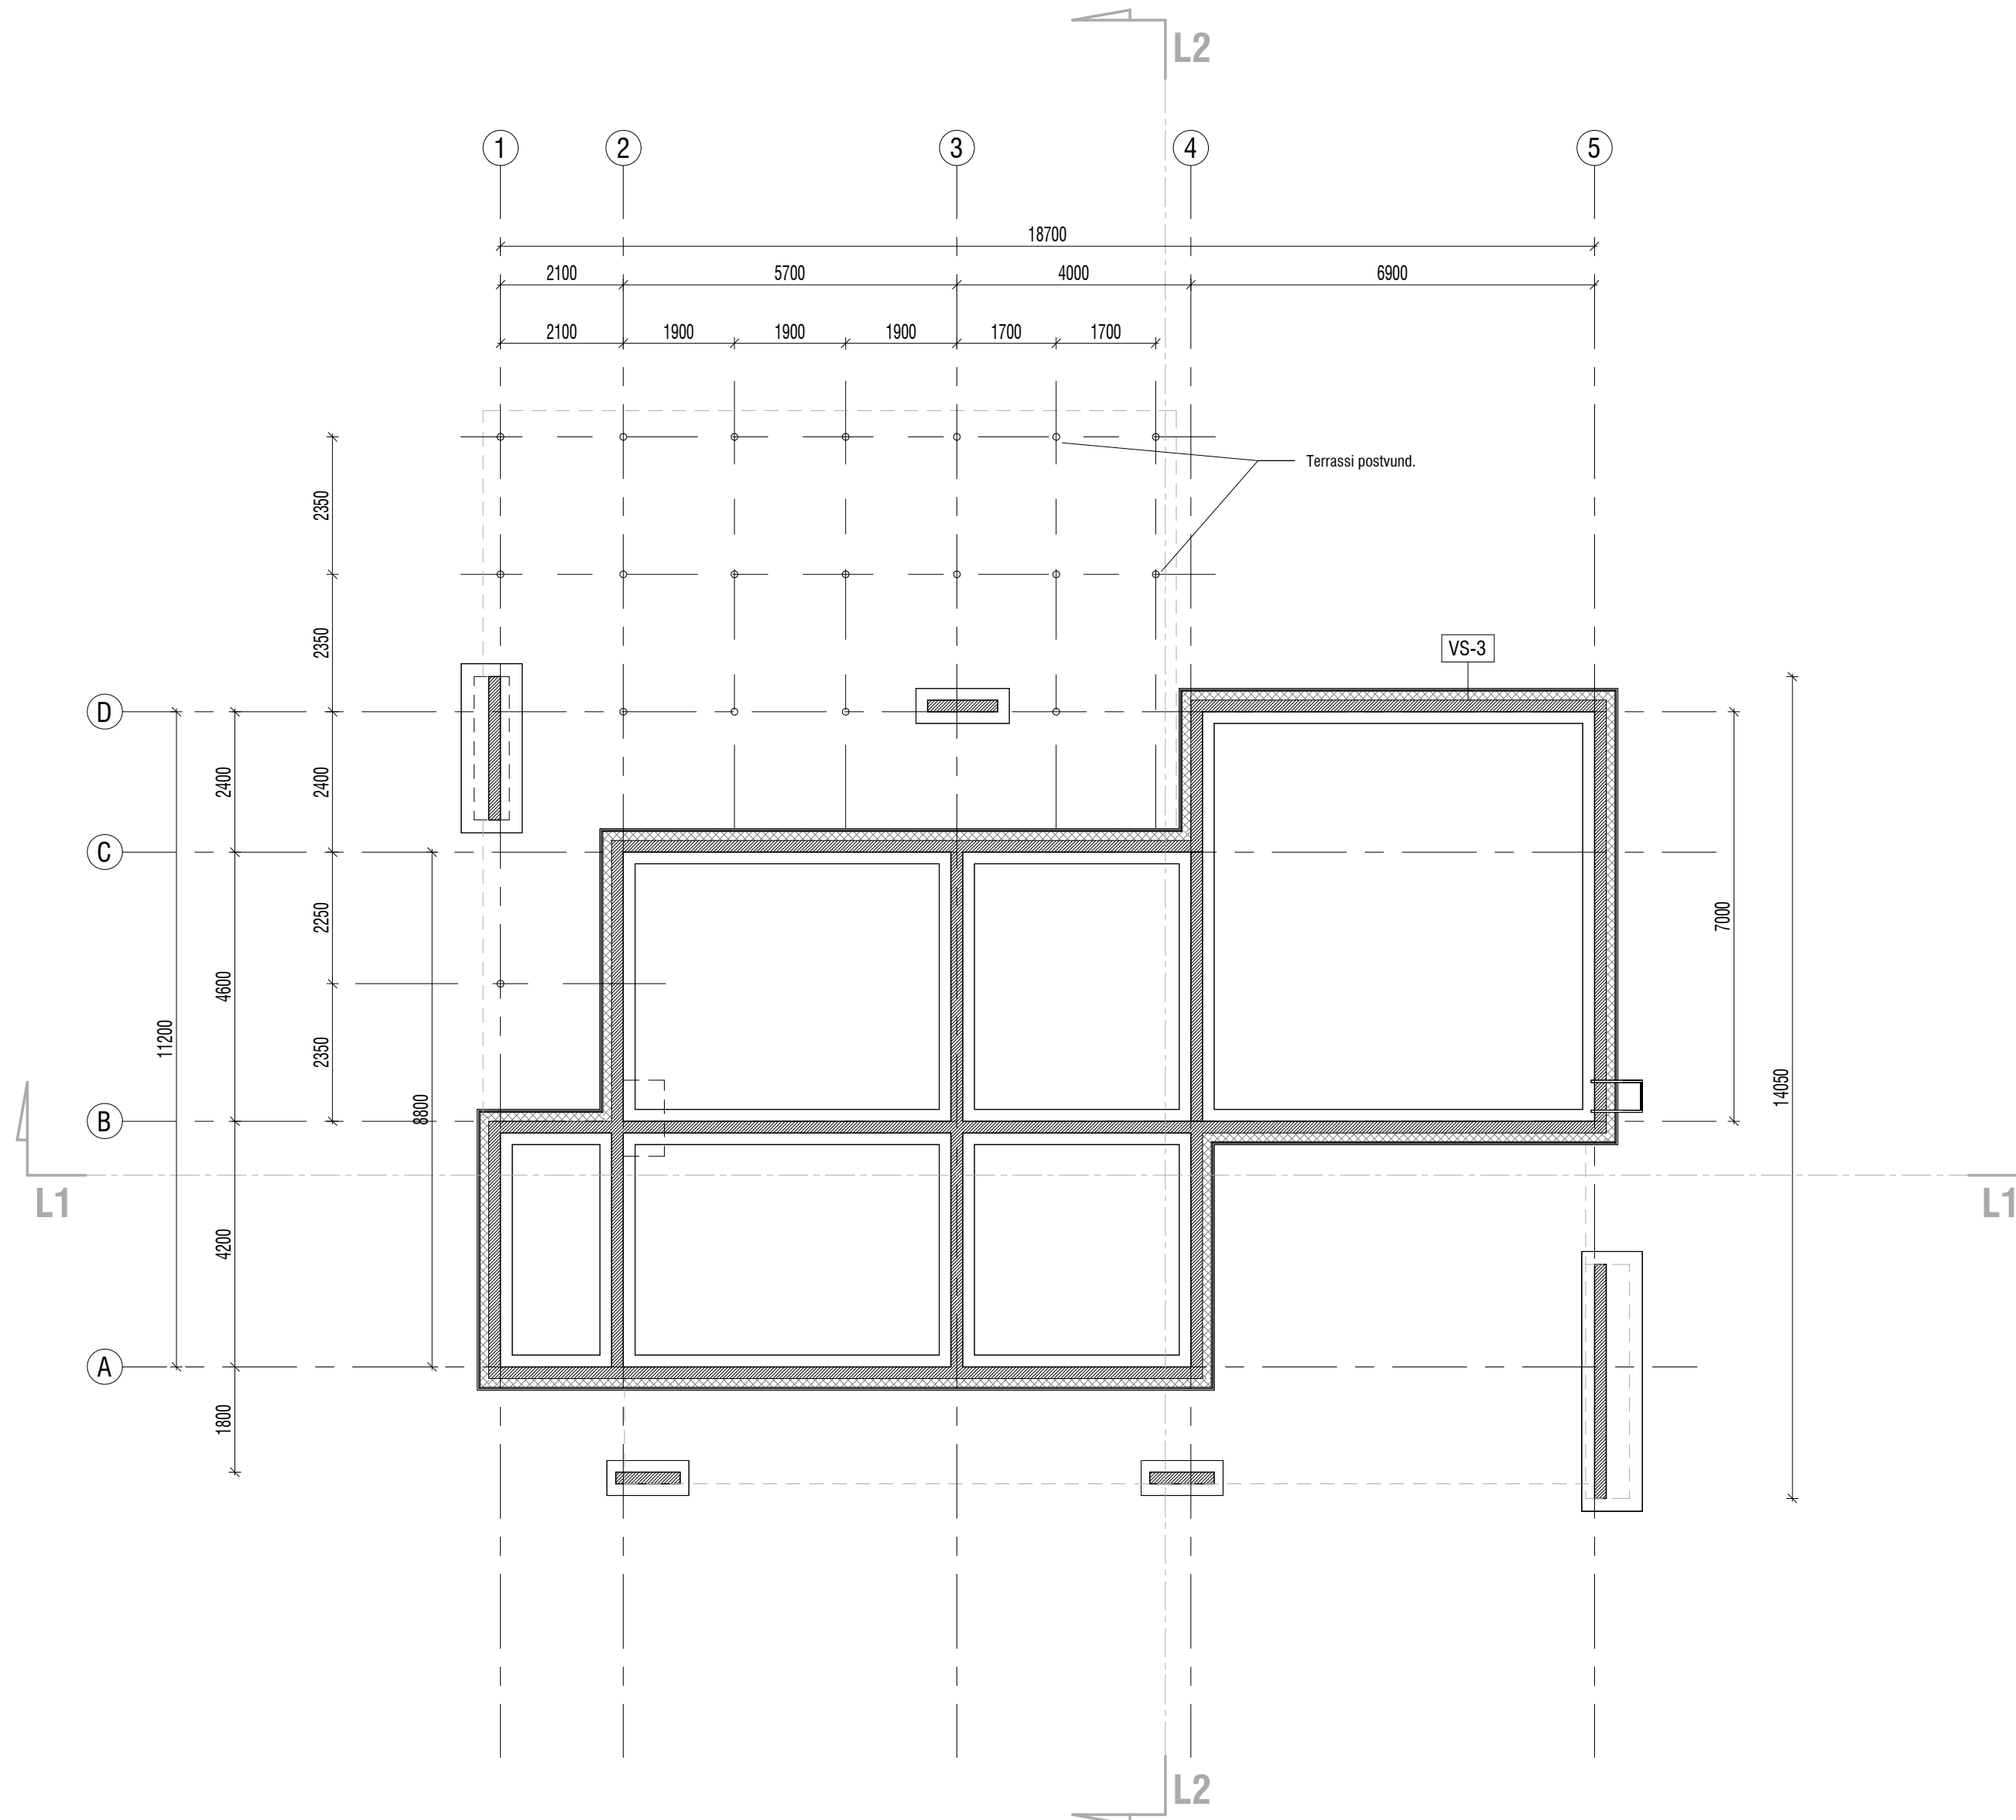

OBJEKTI NIMETUS		ÜHEPEREELAMU			
TELLIJA	ERAIK	OBJEKTI AADRESS		ORGITA, MÄRJAMAA VALD	
JOONISE NIMETUS					
VUNDAMENDI PLAAN					
TÖÖ NR.	STAADIUM	KUIPÄEV	MÕÕTKAVA	JOONISE TÄHIS	
24-03	EELPROJEKT	20.01.2025	1 : 100	AR-5-03	