


PÖÖNINGU PLAAN

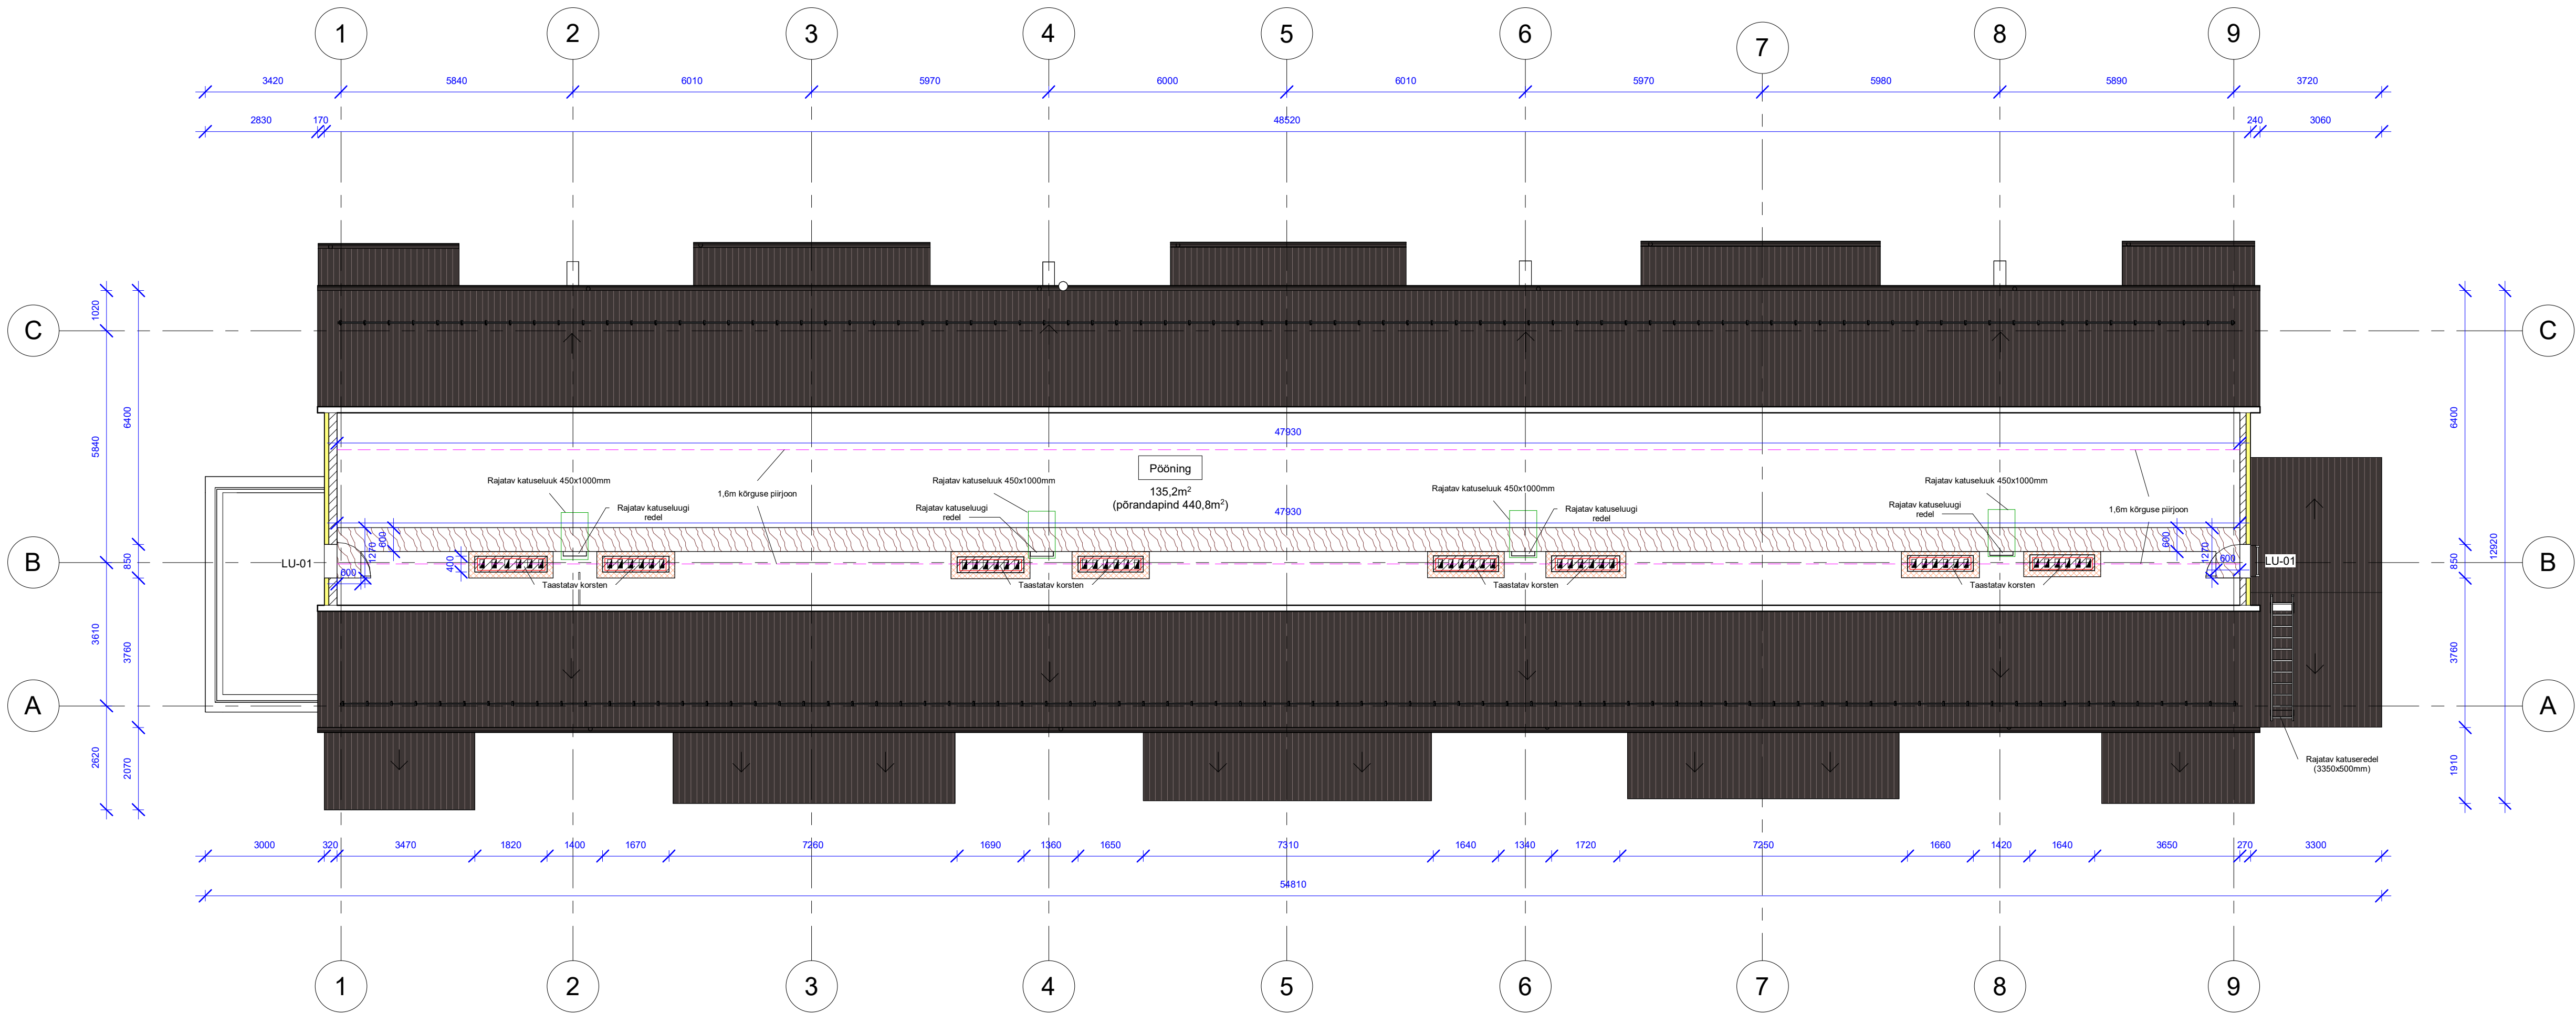

- MÄRKUSED:
- Kõiki projektis esitatud materjale on lubatud asendada samaväärsetega.
 - Kõik mõõdud täpsustada objektil.
 - Kõikide toodete paigaldamisel tuleb lähtuda paigaldusjuhendist ning materjalide tootjate soovitusetest/ettekirjutustest.
 - Taastada 7. korreri korsten. Veenduda teiste korstende vastupidavuses, vajadusel ümberehitada.
 - Mõlemad pööninguluugid välja vahetada ning paigaldada soojustuse tasapinda.

TINGMÄRGID:

- Ol.ol. sein/konstruktatsioon
- Soojustus SPU Kingspan Kooltherm K5 krohvitav välisseinaplaat 100mm või samaväärne
- Rajatav käigutee, laius 600mm
- Rajatav katusekate (trapetsprofiilplekk TP20)
- Katuse kalde suund
- Kivivillaplaat 150mm (kõrgus 200mm) ning 50mm (kõrgus 500mm) või samaväärne (vähemalt 100kg/m³)