


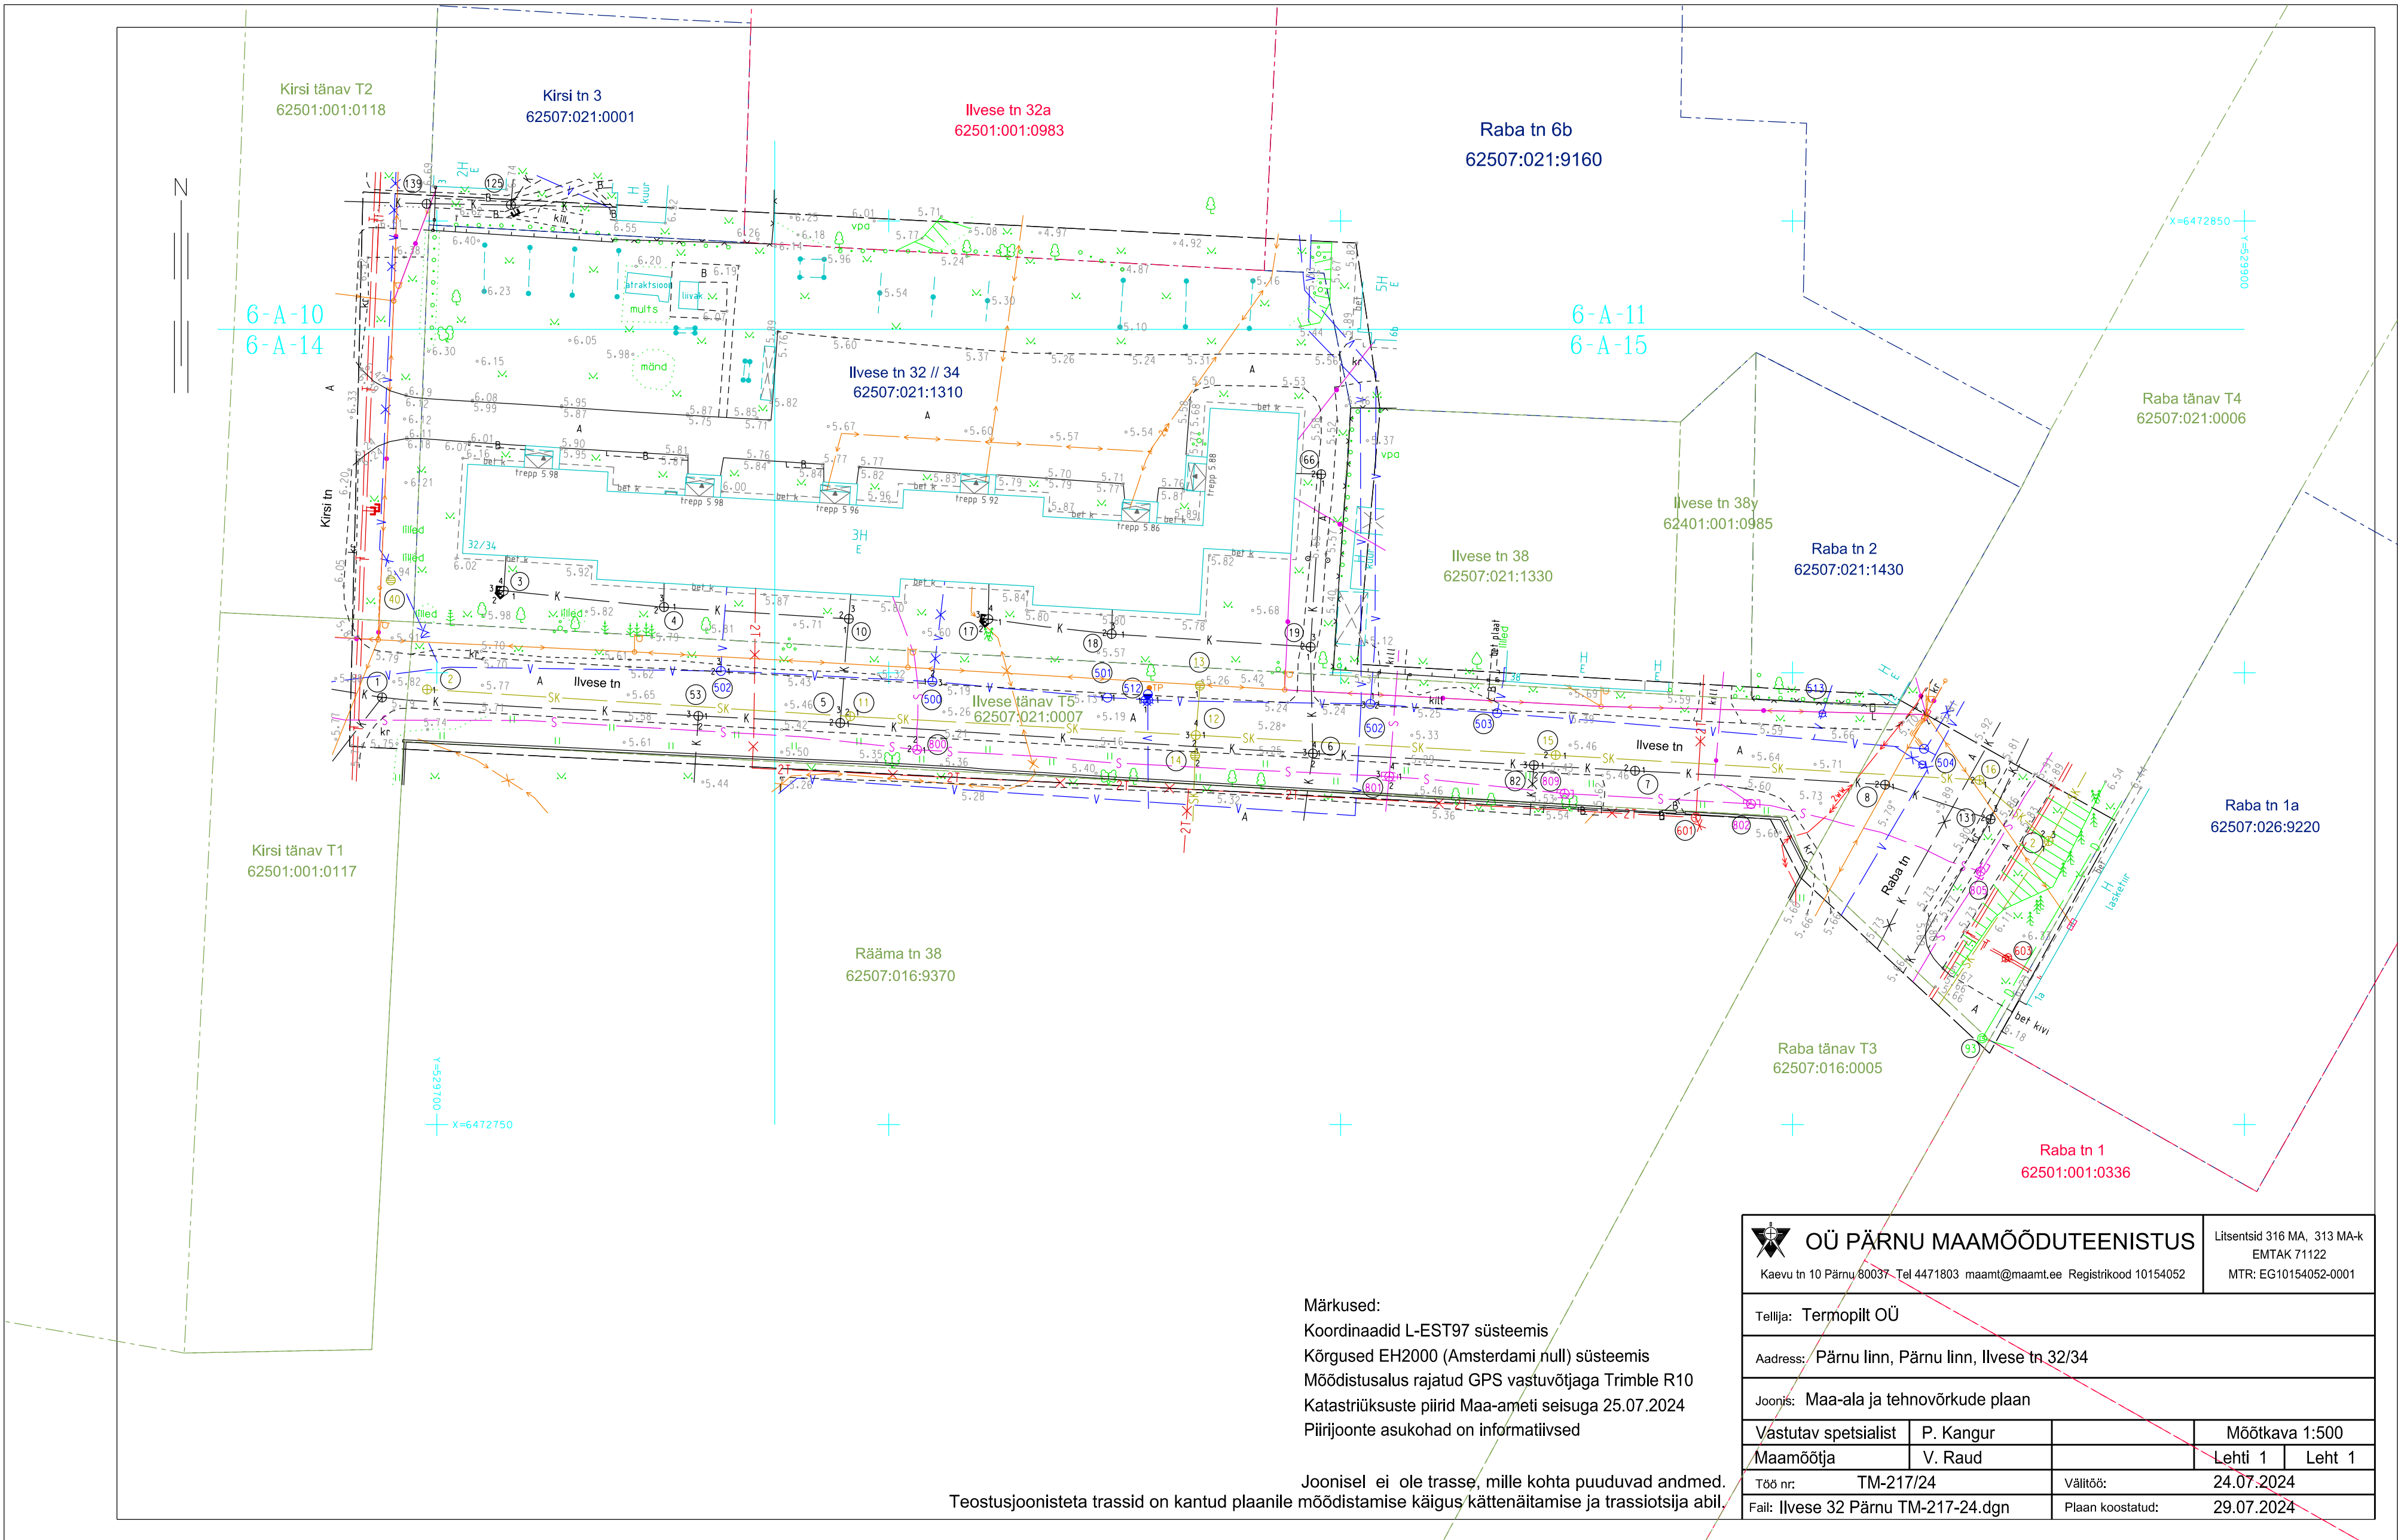

Märkused:
Koordinaadid L-EST97 süsteemis
Kõrgused EH2000 (Amsterdami null) süsteemis
Möödistusalus rajatud GPS vastuvõtjaga Trimble R10
Katastriüksuste piirid Maa-ameti seisuga 25.07.2024
Piirijoonte asukohad on informatiivsed

Joonisel ei ole trasse, mille kohta puuduvad andmed.
Teostusjoonisteta trassid on kantud plaanile möödistamise käigus kätenäitamise ja trassitsija abil.

 OÜ PÄRNU MAAMÖÖDUTEENISTUS		Litsentsid 316 MA, 313 MA-k EMTAK 71122 MTR: EG10154052-0001	
Kaevu tn 10 Pärnu 80037. Tel 4471803 maamt@maamt.ee Registrikood 10154052			
Tellija: Termopilt OÜ			
Aadress: Pärnu linn, Pärnu linn, Ilvese tn 32/34			
Joonis: Maa-ala ja tehnovõrkude plaan			
Vastutav spetsialist	P. Kangur	Möötkava 1:500	
Maamöödaja	V. Raud	Lehti 1	Leht 1
Töö nr:	TM-217/24	Välitöö:	24.07.2024
Fail: Ilvese 32 Pärnu TM-217-24.dgn	Plaan koostatud:	29.07.2024	