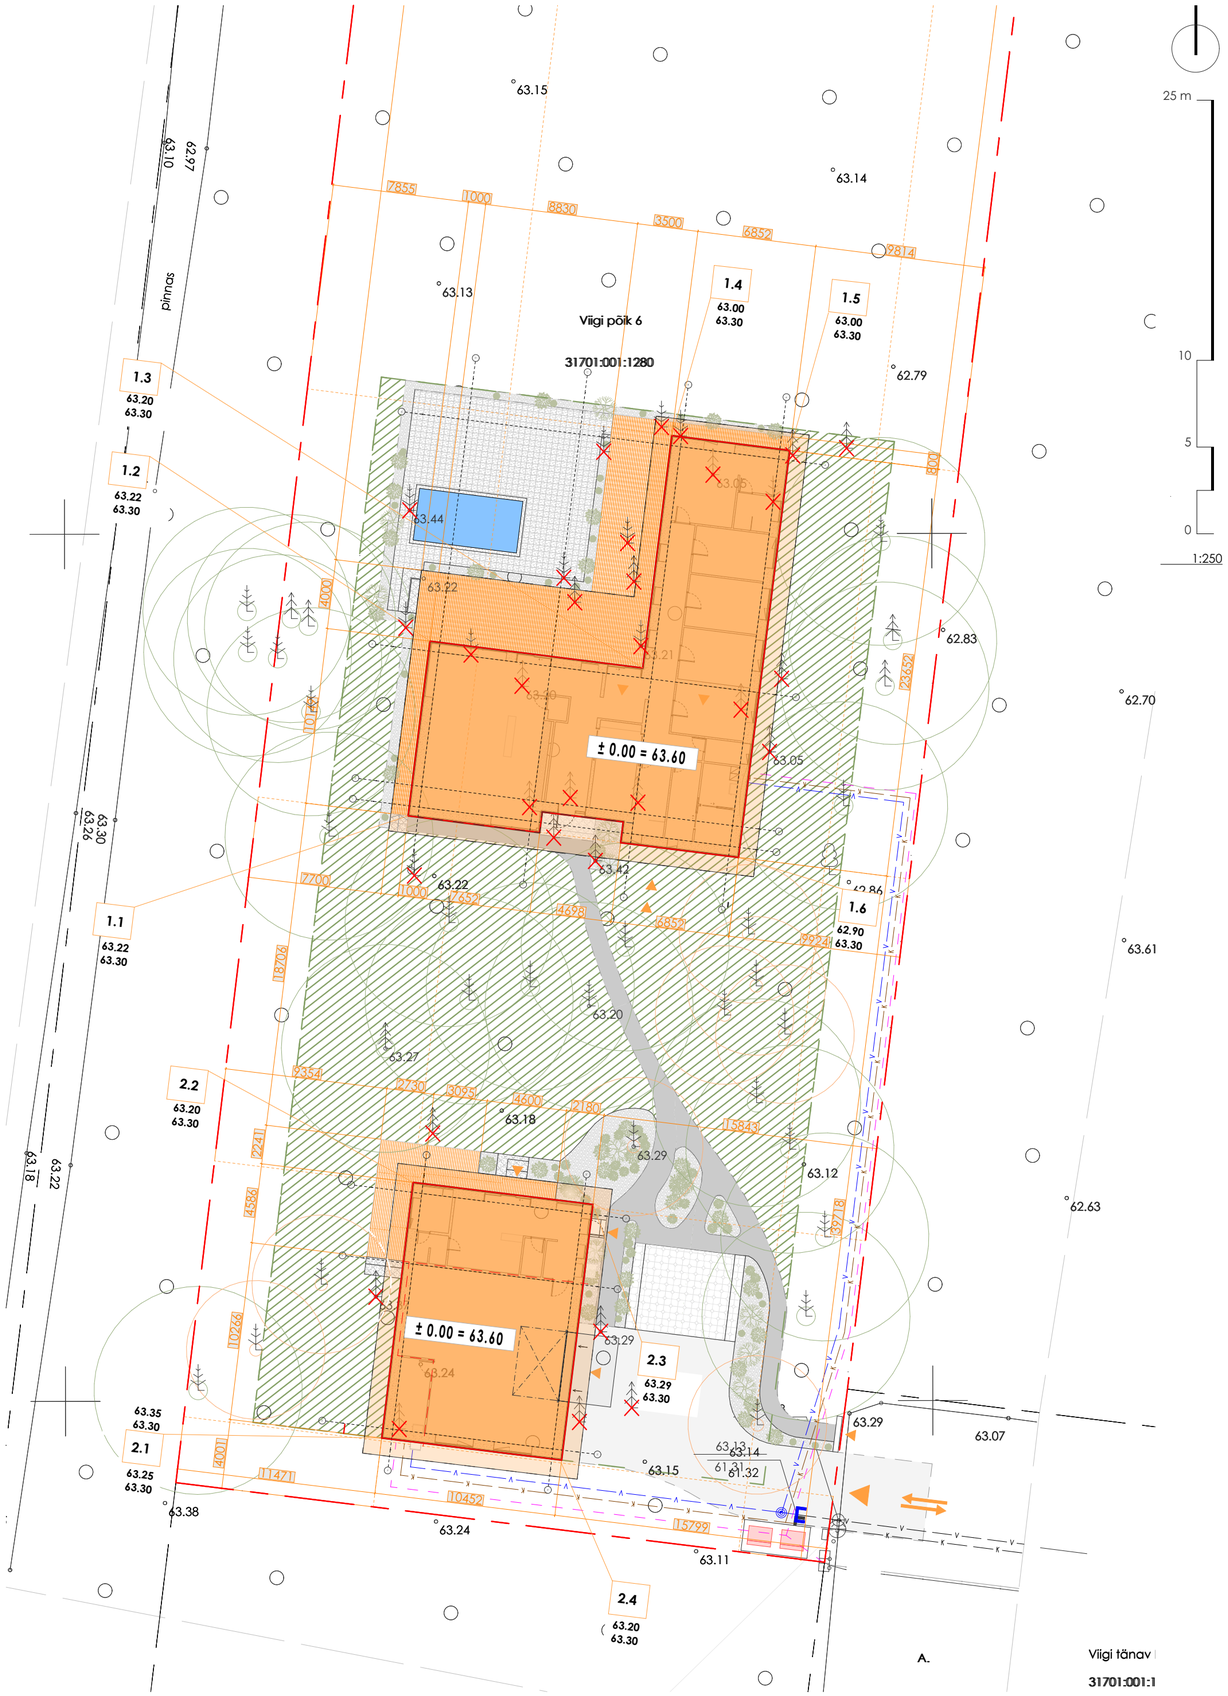


TINGMÄRGID

- Kinnistu piir
- Naabri kinnistu
- Hoonestusala
- Proj. hoone / proj. varikatus
- Projekteeritud terrass
- Perspektiivne varjualune, ehitusalune pind väikem kui 20 m²
- Projekteeritud sõidutee
- Projekteeritud kõnnitee
- Projekteeritud betoonplaadid
- Rohumaa, muru heinamaa
- Projekteeritud killustikuala
- Projekteeritud parkimiskoht
- Sissepääs hoonesse/ krundile
- Liikumissuunad
- Lammutatav objekt
- 6706 — Hoone gabariidid ja kaugus kinnistu piirist
- 1 — **Koordinaadi nr** Ol.olev kõrgus / Projekteeritud kõrgus
- Projekteeritav sorteeritavad prügikonteinerid betoonpinnal
- Projekteeritav veemõõdukaev
- K — Ol.olev kanalisatsiooni torustik
- V — Ol.olev veetorustik
- K — Projekteeritud kanalisatsiooni torustik
- V — Projekteeritud veetorustik
- Projekteeritud elektr.
- Olemasolev haljastus
- Lammutatav haljastus
- Projekteeritud haljastus
- Ol.olev põõsas
- Puude juurestiku-kaitsevöönd (r=6m)
- Erandlike puude juurestikukaitsevöönd (r=4m)

TEHNILISED NÄITAJAD

Üldinfo	EHR	Üksikelamu	Abihoone
Ehitise liik	-	Hoone	Hoone
Ehitise nimetus	-	Üksieklamu	Abihoone
Peamine kasutamise otstarve	-	11101 Üksikelamu	12744 - Elamu, kooli vms abihoone
Aadress	Rapla maakond, Kohila vald, Aandu küla,		
Katastritunnus			
Kinnistu pindala	5 140 m²		
Sihtotstarve	Elamumaa 100%		

Üldinfo	DP	Üksikelamu	Abihoone	
Ehitisealune pind	510,0 m²	345,8 m²	155,2 m²	Kokku: 501,0 m²
Täisehituse %	10 %	6,7 %	3,0 %	Kokku: 9,7 %
Parkimiskohtade arv	3		4	Kokku: 4
Hoonete arv	1(Ü) + 2(A)	1	1	

Üldinfo	DP	Üksikelamu	Abihoone
Suletud netopind	-- m²	227.0 m²	125.1 m²
Eluruumide pind	-- m²	222.0 m²	0 m²
Mitteluruumide pind	-- m²	0 m²	36.4 m²
Üldkasutatav pind	-- m²	0 m²	81.1 m²
Tehnopind	-- m²	5.0 m²	7.6 m²
Köetav pind	-- m²	227.0 m²	125.1 m²
Hoone maht	-- m³	1302.4 m³	748.1 m³
Maapealse osa maht	-- m³	1302.4 m³	748.1 m³
Maa-alune osa maht	-- m³	-- m³	-- m³
Tulepüsivusklass	TP3	TP3	TP3
Hoone pikkus	-- m	23.6 m	14.9 m
Hoone laius	-- m	19.2 m	10.5 m
Maapealsete korruste arv	2/1	1	1
Maa-aluste korruste arv	--	0	0
Katuse kalle	5° - 45°	5 °	5 °
Hoone kõrgus maapinnast	8/5 m	4,8 m	5,0 m
Hoone ±0.000	-- m	63,60 m	63,60 m
Hoone abs kõrgus	+ -- m	+ 68,40 m	+ 68,60 m

Üksikelamu koordinaadid			Üksikelamu koordinaadid		
Nr	X	Y	Nr	X	Y
1.1	6,559,033.74	542,169.79	1.5	6,559,054.79	542,191.82
1.2	6,559,043.82	542,171.07	1.6	6,559,031.32	542,188.83
1.3	6,559,042.26	542,183.32			
1.4	6,559,055.65	542,185.02			

Abihoone koordinaadid		
Nr	X	Y
2.1	6 558 997,87	542 168,23
2.2	6 559 012,61	542 170,05
2.3	6 559 011,33	542 180,42
2.4	6 558 996,59	542 178,60