



Soklimüüri ja põranda plaan

1 : 100

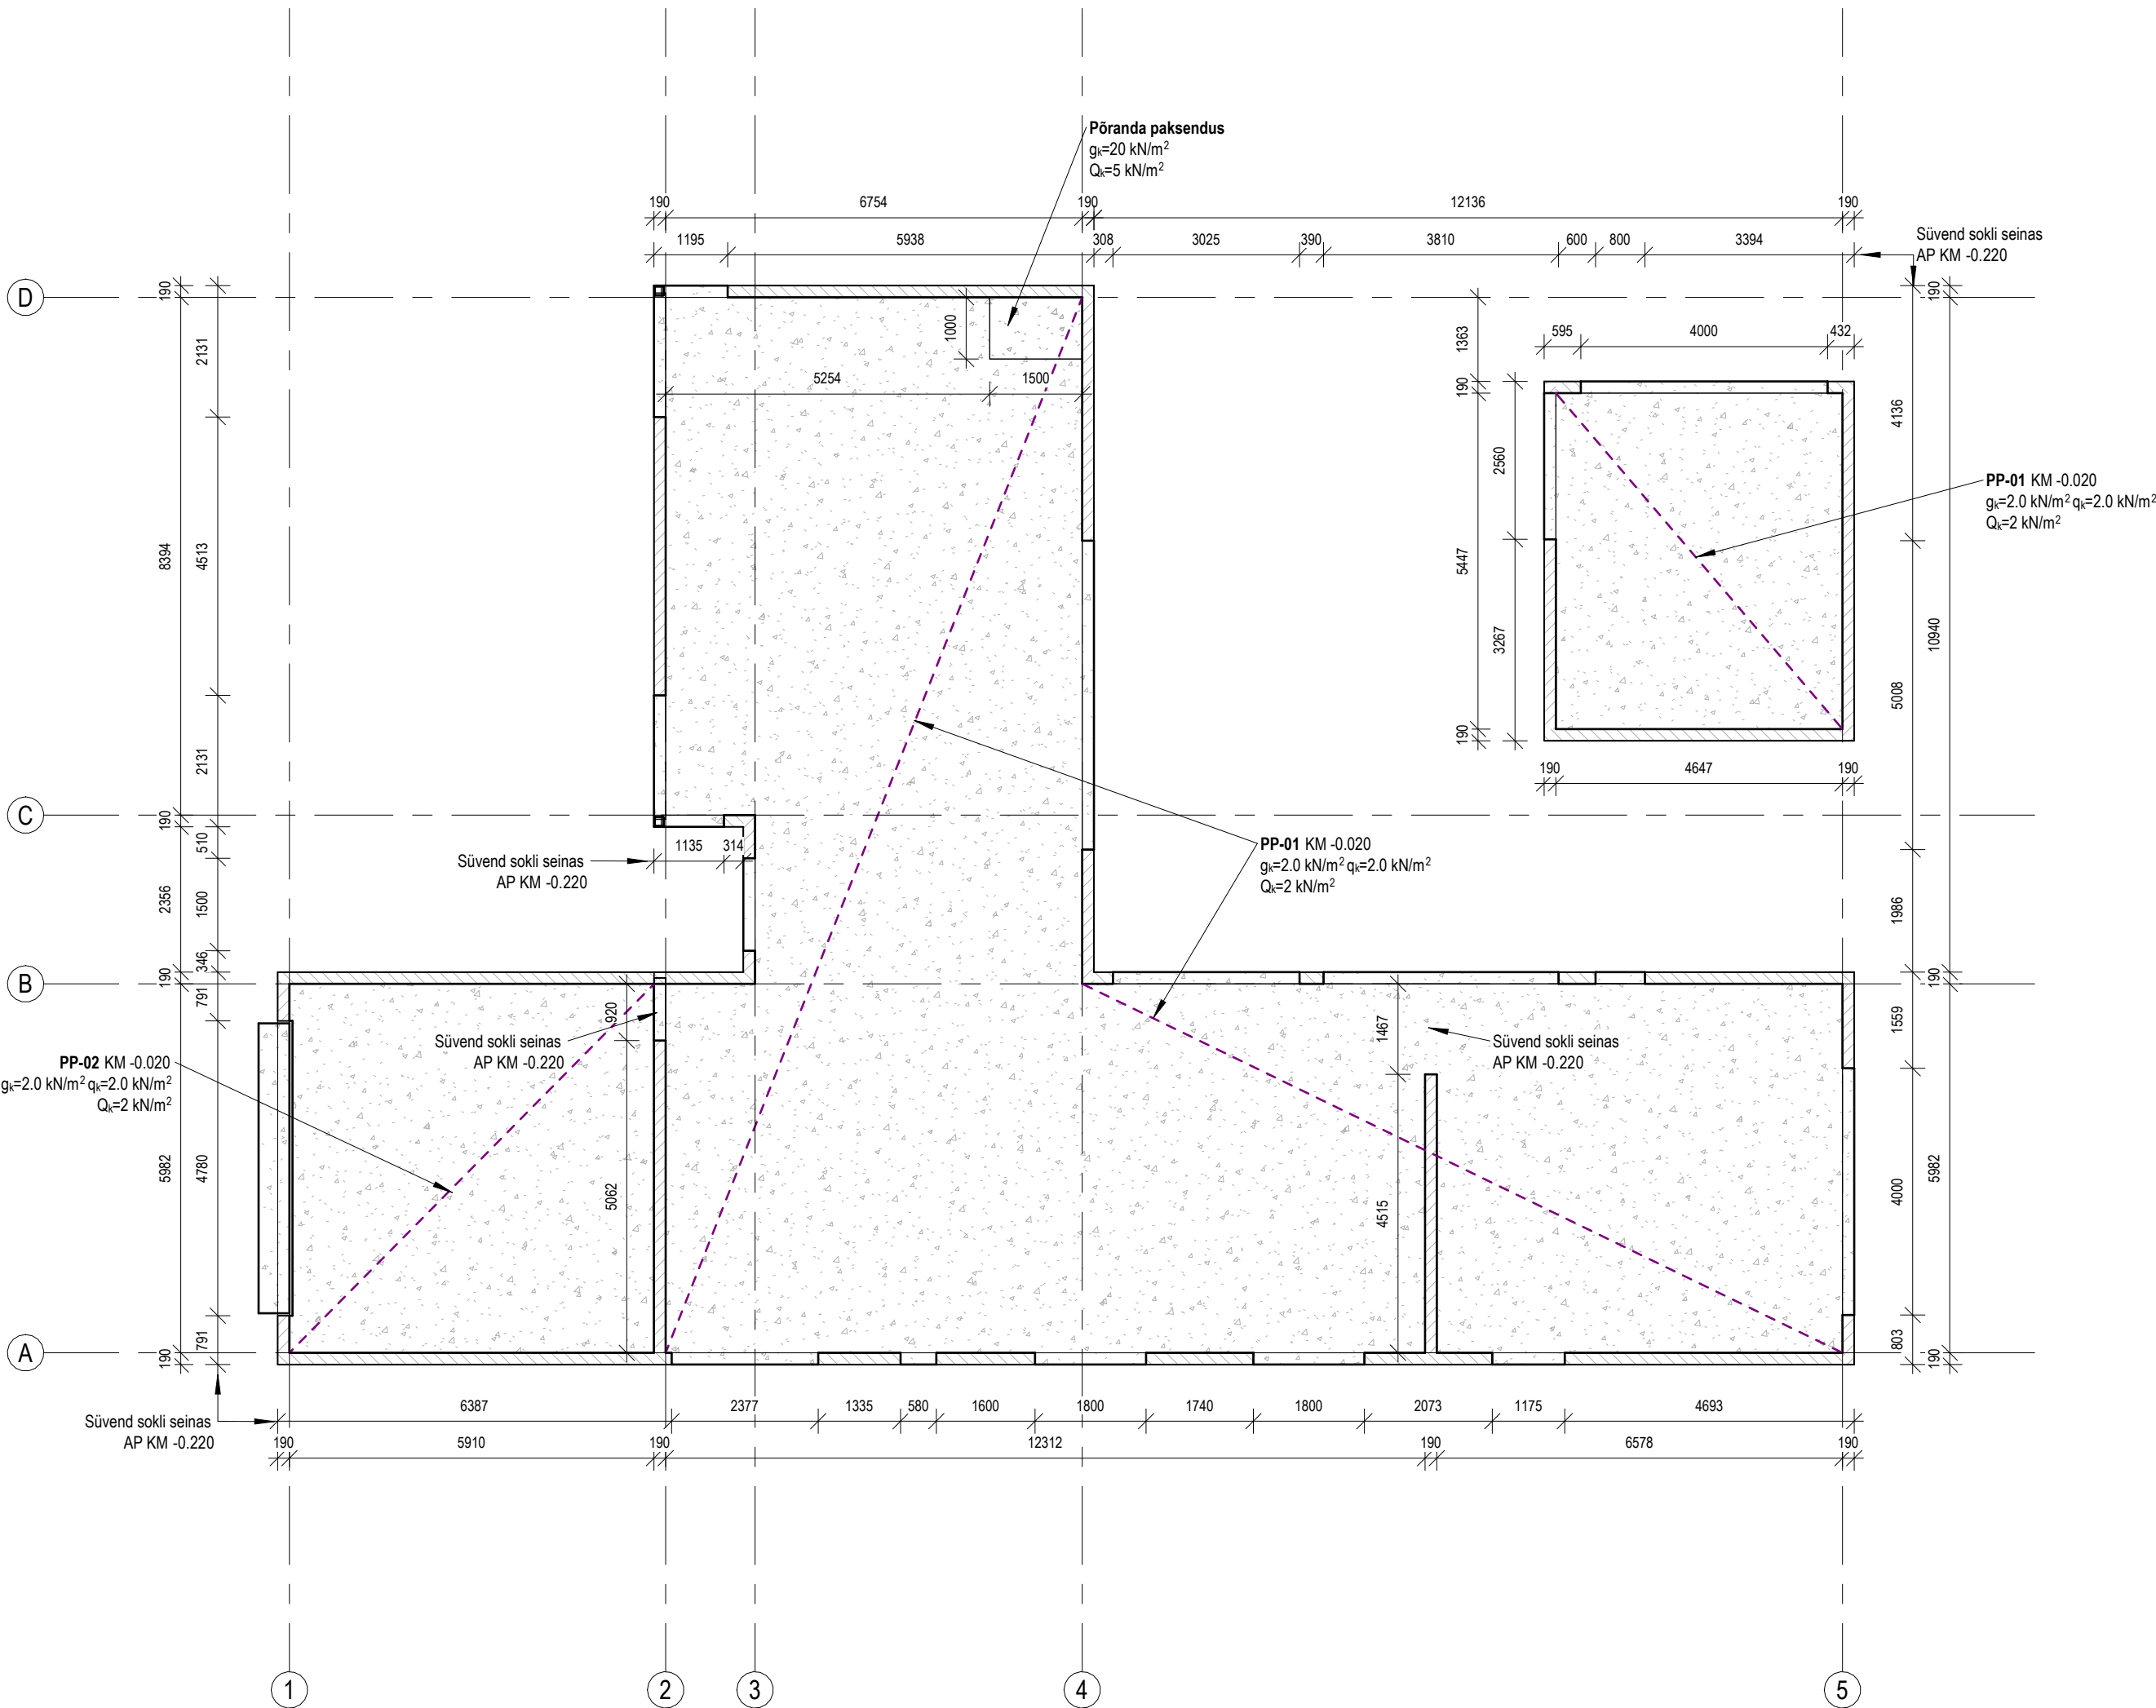


Tõstukse sõlm

1 : 10

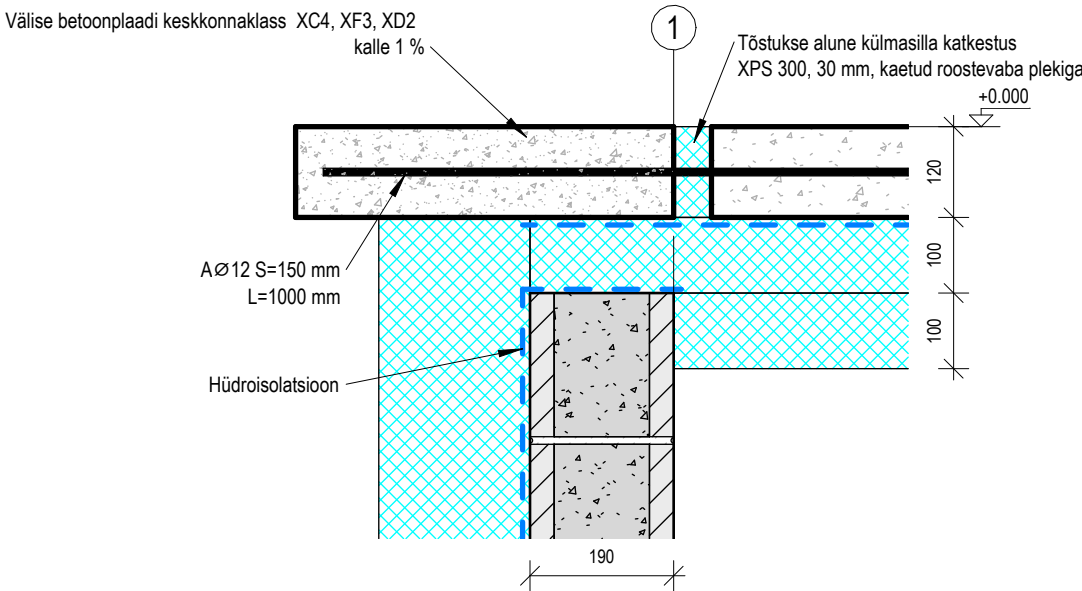

Põrandaplaadi paksendus

1 : 10

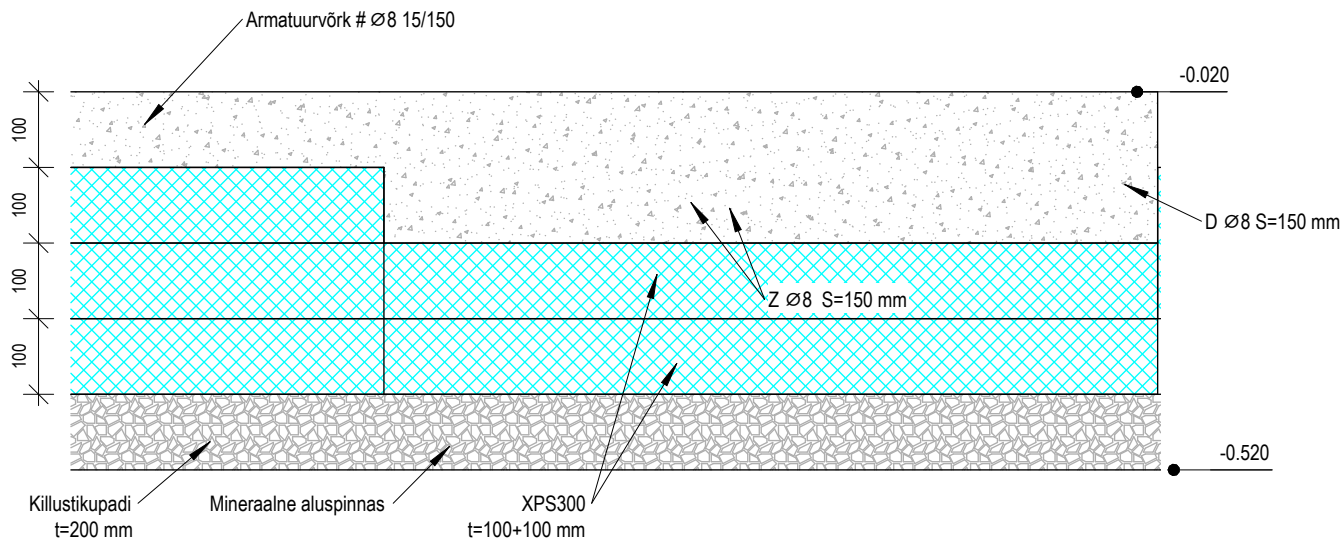

SOKLIMÜÜRIDE MAHT

NIMETUS	PINDALA	ASUKOHT
Betoonõõnesplakksein - 190mm	95.7 m²	sokkel

PÕRANDA BETOONI SPETSIFIKATSIOON

NIMETUS	MAHT	TUGEVUSKLASS	KESKKONNAKLASS
PP-01	21.73 m³	C25/30	XC1
PP-02	4.50 m³	C25/30	XC1

MÄRKUSED:

- KÕIK KÕRGUSMÄRGID ON SUHTELISED.
- HOONE KÕRGUSMÄRGILE ±0.00 VASTAB KÕRGUSMÄRK VT AR EP (ABS, EH2000).
- PÕRANDA BETOON:
 - STANDARD: EVS-EN 206-1
 - SURVETUGEVUSKLASS: C25/30
 - KESKKONNAKLASS: XC1
 - BETOONIKAITSEKIHI PAKSUS: 25 MM
 - TOLERANTSIKLASS 1(EVS-EN 13670)
 - BETOONIPINDADE KVALITEET: BÜ4 2010 KLAAS MUO-B
- ARMATUURI ÜLEKATTEJÄTKU PIKKUS Ø6 B500B> 240MM; Ø8 B500B> 320MM
- ÜHES LÕIKES JÄTKATA MAX 25% ARMATUURVARRASTEST, VASTASEL KORRAL SUURENADA ARMATUURI ÜLEKATTE PIKKUST 1,5 KORDA.
- ARMATUURI PAINUTUSRAADIUSED Ø <=12 MM - 3X Ø
- SARRUSE TUGEVUSKLASS B500B.
- BETOONITÖÖDEL ALLA +5°C JÄRGIDA TALVISE BETONEERIMISE TEHNOLOOGIAT.
- BETOONI TÄITEMATERJALI TERA SUURIM LÄBIMÕÖT PÕRANDAS 16 MM.
- ÕONESBETOONPLOKKIDE LADUMISEL KASUTADA HORISONTAALVUUKIDES MÜÜRIVÕRKU ESIMESES; VIIMASES; IGAS 3. VUUGIS. ÜLEKATTED 600 MM. ÕONTES KASUTADA VERTIKAALARMATUURI Ø12 S=600 MM.
- PÕRANDA VUUGID LÕIGATA SISSE MAX 24-72H PEALE VALAMIST. VUUGID MAX 20 MM SÜGAVAD, TÄIDETAKSE VUUGITIHENDUSSASSIGA VÕIMALIKULT HILJA. PÕRANDAKÜTTETORU PEAB OLEMA PAIGALDATUD PIISAVALT SÜGAVALE, ET VUUKIDE LÕIKAMISEL TORUSSE EI LÕIKAKS VÕI TULEB PÕRANDAKÜTTETORUSTIK JAGADA VASTAVALT DEF VUUKIDE ASUKOHALE.
- PÕRANDA BETOONI LIIGKIIRET KUIVAMIST TULEB TAKISTADA SEDA VEEGA KASTES JA OTSESE PÄIKSEKIIRGUSE EEST HOIDES.
- SOKLIMÜÜRI MADALAMATE KOHTADE KM -0.220 ASUKOHTI KONTROLLIDA ARHITEKTUURSEST PÕHIPROJEKTIST (AVAD PÕRANDANI).
- UP-ÜLEMINE PIND; AP-ALUMINE PIND.
- MUURITISE KESKKONNAKLASS MX2.
- MUURITISE TUGEVUSKLASS 18 MPA.
- MUURITISE VUUGISEGU MARK M10.

Muudatuse nr	Muudatuse kirjeldus	Projekteeris	Kuupäev
OBJEKTI NIMETUS: Eramu			
OBJEKTI ADRRESS: Pärnamäe küla, Viimsi vald, Harju maakond			
JÕONISE KOOSTAJA: S. Olesk		VASTUTAV SPETSIALIST:	
JÕONISE NIMETUS: Soklimüüri ja põranda plaan		JÕONISE NR: EK-5-02	STAADIUM: PP
KUIUPÄEV: 27.03.2025		FORMAAT: A2	MOOTRAVA: As
		100 NR: 2513	indicated