

ПРИМЕЧАНИЯ

Все размеры на чертежах указаны в мм и высоты указаны от уровня чистого пола

В душевых установить трап шириной 800мм с возможностью встраивания плитки внутрь профиля трапа


В проекте предусмотрены двери скрытого монтажа
Короба скрытого типа монтируются на этапе возведения стен

В проекте предусмотрен скрытый плинтус. Монтаж алюм.профиля для плинтуса осуществлять на этапе черновых работ

Перед началом работ проверить размеры и отметки по месту

Необходимо учитывать, что напольная плитка и кафельники имеют разную толщину материала, следовательно, крайне важно вывести высоту пола на том уровне, чтобы при установке

На плане показана раскладка напольных покрытий и направление

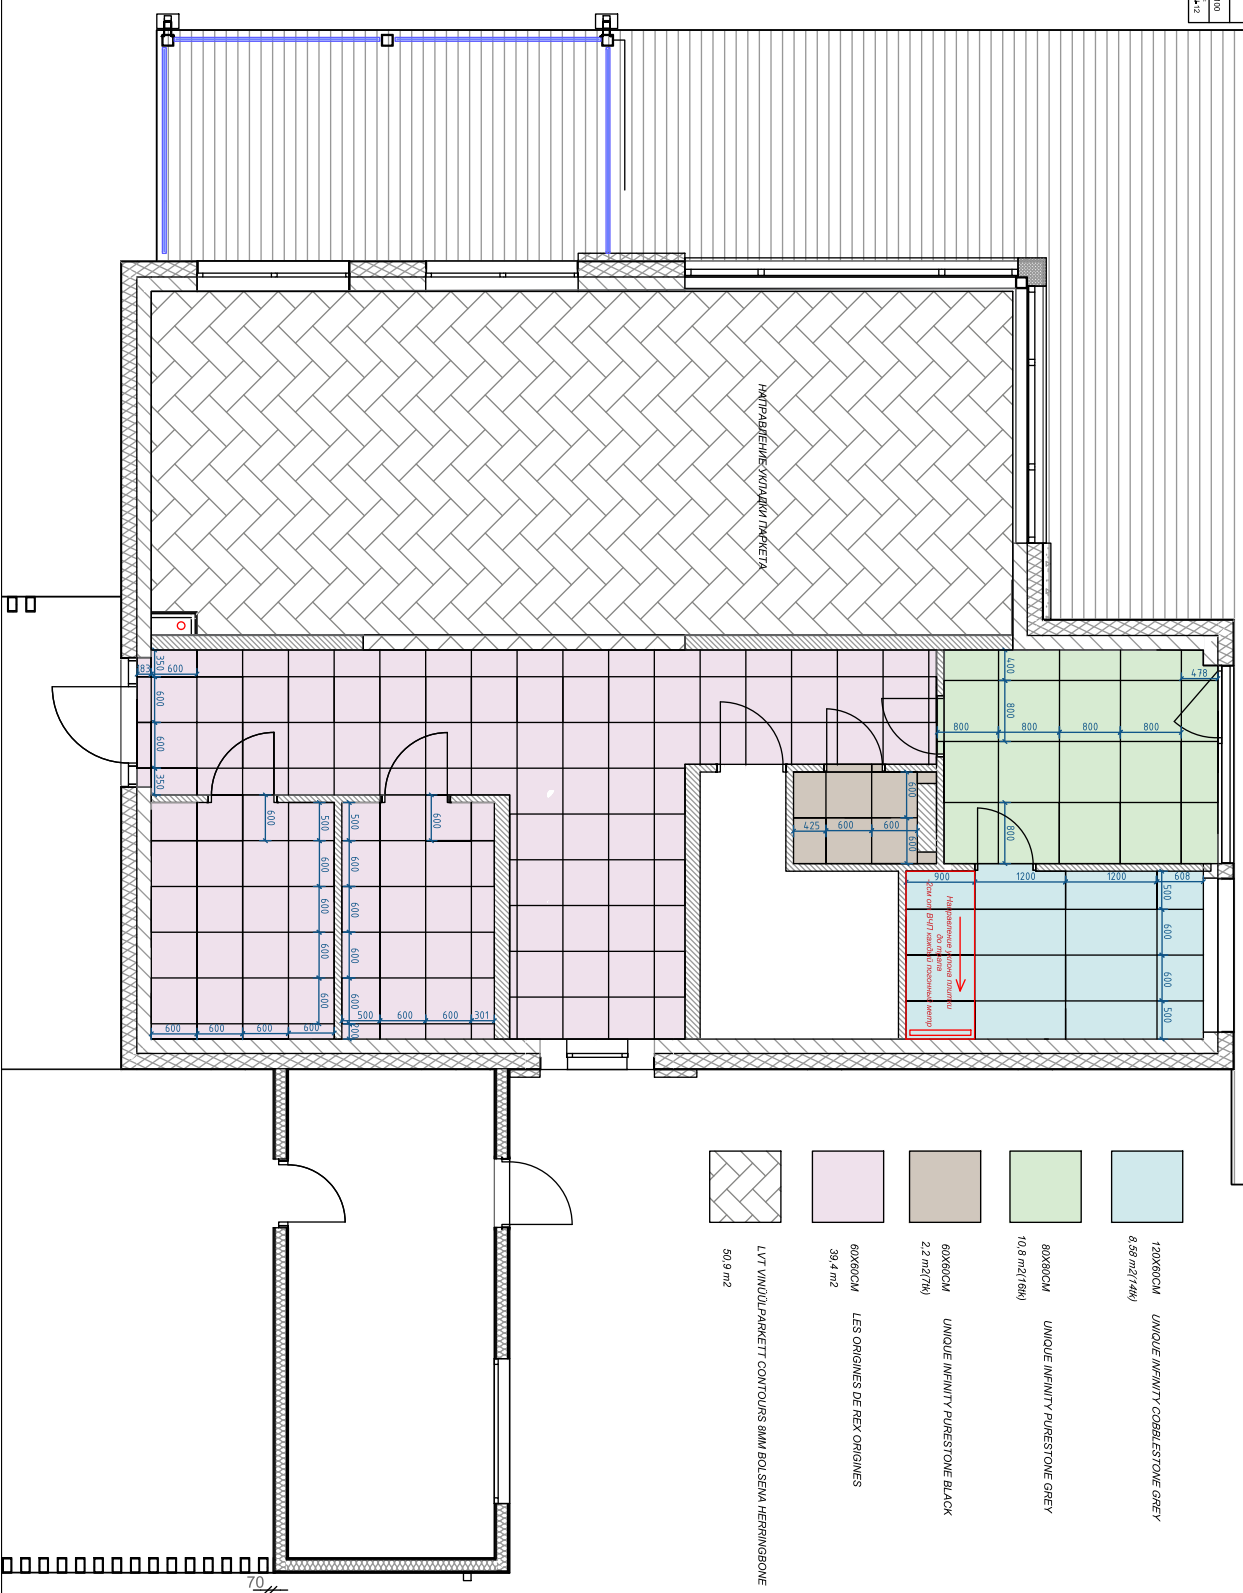

120X60CM *UNIQUE INFINITY COBBLESTONE GREY*
8.58 m2 (146)

80X80CM UNIQUE INFINITY PURESTONE GREY
10,8 m2(16k)

60X60CM
2.2 m2(7'6")

UNIQUE INFINITY PURESTONE BLACK

60X60CM LES ORIGINES DE REX ORIGINES
39,4 m2

LVT VINÜLPARKETT CONTOURS 8MM BOLSENA HERRINGBONE
50,9 m²

ПРИМЕЧАНИЯ

Все размеры на чертежах указаны в мм и высоты указаны от уровня чистого пола

В душевых использовать трап шириной 800 мм с возможностью встраивания плитки внутрь профиля трапа

В проекте предусмотрены двери скрытого монтажа Короба скрытого типа монтируются на этапе возведения стен

В проекте предусмотрен скрытый плинтус. Монтаж и демонтаж профиля для плинтуса осуществлять на этапе черновых работ

Перед началом работы проверить размеры и отметки по месту

Необходимо учитывать, что напольная плитка и квадратный метр имеют разную площадь материала, следовательно, крайне важно вывести высоту пола на том уровне, чтобы при установке напольного покрытия они шли в один уровень.

На плане показана раскладка напольных покрытий и направление

