


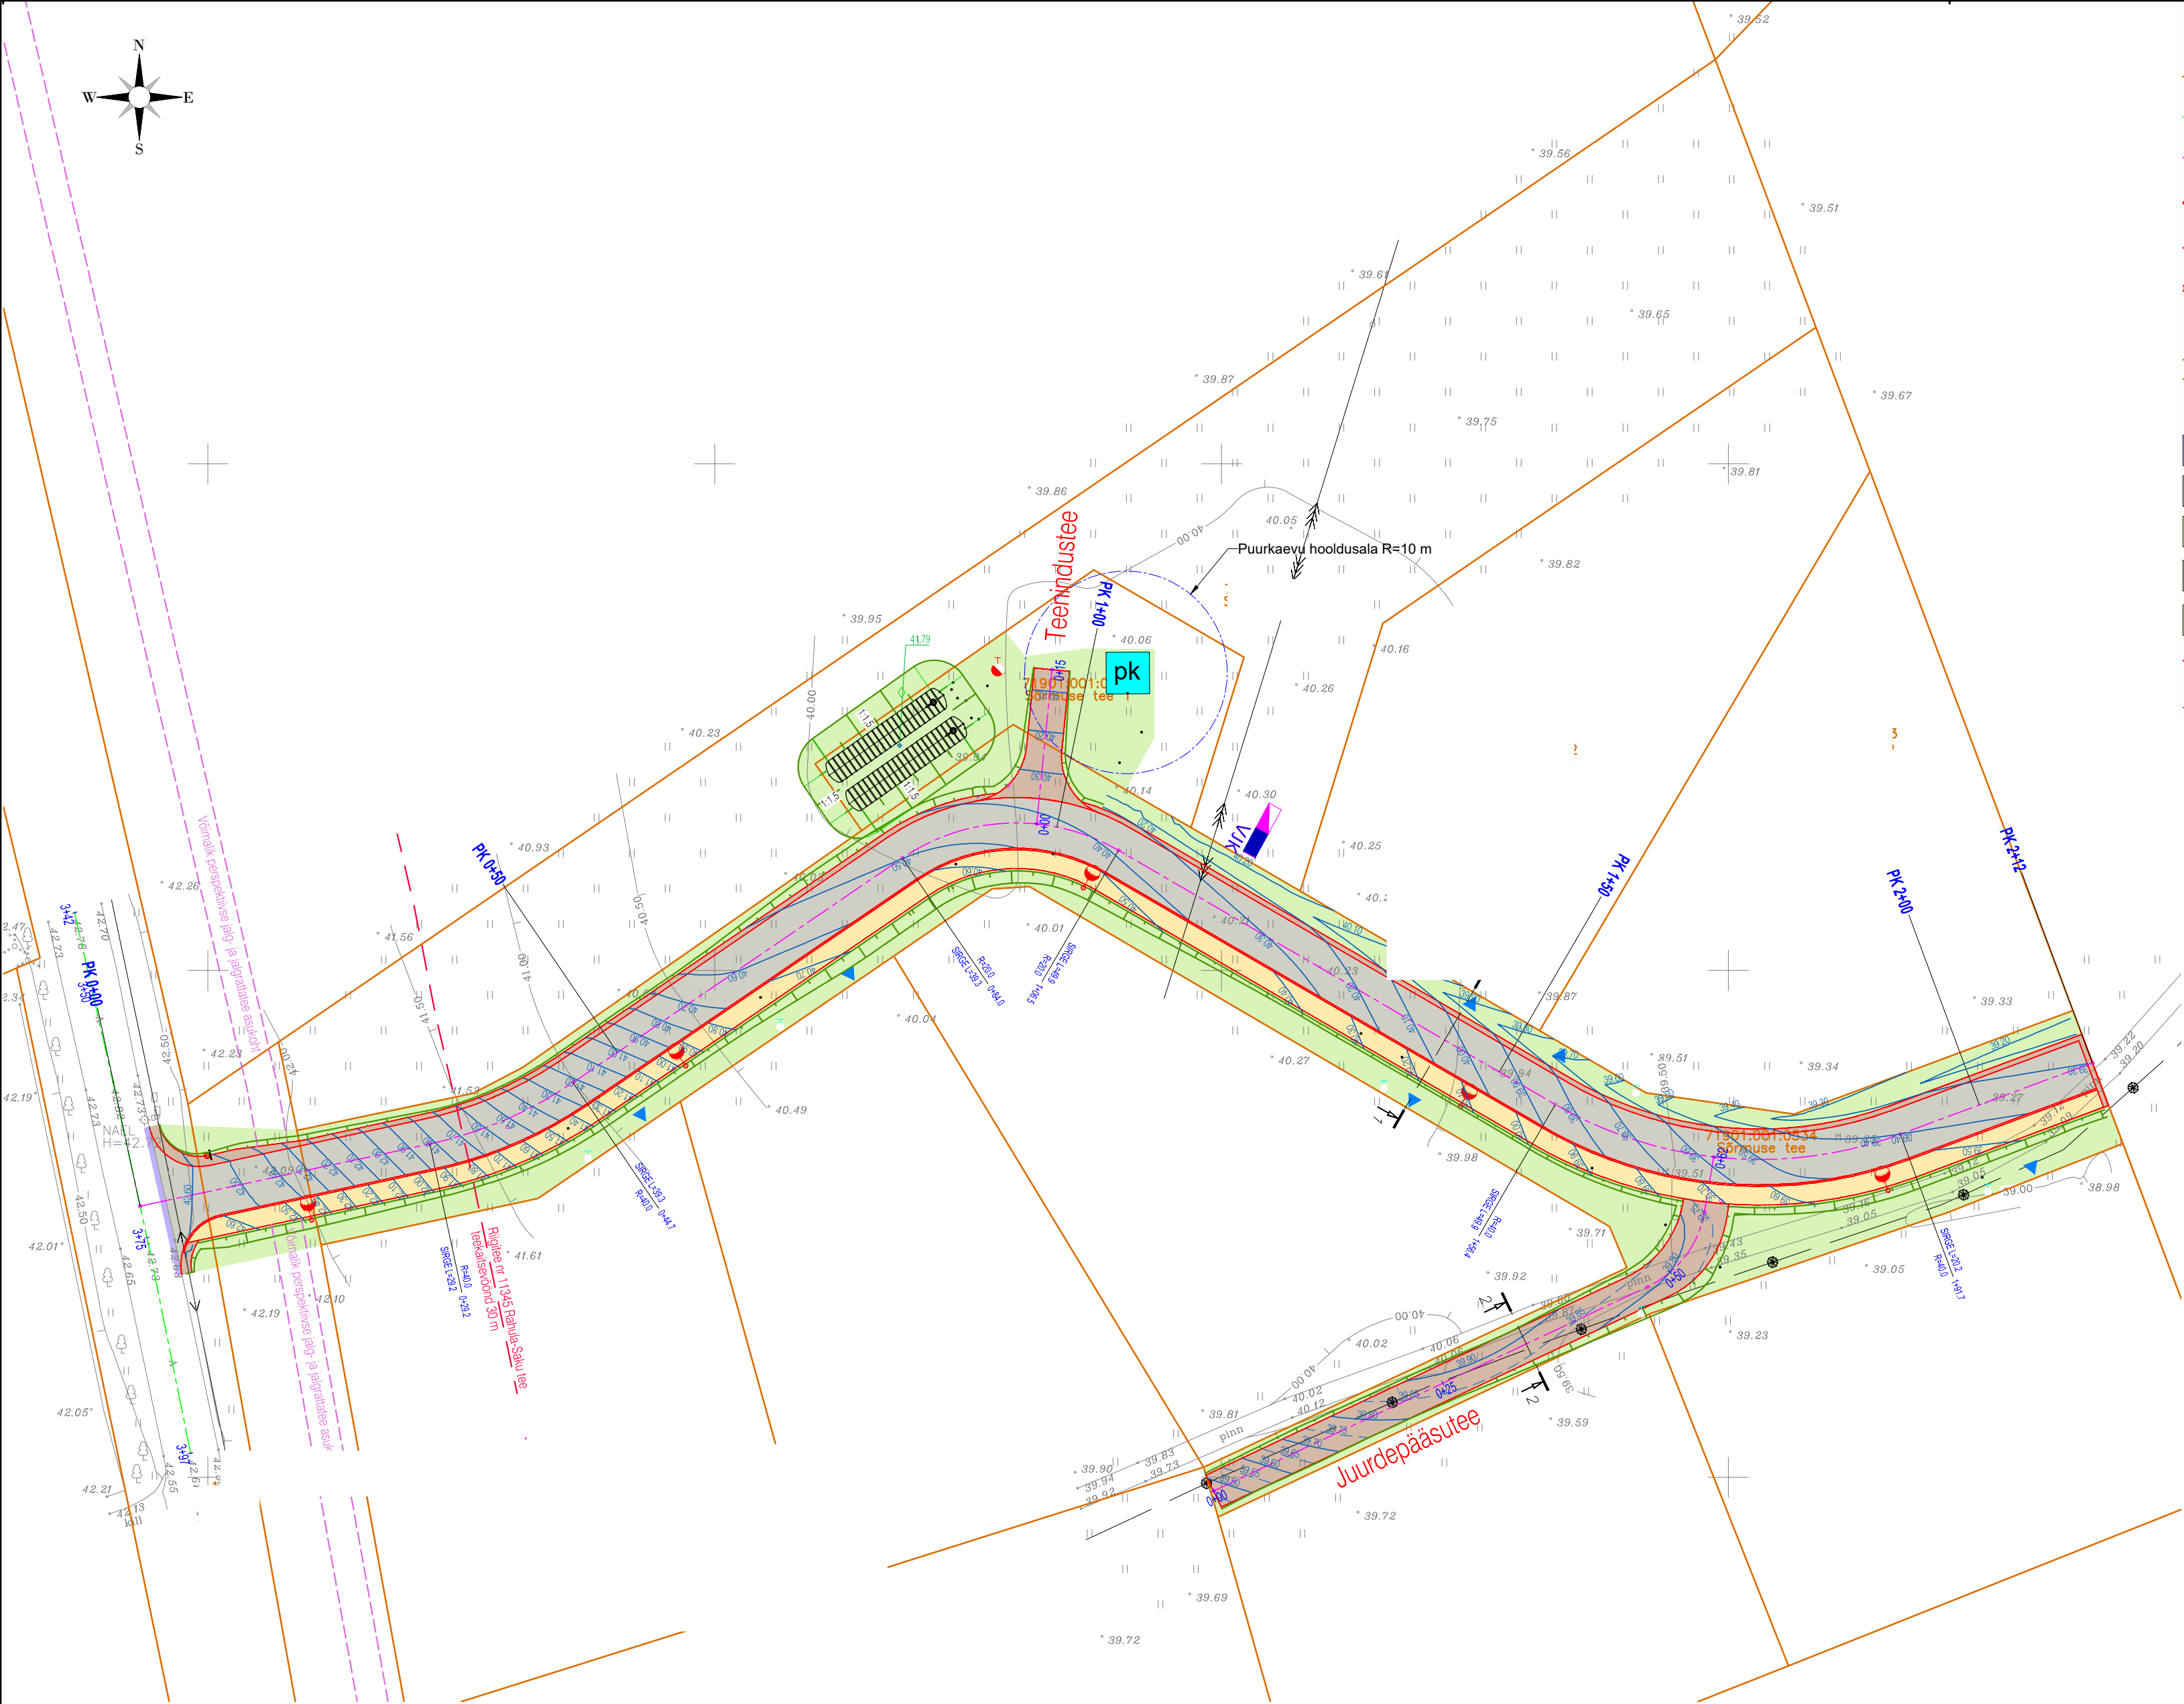

TINGMÄRGID	
	Katastriüksuse piir
	Olemasoleva tee telgjoon
	Projekteeritud tee telgjoon
	Projekteeritud sõidutee äärekivi 150x290 (h=5 cm)
	Projekteeritud tee servajooned
	Projekteeritud tugipeenar
	Projekteeritud liiklusemärgi post
	Projekteeritud nõlv
	Autotranspordi krundile juurdepääsu kohad
	Projekteeritud sõidutee ab-ülelate, konstruktsioon 1
	Projekteeritud sõidutee ab-katend, konstruktsioon 2
	Projekteeritud kõnnitee ab-katend, konstruktsioon 3
	Projekteeritud killustikkatend, konstruktsioon 4
	Projekteeritud haljasalade murukate, konstruktsioon 5
	Teekaitsevöönd
	Projekteeritud horisontaal (lõikevahe 10 cm)

- Mitiprojekt OÜ tingmärgid:
- projekteeritud sõidu- ja kergliiklustee valgusti, koos posti h = 8 m ja konsooliga l = 1 m
 - projekteeritud välisvalgustuse juhtimiskilp
 - planeeritud 0,4 kV liitumiskilp