


ÜLDINE


MÕÕDUD ANTUD mm-DES, KUI POLE TEISITI TÄHISTATUD

SELGITUSED

ÕHUKANAL (HORISONTAALNE)

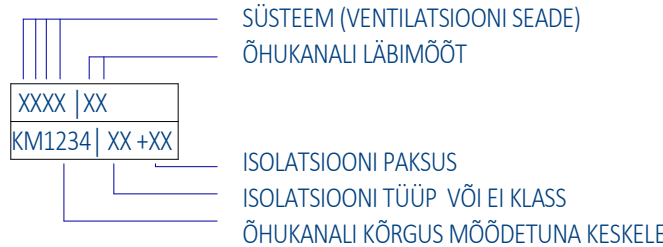

ÕHUKANAL (VERTIKAALNE)

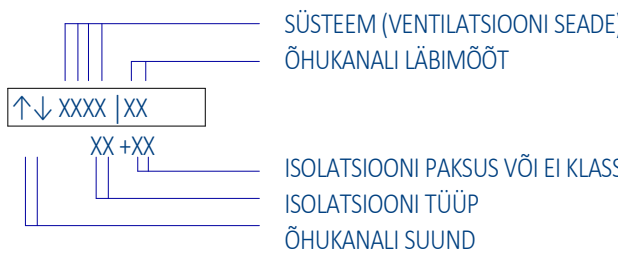

VENTILATSIOONI LÕPPELEMENT



ARMATUUR



MÜRASUMMUTI



LÜHENDID

- KM - KÕRGUSMÄRK
MS - MÜRASUMMUTI
RK - REGULEERKLAPP
SPE - SISSEPUHKES LÕPPELEMENT
SV - SISSEPUHKES JA VÄLIATÕMBE VENTILATSIOONIAEGAGAT
VTE - VÄLIATÕMBE LÕPPELEMENT
SÖK - SIIRDEÕHUKLAPP
TTP - TULETÕKKE PLAFOON
TTK - TULETÕKKEKLAPP
NTL - TALA ALT LÄBIVIHK
ÖV - VÄLISREST
ÖVE - ÕHUVÕTU LÕPPELEMENT
HÖE - HEITÕHU LÕPPELEMENT
VAV - VAV-KLAPP KONTROLLERIGA
ST - TS SAUNATORU
CAV - CAV KLAPP

ISOLATSIOONI TÜÜP/HÜLS

- SI - SOOJUSISOLATSIOON
KI - KONDENSATSIOONI ISOLATSIOON
HT - HÜLSSTORU
EI30 - TULETÕKKEISOLATSIOON



SÜSTEEMIDE VÄRVID

- SISSEPUHE (SP)
VÄLIATÕMBE (VT)
ÕHUVÕTT (ÖV)
HEITÕHK (HÖ)
KÕOGIVÄLIATÕMBE (KVT)
SUITSUEEMALDUS (SE)

TÄHISED

- Reguleerklapp, ümmargune
Tuletõkkeklaapp
Reguleerklapp, kandiline
VAV-klapp
CAV-klapp
Mürasummuti

Sissepuhkeelement Väljatõmbeelement

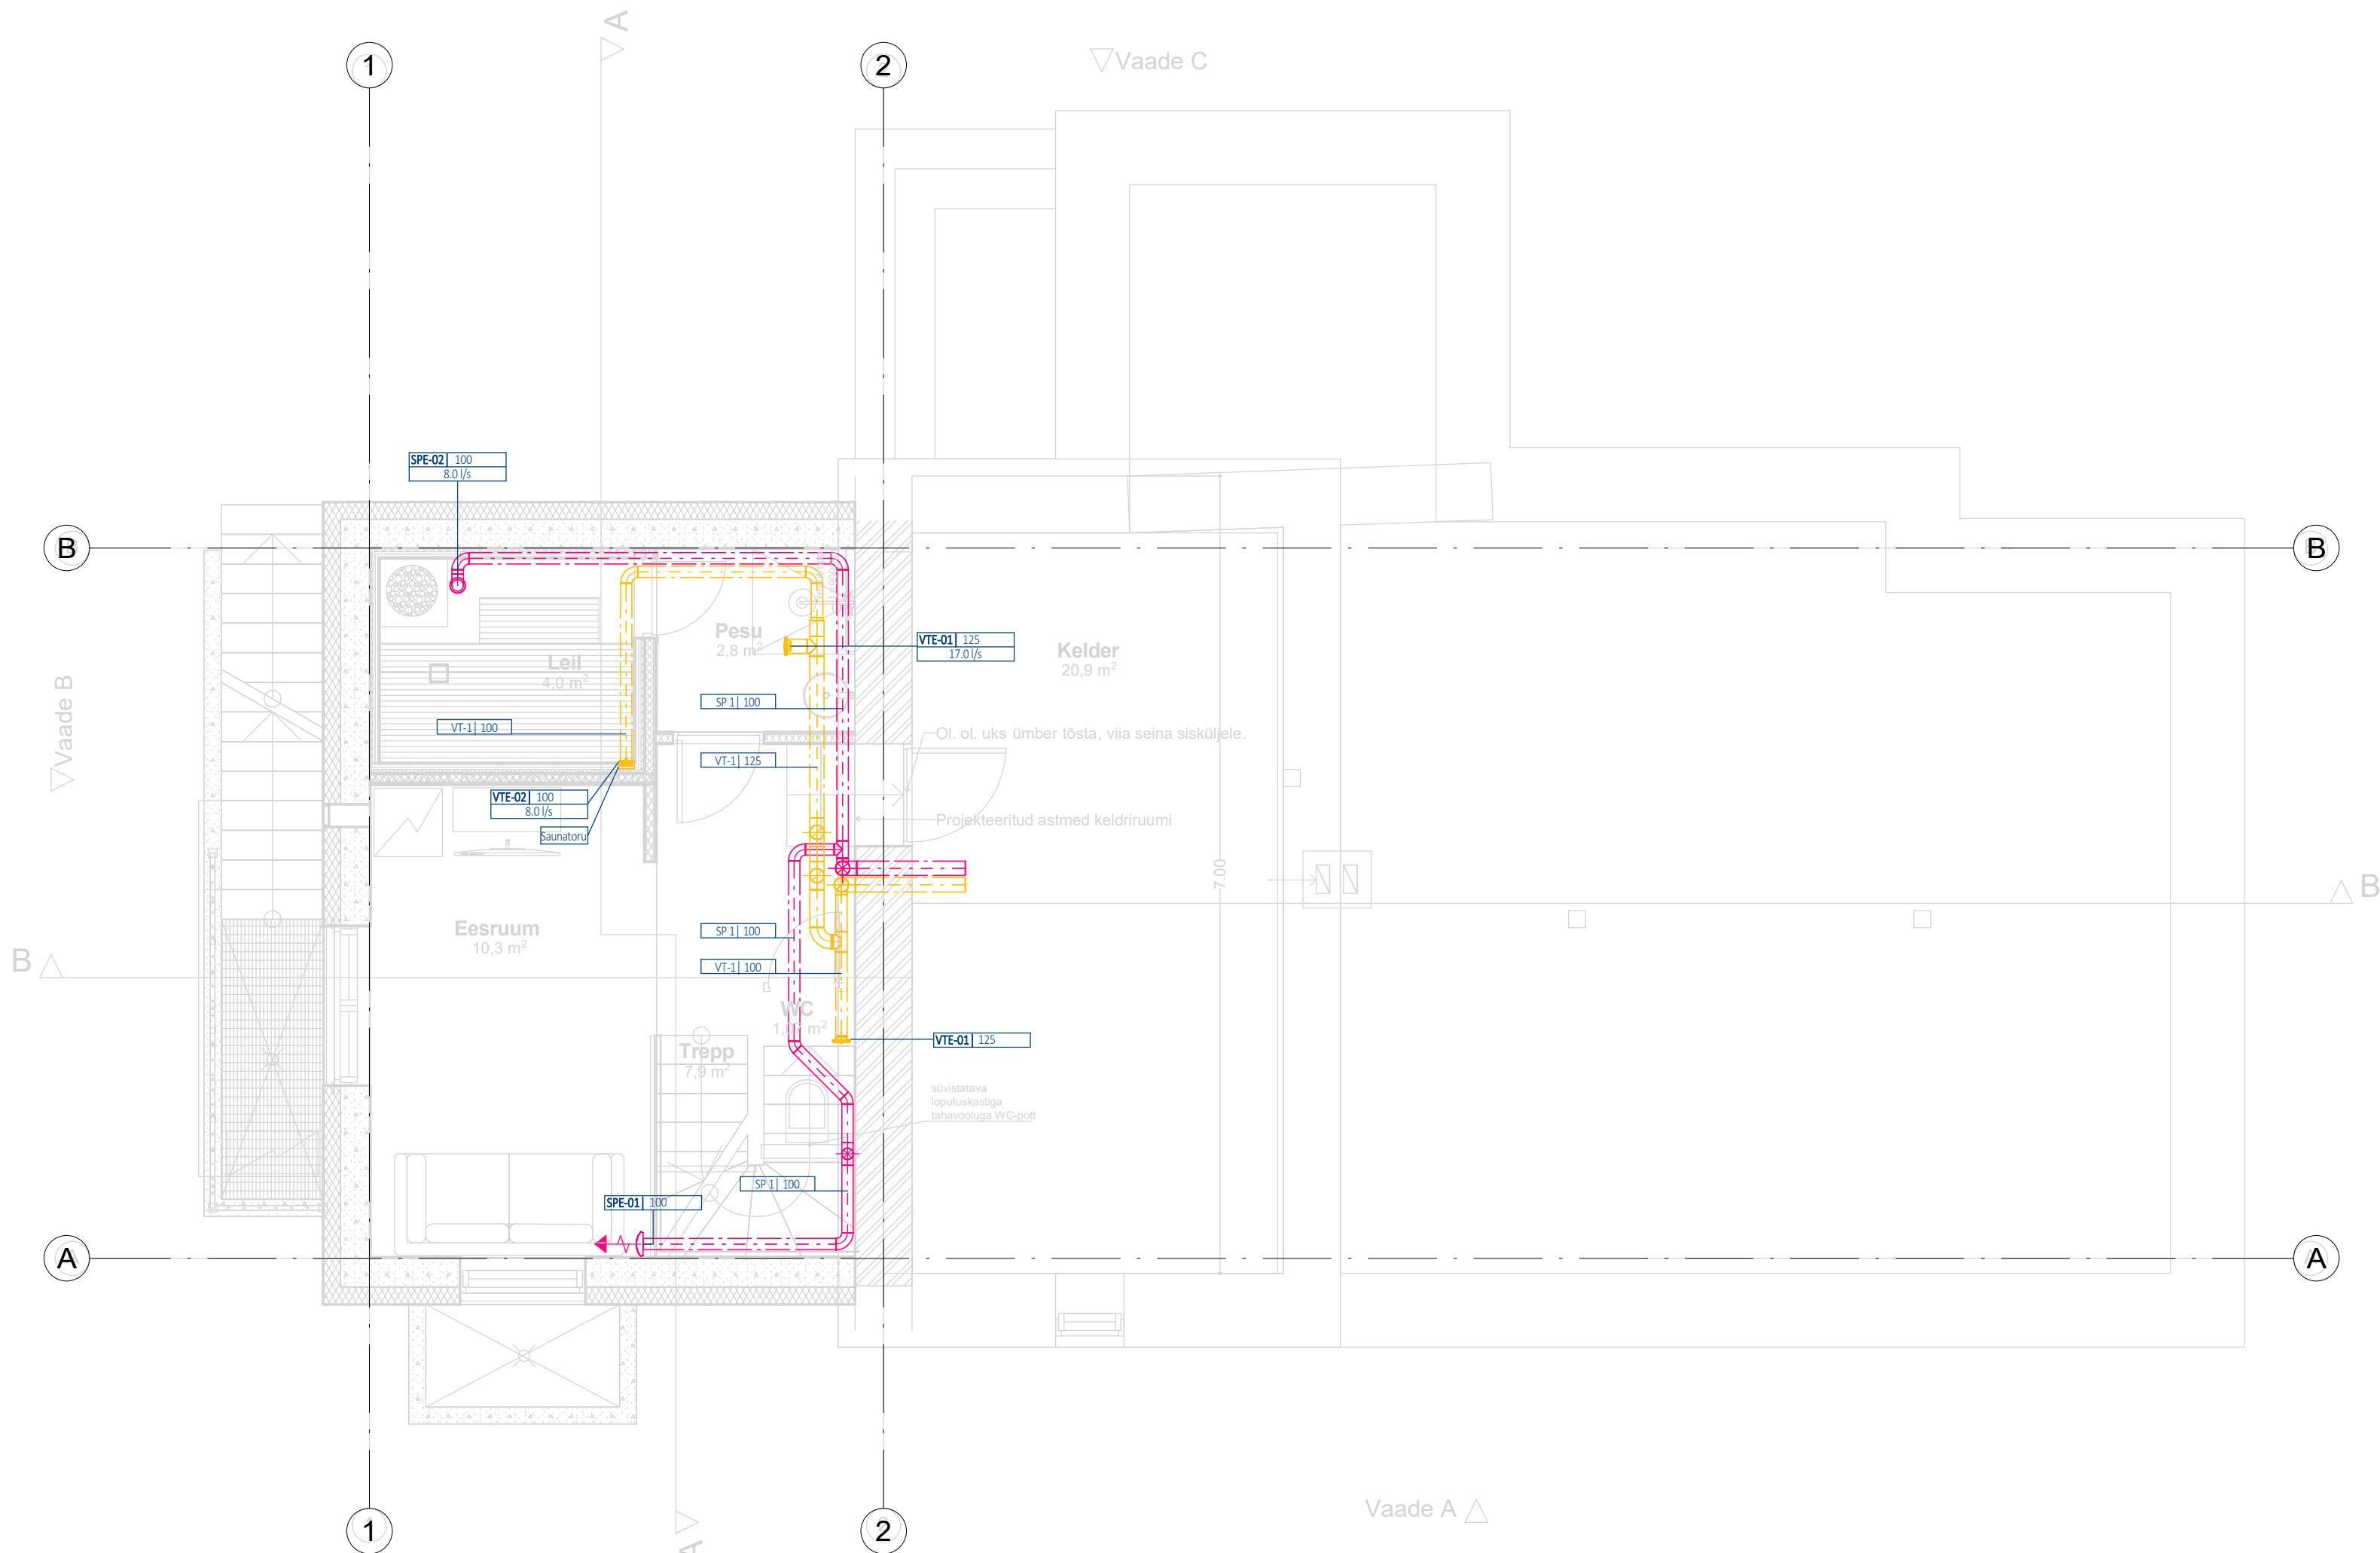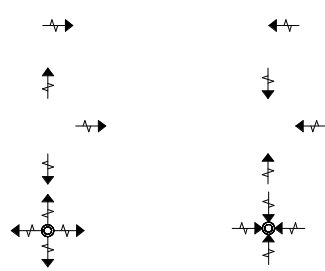

VENTILATSIOONI LÕPPELEMENDID, 0.KORRUS				
Tähis	Kirjeldus	Toode	Kogus, tk	Tootja
SPE-01	SISSEPUHKES ELEMENT	STQA-100-C	1	FläktGroup
SPE-02	SISSEPUHKES ELEMENT, SAUNA	KIR-100(4-way) 1	1	Lindab
VTE-01	VÄLIATÕMBE ELEMENT	KSO-125-C	2	FläktGroup
VTE-02	VÄLIATÕMBE ELEMENT, SAUNA	KSO5-100-C	1	FläktGroup

VENTILATSIOONI ELEMENDID, 0.KORRUS				
Tähis	Kirjeldus	Toode	Kogus, tk	Tootja
Saunatoru		TS-100-2000	1	ETS NORD

MÄRKUSED:

- Ühikuteta mõõdud on antud millimeetrites.
- Õhukanalite isoleerimine:
 - * Si - soojusisolatsioon, number näitab isolatsiooni pakust (mm).
- Lõppeadmete ühenduskanalite läbimõõt peab vastama lõppeadme ühendusosa läbimõõdule.
- Õhukanalite tootmisel jälgida KT 94-10018-41 juhendootmiku tootud nõudeid.
- Kõikidele õhukanalite läbiminekutele tuleb paigaldada tuleõõskelapad ja õhukanalite läbiminekute avad tuleb tihendada sertifitseeritud segudega (näiteks Hilti tuleõõskelapad CP 611A) selleks volitatud firmade poolt. Juhul kui õhukanali puudub läbivas tuleõõskesektsiooni piiruses väljavõte, võib selle õhukanali antud tuleõõskesektsioonis isoleerida tuleõõskesektsiooniga vastavalt sektsiooni tulepuisusklassile. Tuleõõskelapade suurused on vastavad õhukanali läbimõõdule, kui ei ole näidatud teisiti.
- Kõik mõõdud kontrollida kohapeal enne materjalide tellimist. Kõik materjalid kooskõlastada tellija ja arhitektiga.
- Joonist vaadata koos kõigi eriosade vastavate projektahendustega ja seletuskirjaga.
- Õhukanalite asukoht ja avade tegemine täpsustada kohapeal.