


N

PÕHIJONIS
M 1:1000

- LEGEND
- planeeringuala piir
 - kinnistupiir
 - planeeritud krundipiir
 - plan. elumaa
 - plan. üld- ja maatulundusmaa
 - plan. teemaa
 - plan. tootmiskoostamine
 - ehitusõigus
 - lubatud hoonestusala
 - tehnovõrgu trassi servituutala
 - juurdepääsutee
 - juurdepääs krundile
 - kitsendused
 - mõõtetsoon (meetrites)

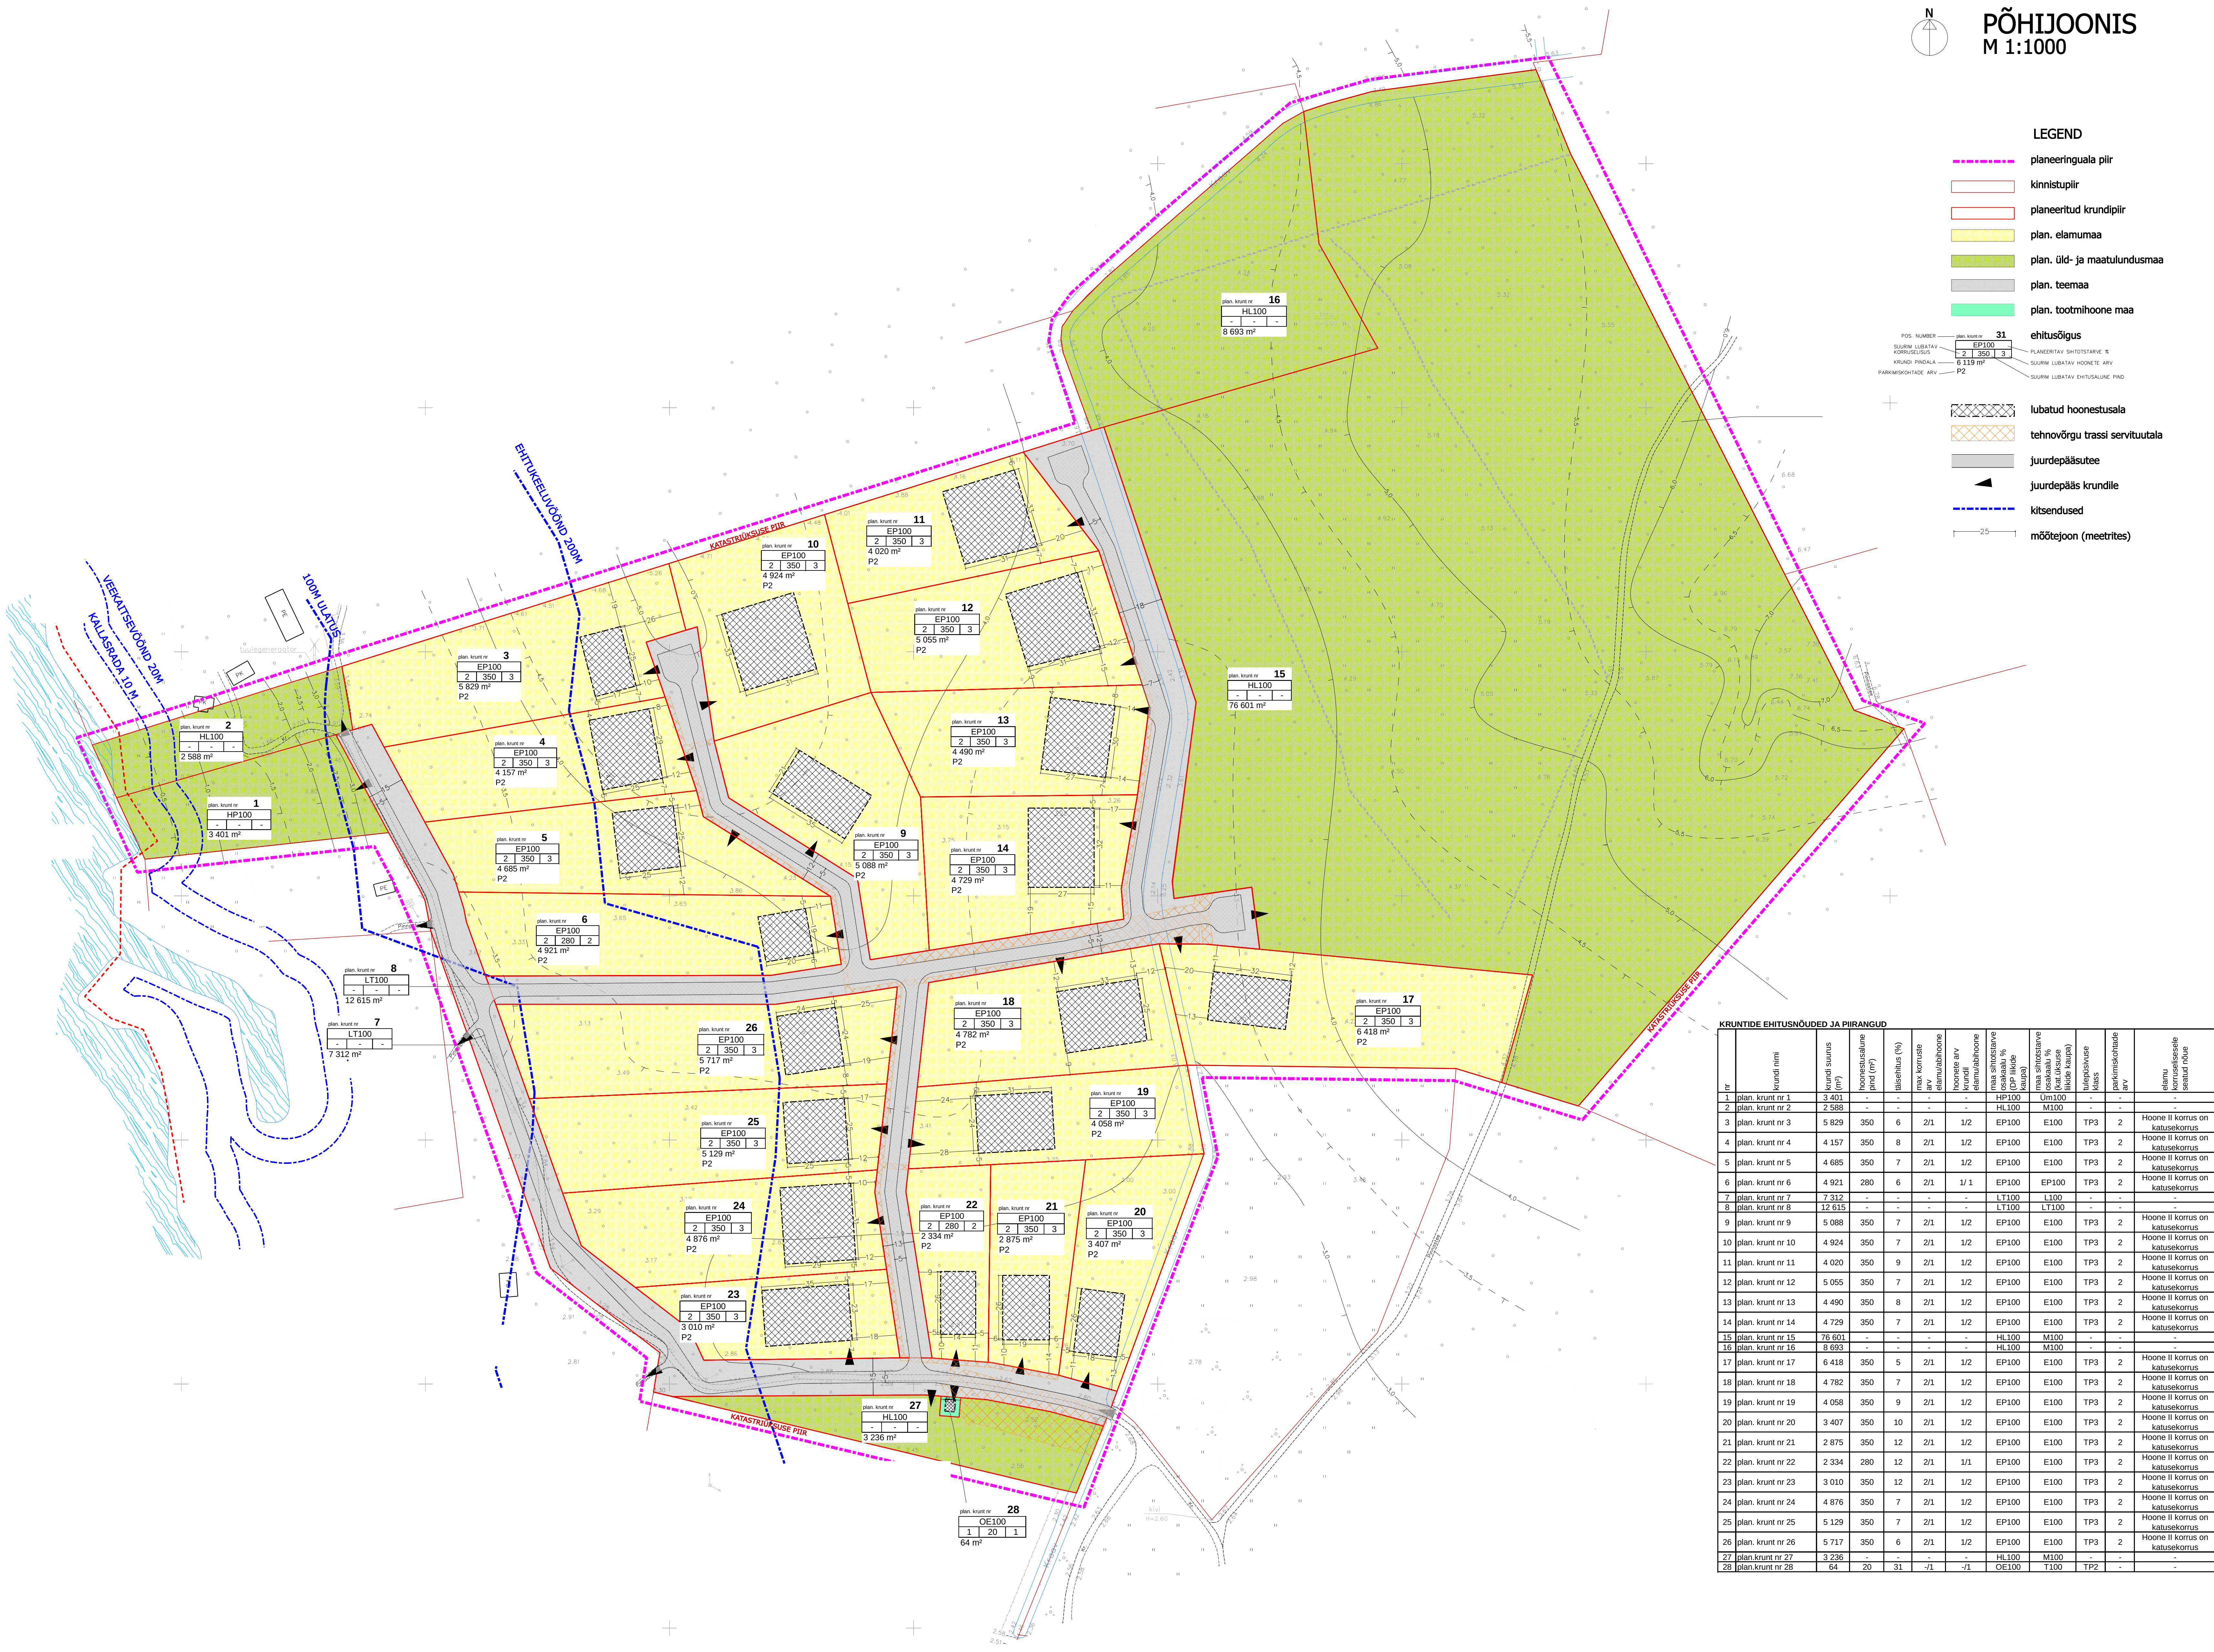

KRUNDITE EHTISUSNÕUDED JA PIIRANGUD																		
nr	krundi nr	krundi suurus (m²)	hoonestusala (m²)	hoonestusala (%)	max. korruste arv	hoonete arv	hoonete arv	max. ehitusala (m²)	max. ehitusala (%)	max. ehitusala (m²)	max. ehitusala (%)	max. ehitusala (m²)	max. ehitusala (%)	max. ehitusala (m²)	hoonestusala	hoonestusala (%)	hoonestusala	hoonestusala
1	plan. krundi nr 1	3 401	-	-	-	-	-	HP100	HP100	-	-	-	-	-	-	-	-	-
2	plan. krundi nr 2	2 588	-	-	-	-	-	HL100	M100	-	-	-	-	-	-	-	-	-
3	plan. krundi nr 3	5 629	350	6	2/1	1/2	EP100	E100	TP3	2	-	-	-	-	-	-	-	-
4	plan. krundi nr 4	4 157	350	8	2/1	1/2	EP100	E100	TP3	2	-	-	-	-	-	-	-	-
5	plan. krundi nr 5	4 685	350	7	2/1	1/2	EP100	E100	TP3	2	-	-	-	-	-	-	-	-
6	plan. krundi nr 6	4 921	280	6	2/1	1/1	EP100	EP100	TP3	2	-	-	-	-	-	-	-	-
7	plan. krundi nr 7	7 312	-	-	-	-	-	LT100	LT100	-	-	-	-	-	-	-	-	-
8	plan. krundi nr 8	12 615	-	-	-	-	-	LT100	LT100	-	-	-	-	-	-	-	-	-
9	plan. krundi nr 9	5 088	350	7	2/1	1/2	EP100	E100	TP3	2	-	-	-	-	-	-	-	-
10	plan. krundi nr 10	4 924	350	7	2/1	1/2	EP100	E100	TP3	2	-	-	-	-	-	-	-	-
11	plan. krundi nr 11	4 020	350	9	2/1	1/2	EP100	E100	TP3	2	-	-	-	-	-	-	-	-
12	plan. krundi nr 12	5 055	350	7	2/1	1/2	EP100	E100	TP3	2	-	-	-	-	-	-	-	-
13	plan. krundi nr 13	4 490	350	8	2/1	1/2	EP100	E100	TP3	2	-	-	-	-	-	-	-	-
14	plan. krundi nr 14	4 729	350	7	2/1	1/2	EP100	E100	TP3	2	-	-	-	-	-	-	-	-
15	plan. krundi nr 15	76 601	-	-	-	-	-	HL100	M100	-	-	-	-	-	-	-	-	-
16	plan. krundi nr 16	8 693	-	-	-	-	-	HL100	M100	-	-	-	-	-	-	-	-	-
17	plan. krundi nr 17	6 418	350	5	2/1	1/2	EP100	E100	TP3	2	-	-	-	-	-	-	-	-
18	plan. krundi nr 18	4 782	350	7	2/1	1/2	EP100	E100	TP3	2	-	-	-	-	-	-	-	-
19	plan. krundi nr 19	4 058	350	9	2/1	1/2	EP100	E100	TP3	2	-	-	-	-	-	-	-	-
20	plan. krundi nr 20	3 407	350	10	2/1	1/2	EP100	E100	TP3	2	-	-	-	-	-	-	-	-
21	plan. krundi nr 21	2 875	350	12	2/1	1/1	EP100	E100	TP3	2	-	-	-	-	-	-	-	-
22	plan. krundi nr 22	2 334	280	12	2/1	1/1	EP100	E100	TP3	2	-	-	-	-	-	-	-	-
23	plan. krundi nr 23	3 010	350	12	2/1	1/2	EP100	E100	TP3	2	-	-	-	-	-	-	-	-
24	plan. krundi nr 24	4 876	350	7	2/1	1/2	EP100	E100	TP3	2	-	-	-	-	-	-	-	-
25	plan. krundi nr 25	5 129	350	7	2/1	1/2	EP100	E100	TP3	2	-	-	-	-	-	-	-	-
26	plan. krundi nr 26	5 717	350	6	2/1	1/2	EP100	E100	TP3	2	-	-	-	-	-	-	-	-
27	plan. krundi nr 27	3 236	-	-	-	-	-	HL100	M100	-	-	-	-	-	-	-	-	-
28	plan. krundi nr 28	64	-	-	-	-	-	OE100	T100	TP2	-	-	-	-	-	-	-	-