


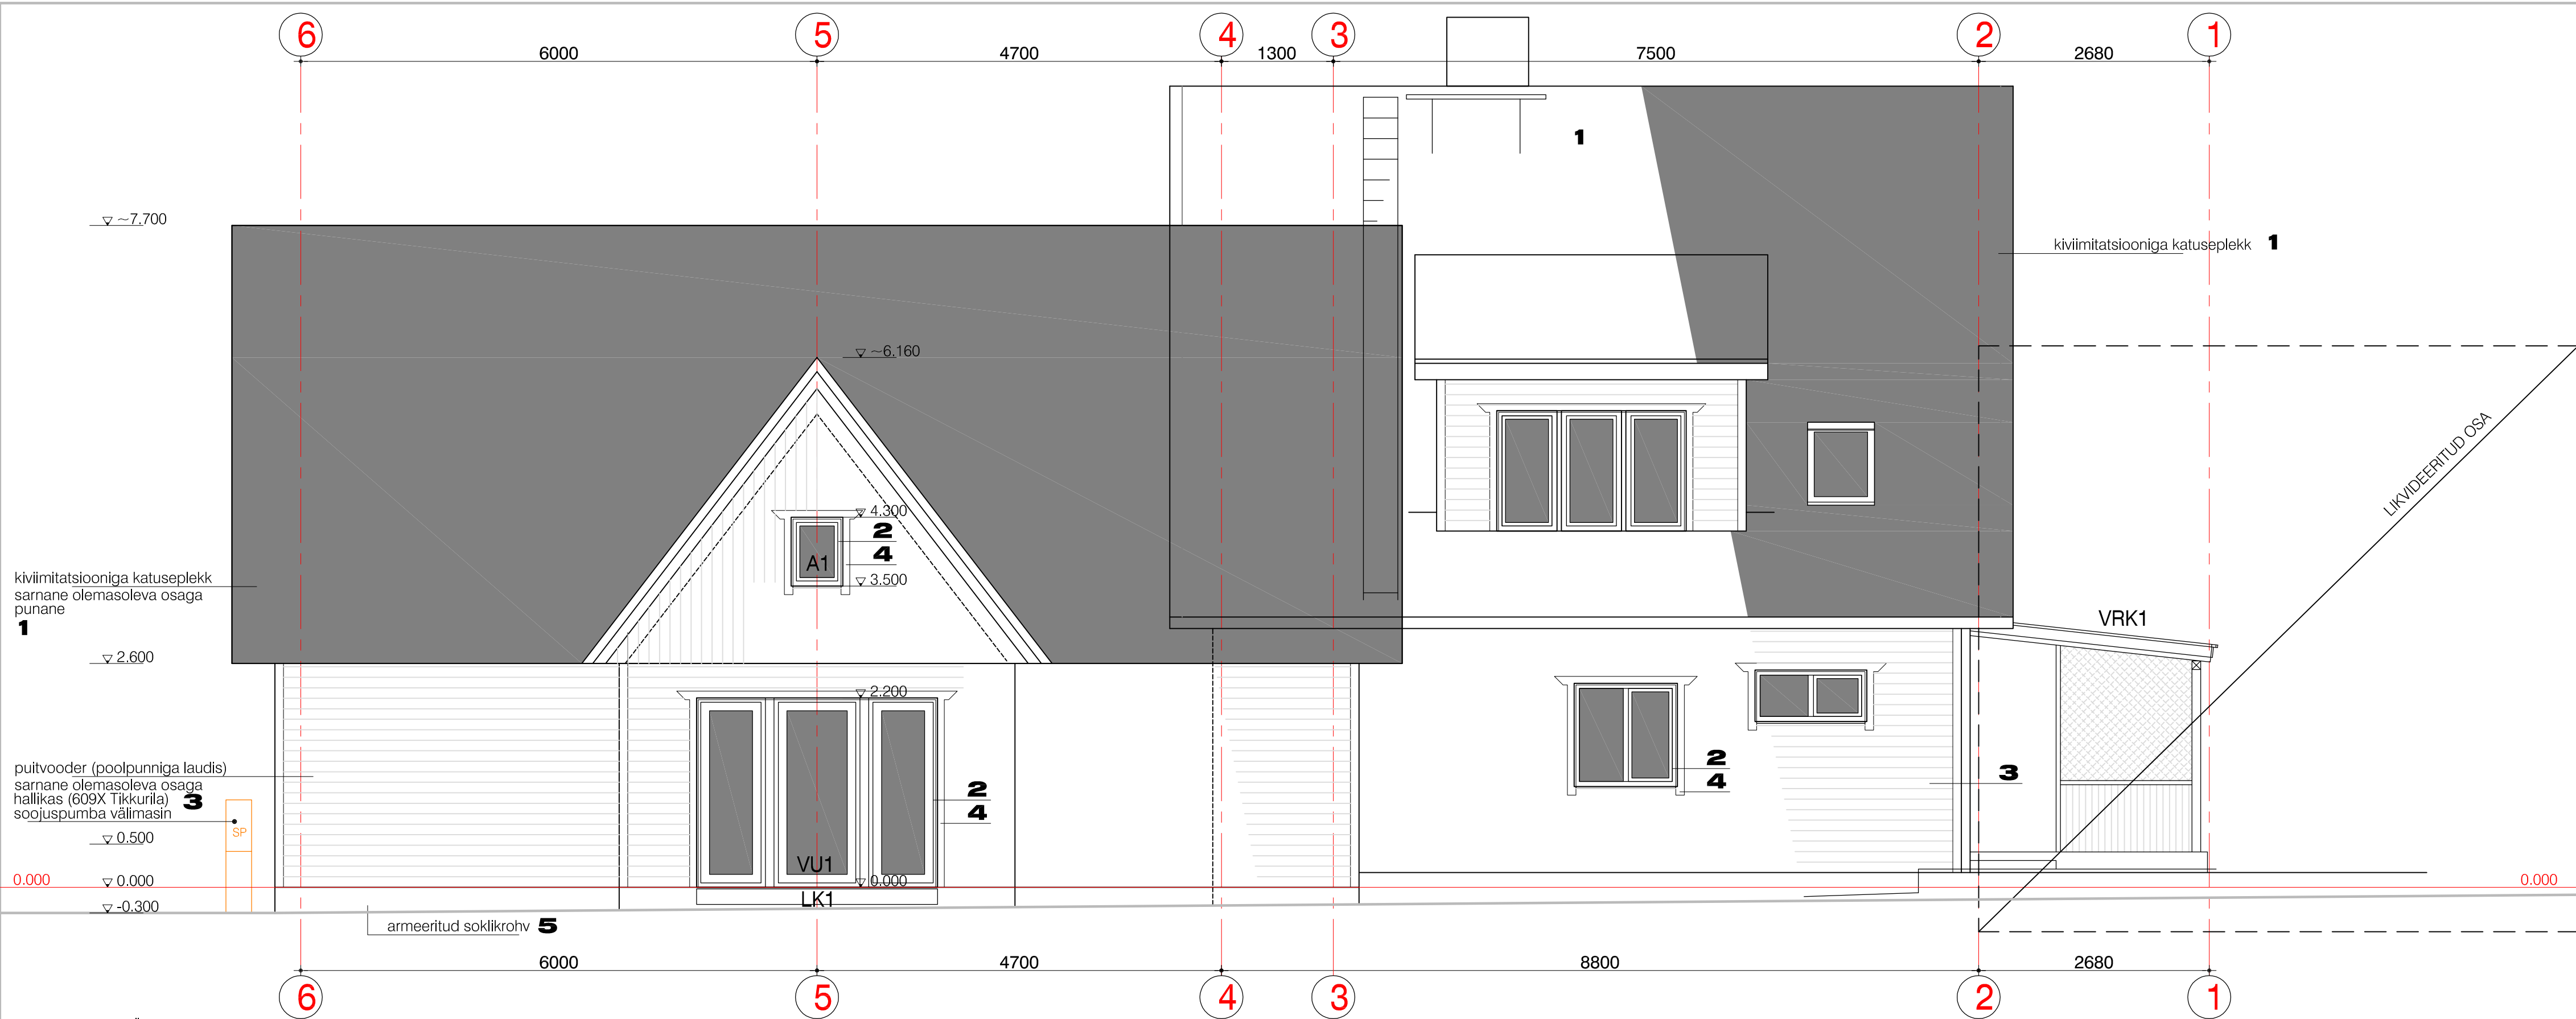

MÄRKUSED

- AR osa tingtähised vt. AR-6-05.
- Viidatud osad vt. Seletuskiri, avatäidete kokkuvõte vt. AR-8-01.
- Ehituskonstruksioonid ja tehnilised süsteemid lahendada väljaspool käesoleva töö mahtu.
- Piirdelaudade värvitoon: tumehall (RR23). Aknaraamide värvitoon: valge

MÄRKUSED värvilahendusele

- Kõik antud värvitoonid täpsustatakse ehitusplatsil
- Antud tooni näidised on ligikaudsed

VÄRVILAHENDUS

pos.	värvi toon	värvi kood kataloogis	kataloog	ehitise osa	ligikaudne näidis
1	punane	RR29	Ruukki	katus; teras- ja plekkdetailid	
2	valge	valge	-	aknad (v.a. katuseaknad AK)	
3	hele hall	609X	Tikkurila	seina laudis	
4	tume hall	RR23	Ruukki	tuulekastid, piirdelauad,	
5	hall	Grau 10 *	Caparol 3D Plus	sokkel	
* -toon valitakse toonide pos. 3 ja 4 vahelt					

MÄRKUS: Projekt on koostatud hoonestaja eskiisi alusel.

AR-6-02

Harju maakond Kella linn	Töö nr. 2024-07-01
Elamu laiendamise projekt	Stadium: EP
VAADE A	M 1:50