



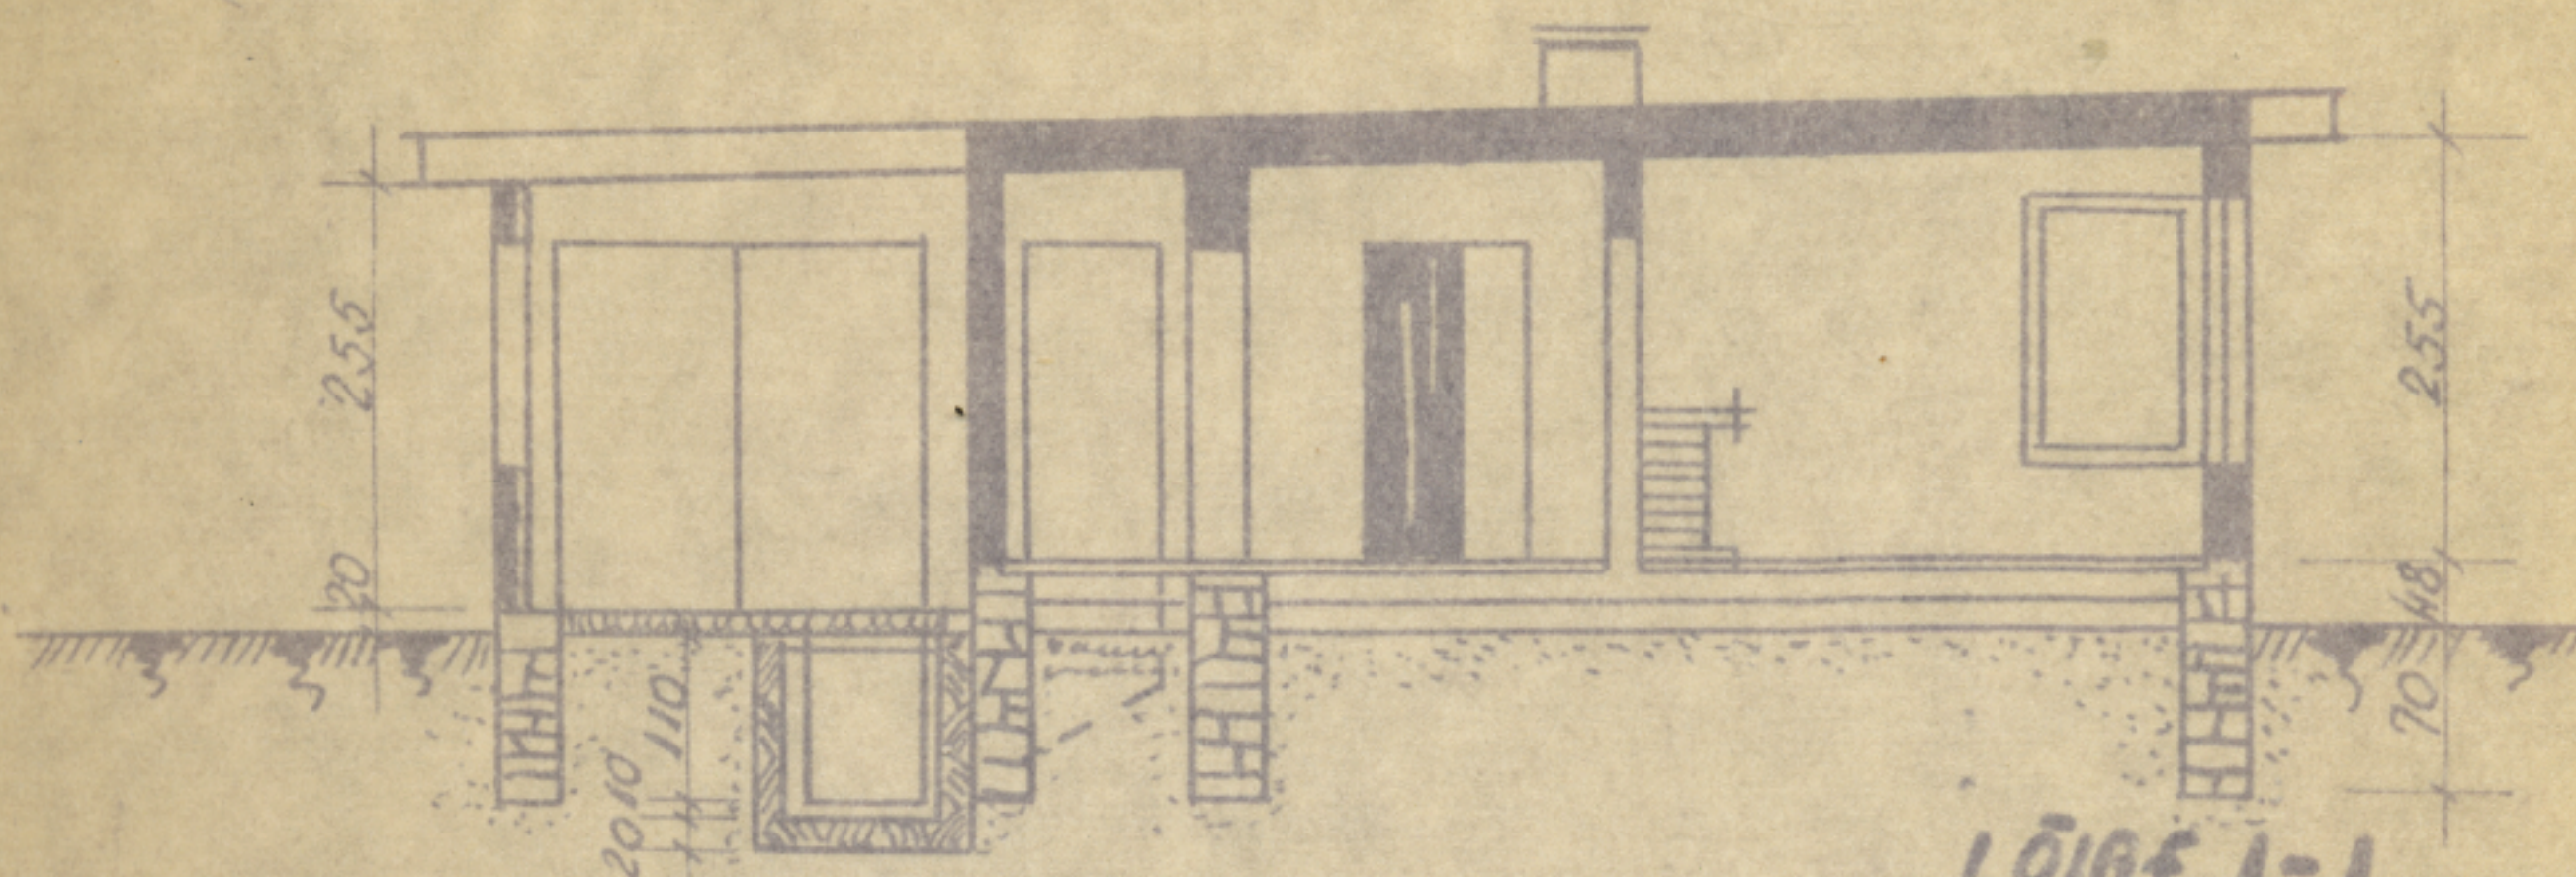

LÕIGE 1-1

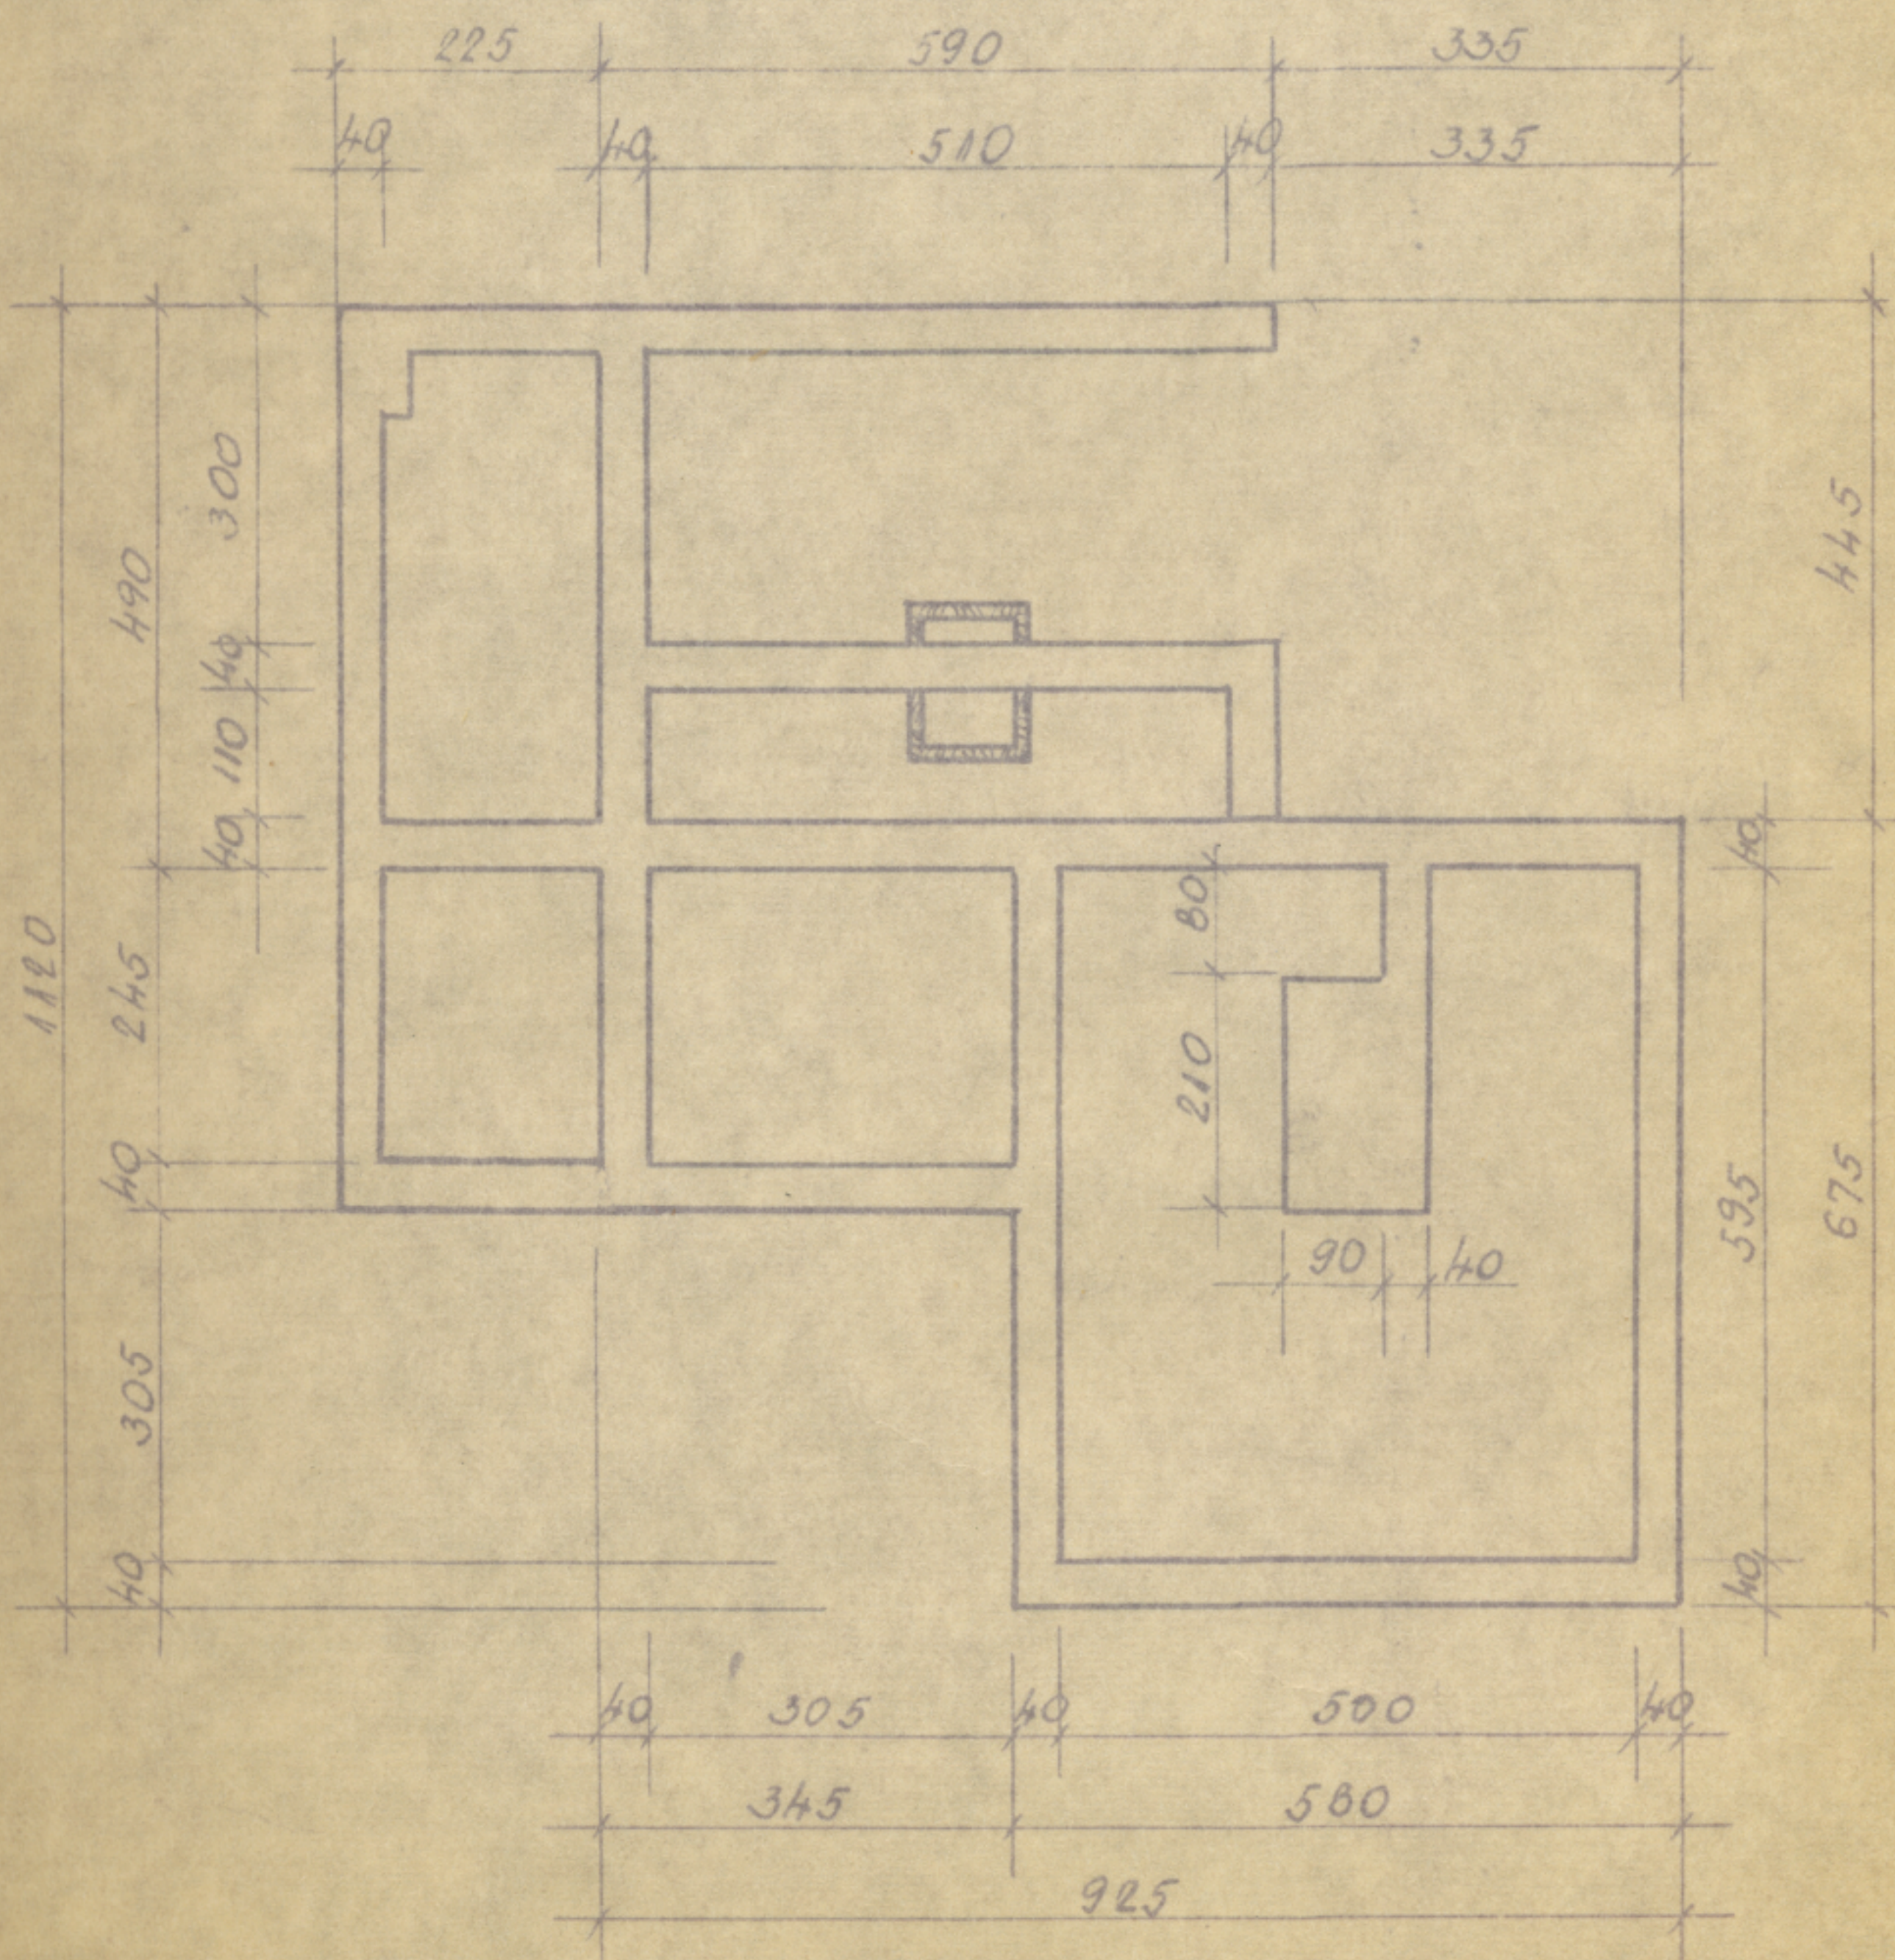

ALUSMÜÜRIDE PLaan