


DEFORMATSIOONIVUUGI ÜHENDUSRAUDADE LÕIGE I - I

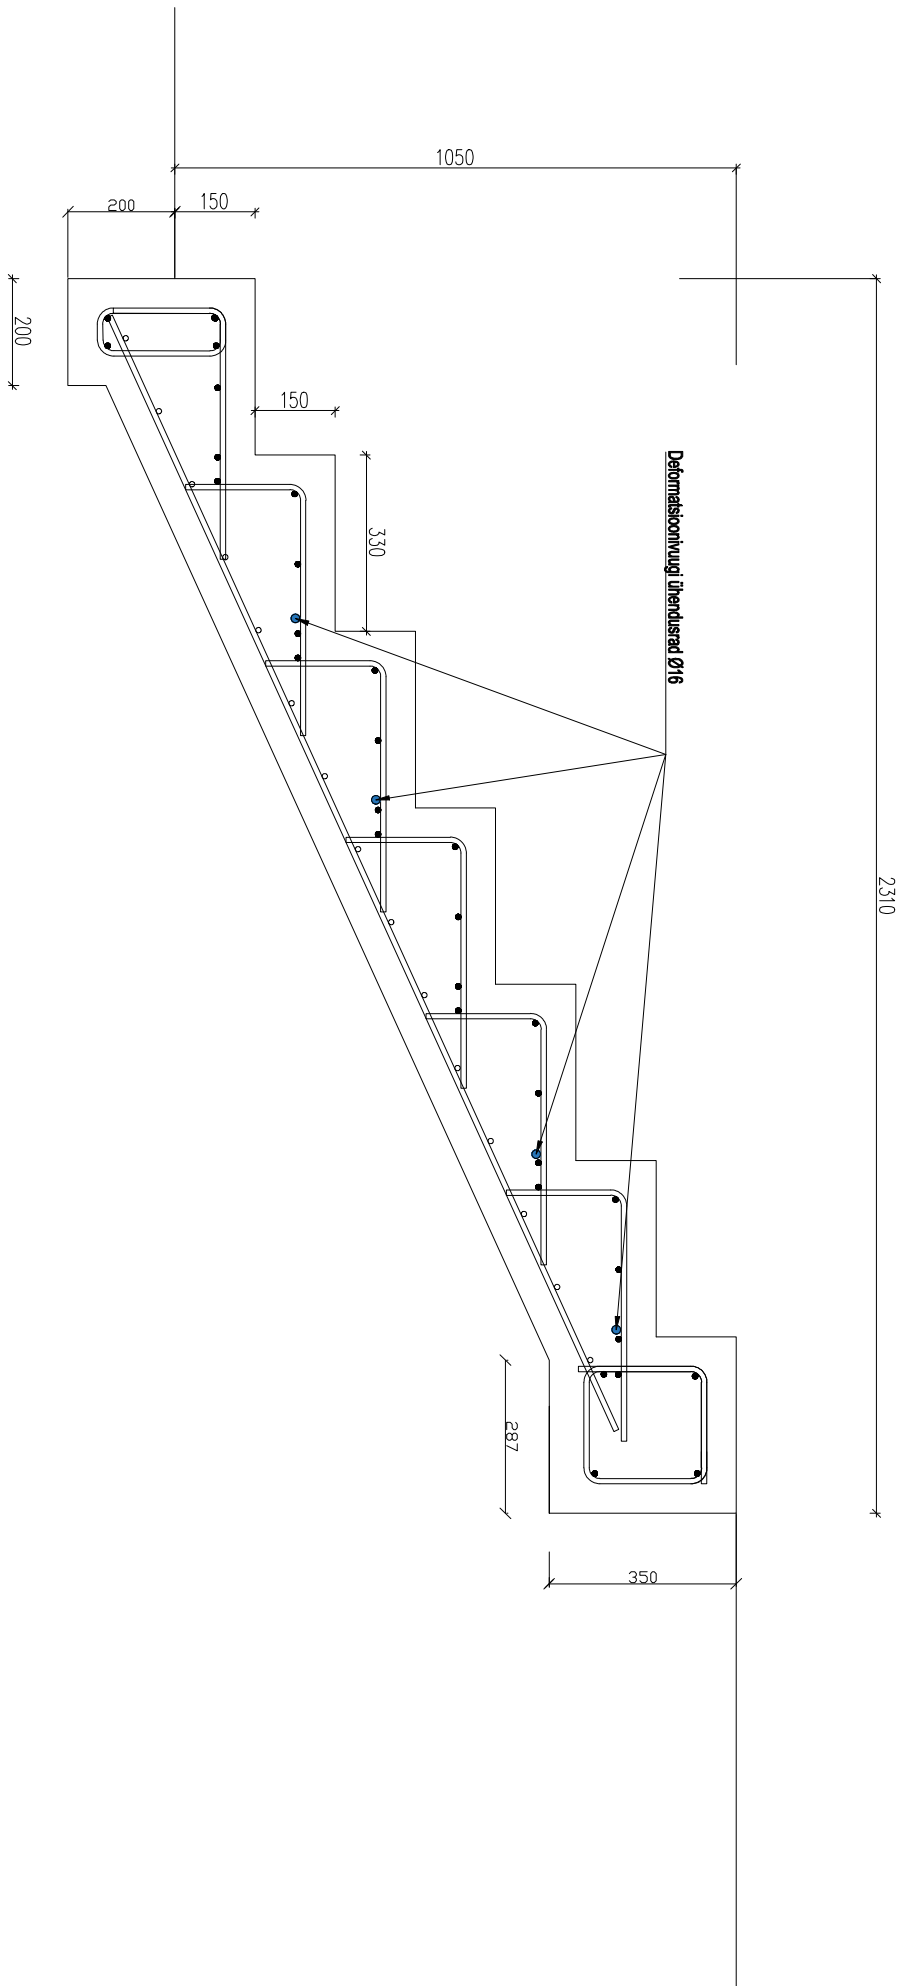

MÄRKUSED:

1. Betooni ühendid: E/S-EN 206, E/S-EN 13670
2. Sanustese ühendid: E/S-EN 10080
3. Betooni tugevusklass: C35/45
4. Sanusterase tugevusklass: B500B
5. Betooni keskkonduktsioon: XC4+XD3+XF4
6. Betooni tulepuisutus: ei ole nõutud
7. Astmele viimistlus: vastavalt MA projekti osale
8. Nõutavate kaitsekihi paksus: 50mm, kui jootisel pole näidatud teisiti
9. Kõik deformatsioonivuu ühendid on standardkonstruktsiooni järgi
13. Tõrpe deformatsioonivuu ühendes kasutada keskkonduktiivsete vastavalt elastselt vööga
14. Deformatsioonivuu ühendusrauda ühendusrauda osade kõrgus 3mm