



Esimese korruse plaan

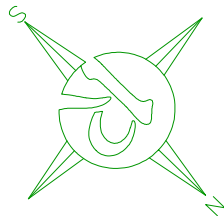

Tingmärgid:

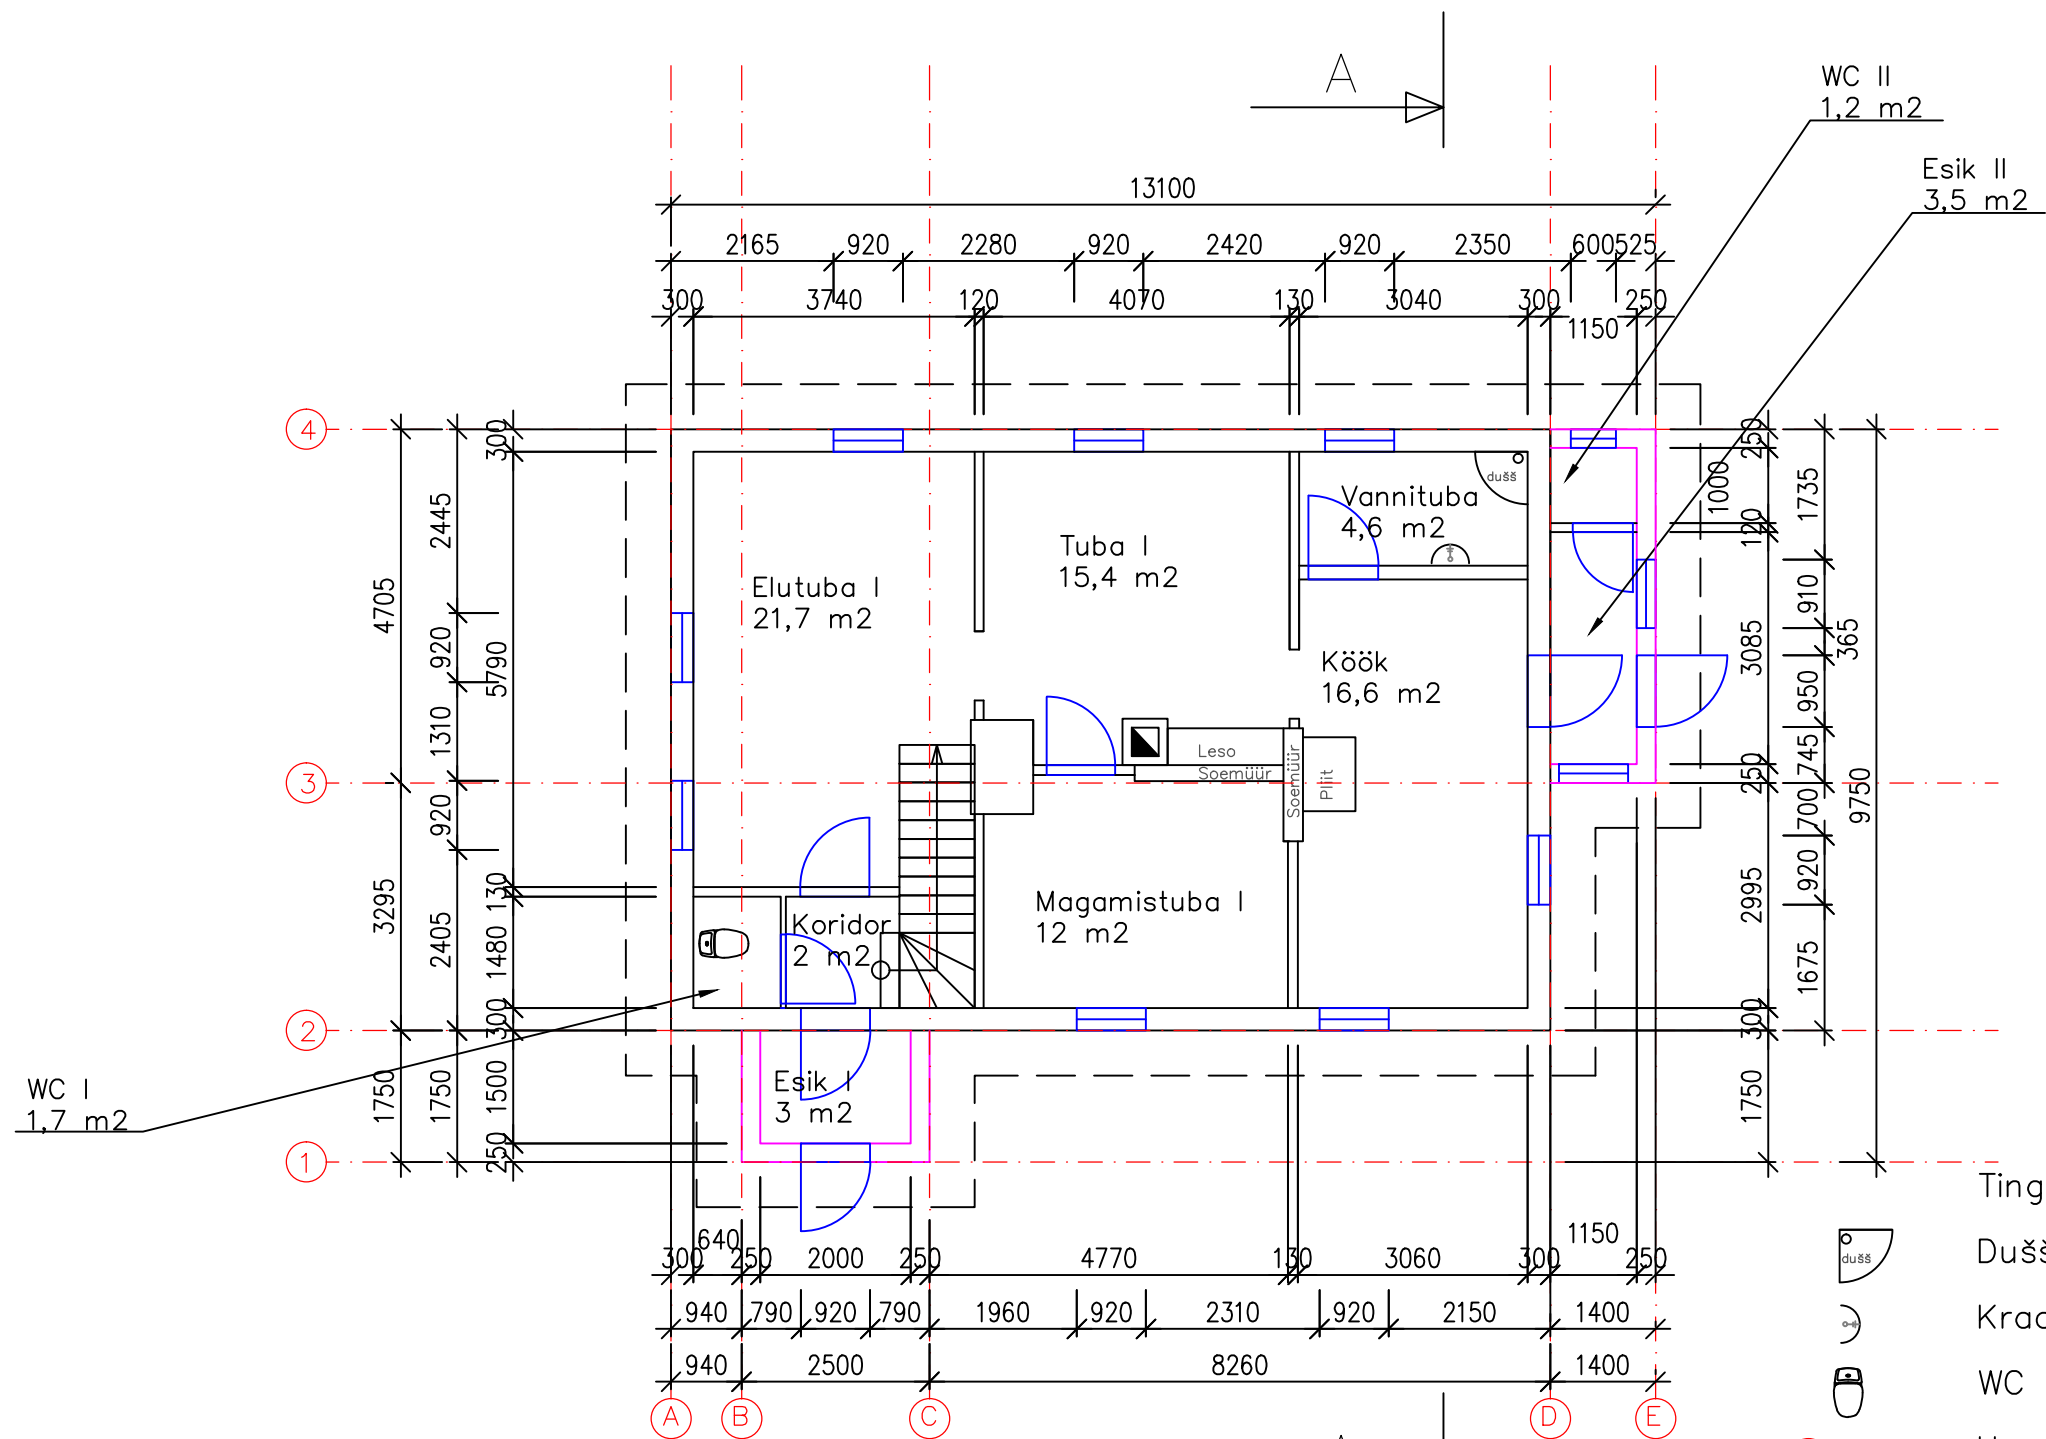

Dušš



Kraanikauss



WC pott



Hoone telgjoon



Katuse räästa horisontaalprojektsioon



Ühe lõõriga korsten



Juurdeehitatavad välisseinad

Andmed enne laiendamist

1	Korruste arv	2
2	Ehitisealune pind	93,6 m ²
3	Suletud brutopind	187,2 m ²
4	Suletud netopind	123,5 m ²
5	Eluruumide pind	123,5 m ²
6	Üldkasutatav pind	0 m ²
7	Ehitise maht	529 m ³
8	Tubade arv	7
9	Krundi pind	24635 m ²
10	Tulepüsivuse klass	TP3
11	Hoone pikkus	11,7 m
12	Hoone laius	8 m
13	Hoone kõrgus	7,1 m
14	Hoone absol.kõrgus	130,1 m
14		

Andmed enne laiendamist

1	Korruste arv	2
2	Ehitisealune pind	104,6 m ²
3	Suletud brutopind	198,2 m ²
4	Suletud netopind	131,2 m ²
5	Eluruumide pind	131,2 m ²
6	Üldkasutatav pind	0 m ²
7	Ehitise maht	567 m ³
8	Tubade arv	7
9	Krundi pind	24635 m ²
10	Tulepüsivuse klass	TP3
11	Hoone pikkus	13,1 m
12	Hoone laius	9,8m
13	Hoone kõrgus	7,6 m
14	Hoone absol.kõrgus	130,7 m
14		

Juurdeehituse suurus protsentides
 $\frac{526}{567} = 7,2 \%$