


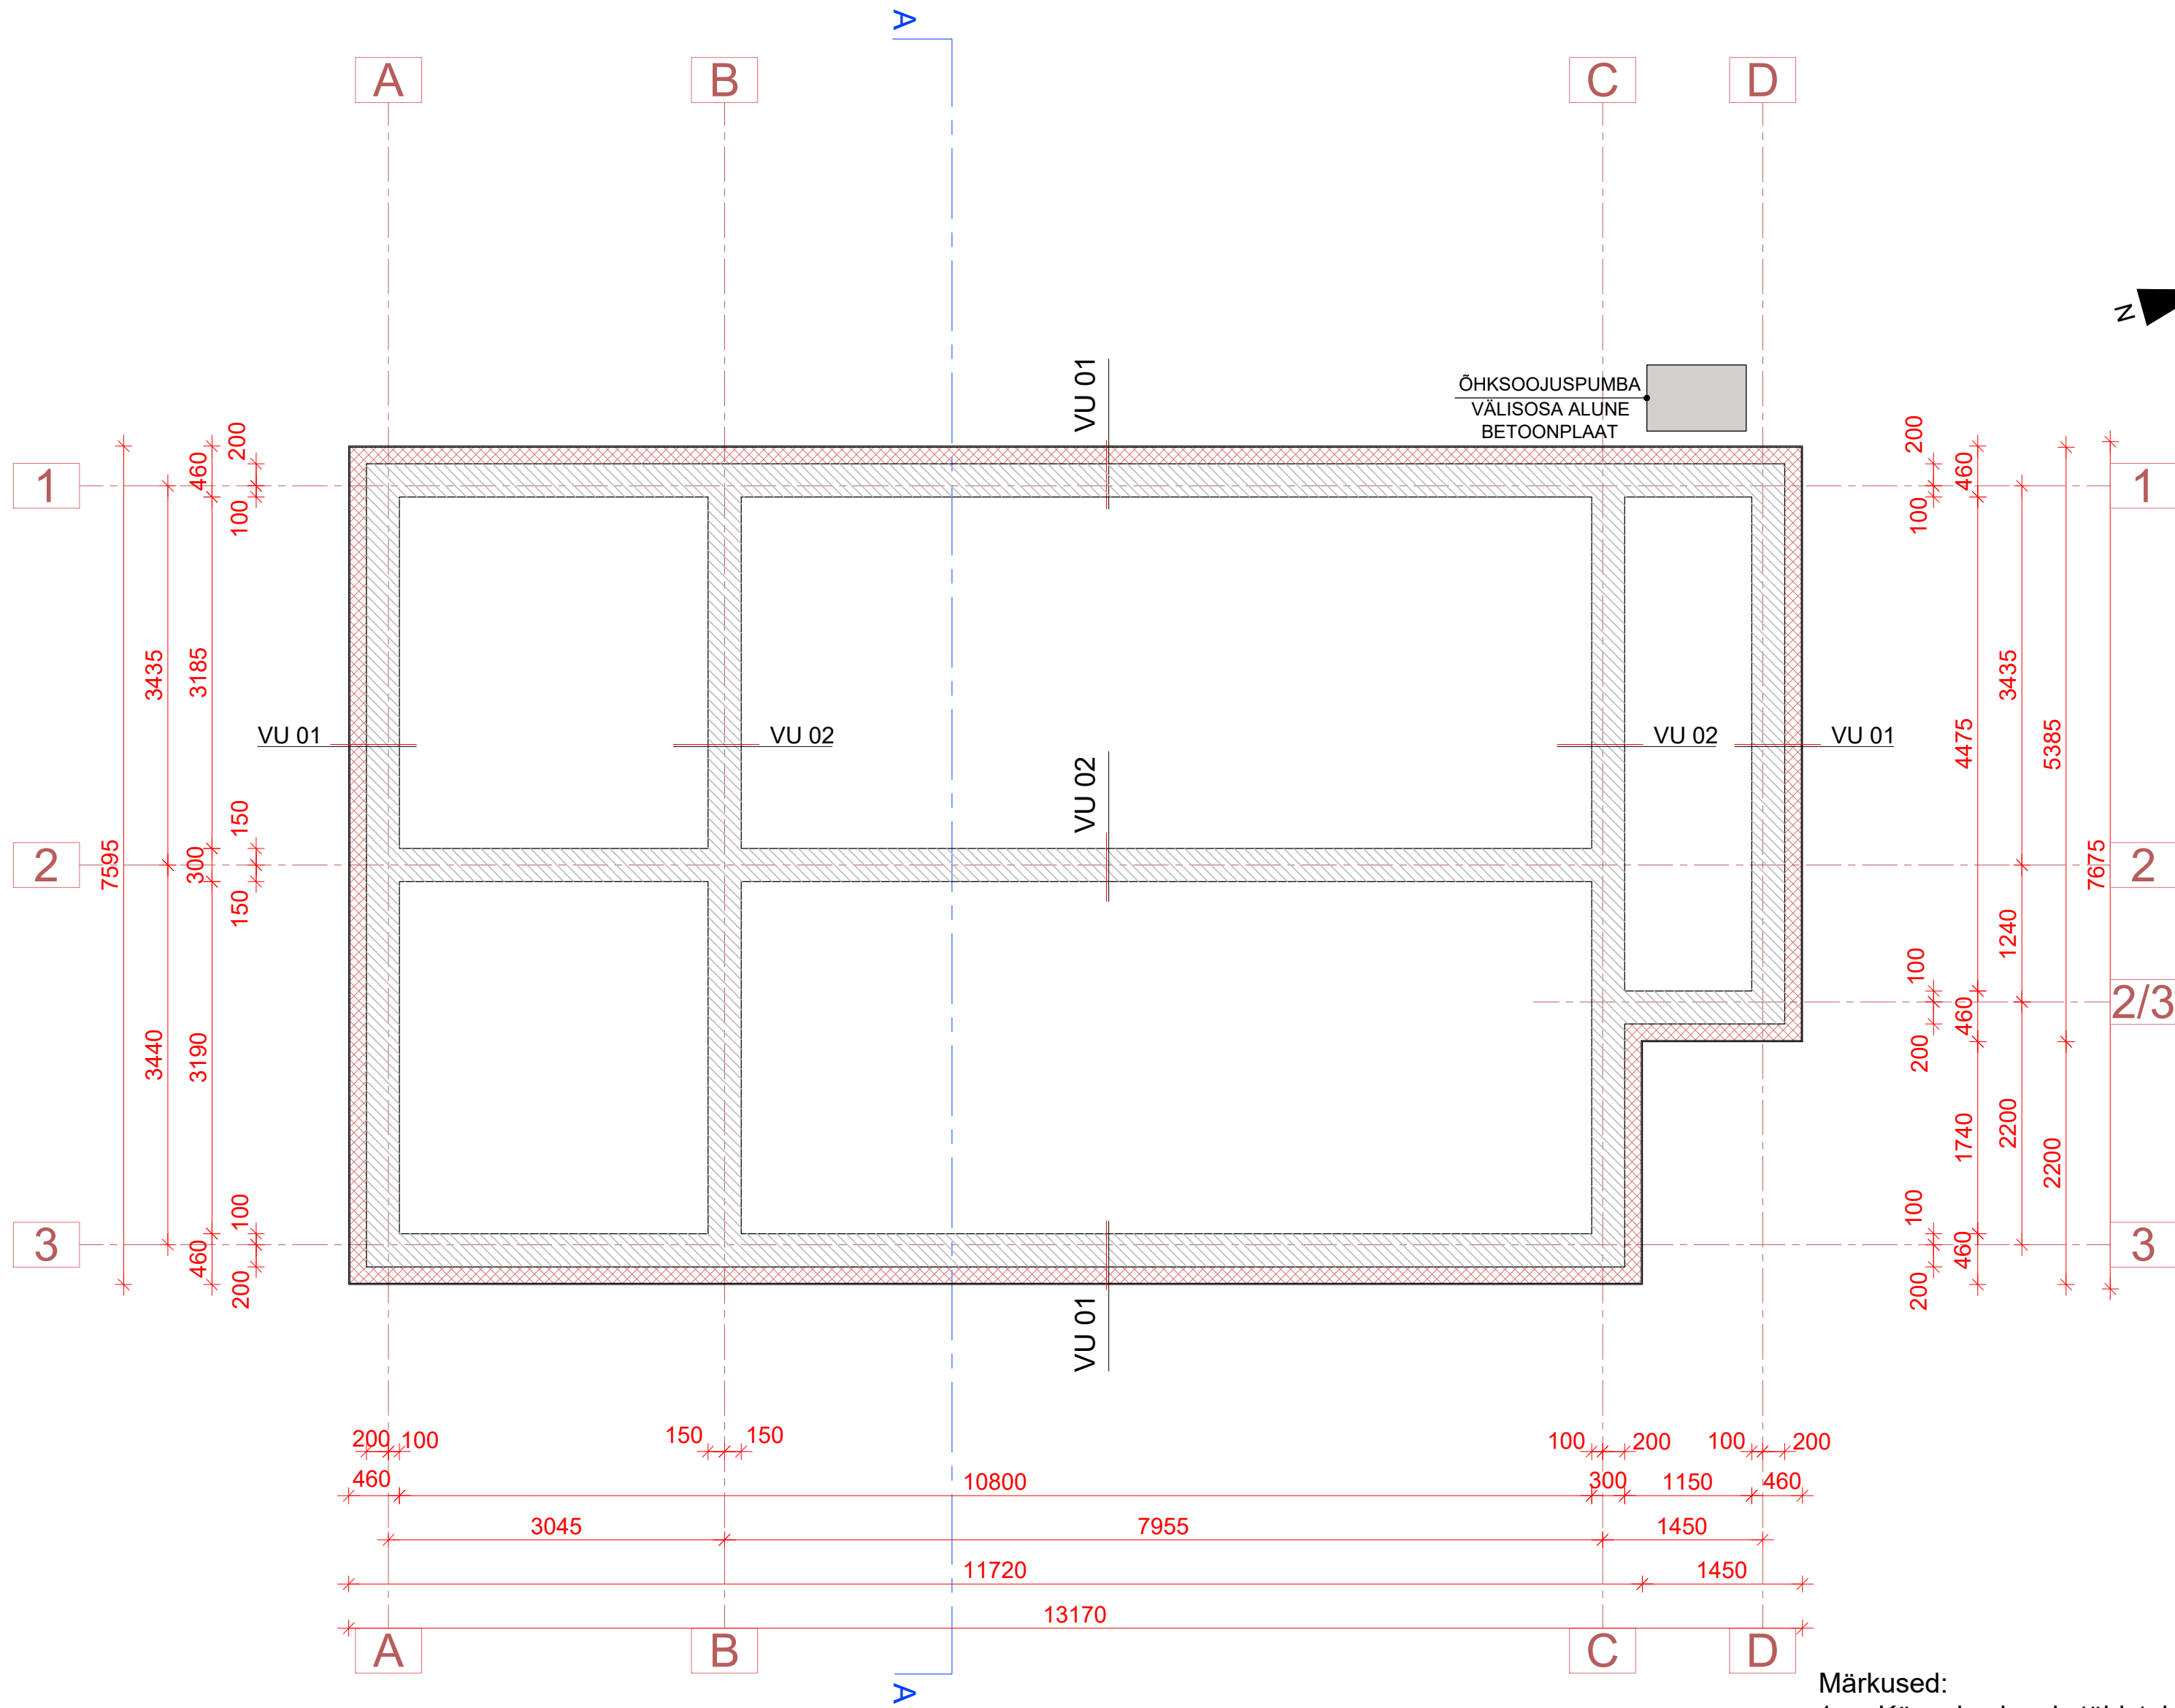

VUNDAMENDI KONSTRUKTSIOONI TÜÜP

VU 01
1. Monoliitne raudbetoon 300 mm
2. Soojustus ja krohv SILS süsteemil (soojusisolatsiooni-liitsüsteemil) 150 + 10 mm

VU 02
1. Monoliitne raudbetoon 300 mm

- Märkused:
- Käesolev joonis tühistab kõik sama joonisenumbriga varasema kuupäevaga joonised.
 - Kõik muudatused tuleb kooskõlastada tellija ja arhitektiga.
 - Tegemist on arhitektuurse joonisega, kõik ehituskonstruksioonid dimensioneeritakse vastava spetsialisti poolt enne ehitustööde algust.
 - Ettepanekud lahenduste muutmiseks kooskõlastada arhitektiga.

	OBJEKT:	TALLINN, KRISTINE LO, ÜKSIKELAMU PÜSTITAMINE EELPROJEKT	LEPING:	TOO NR:	LEHT:
				24161	AR-4
	JOONIS:	VUNDAMENDI PLAAN	ARHITEKT:		
			ARHITEKT:		
TELLUJA:	STAADIUM:	EP	KUUPÄEV:	15.10.2024	MÕÖT:
					1:50