


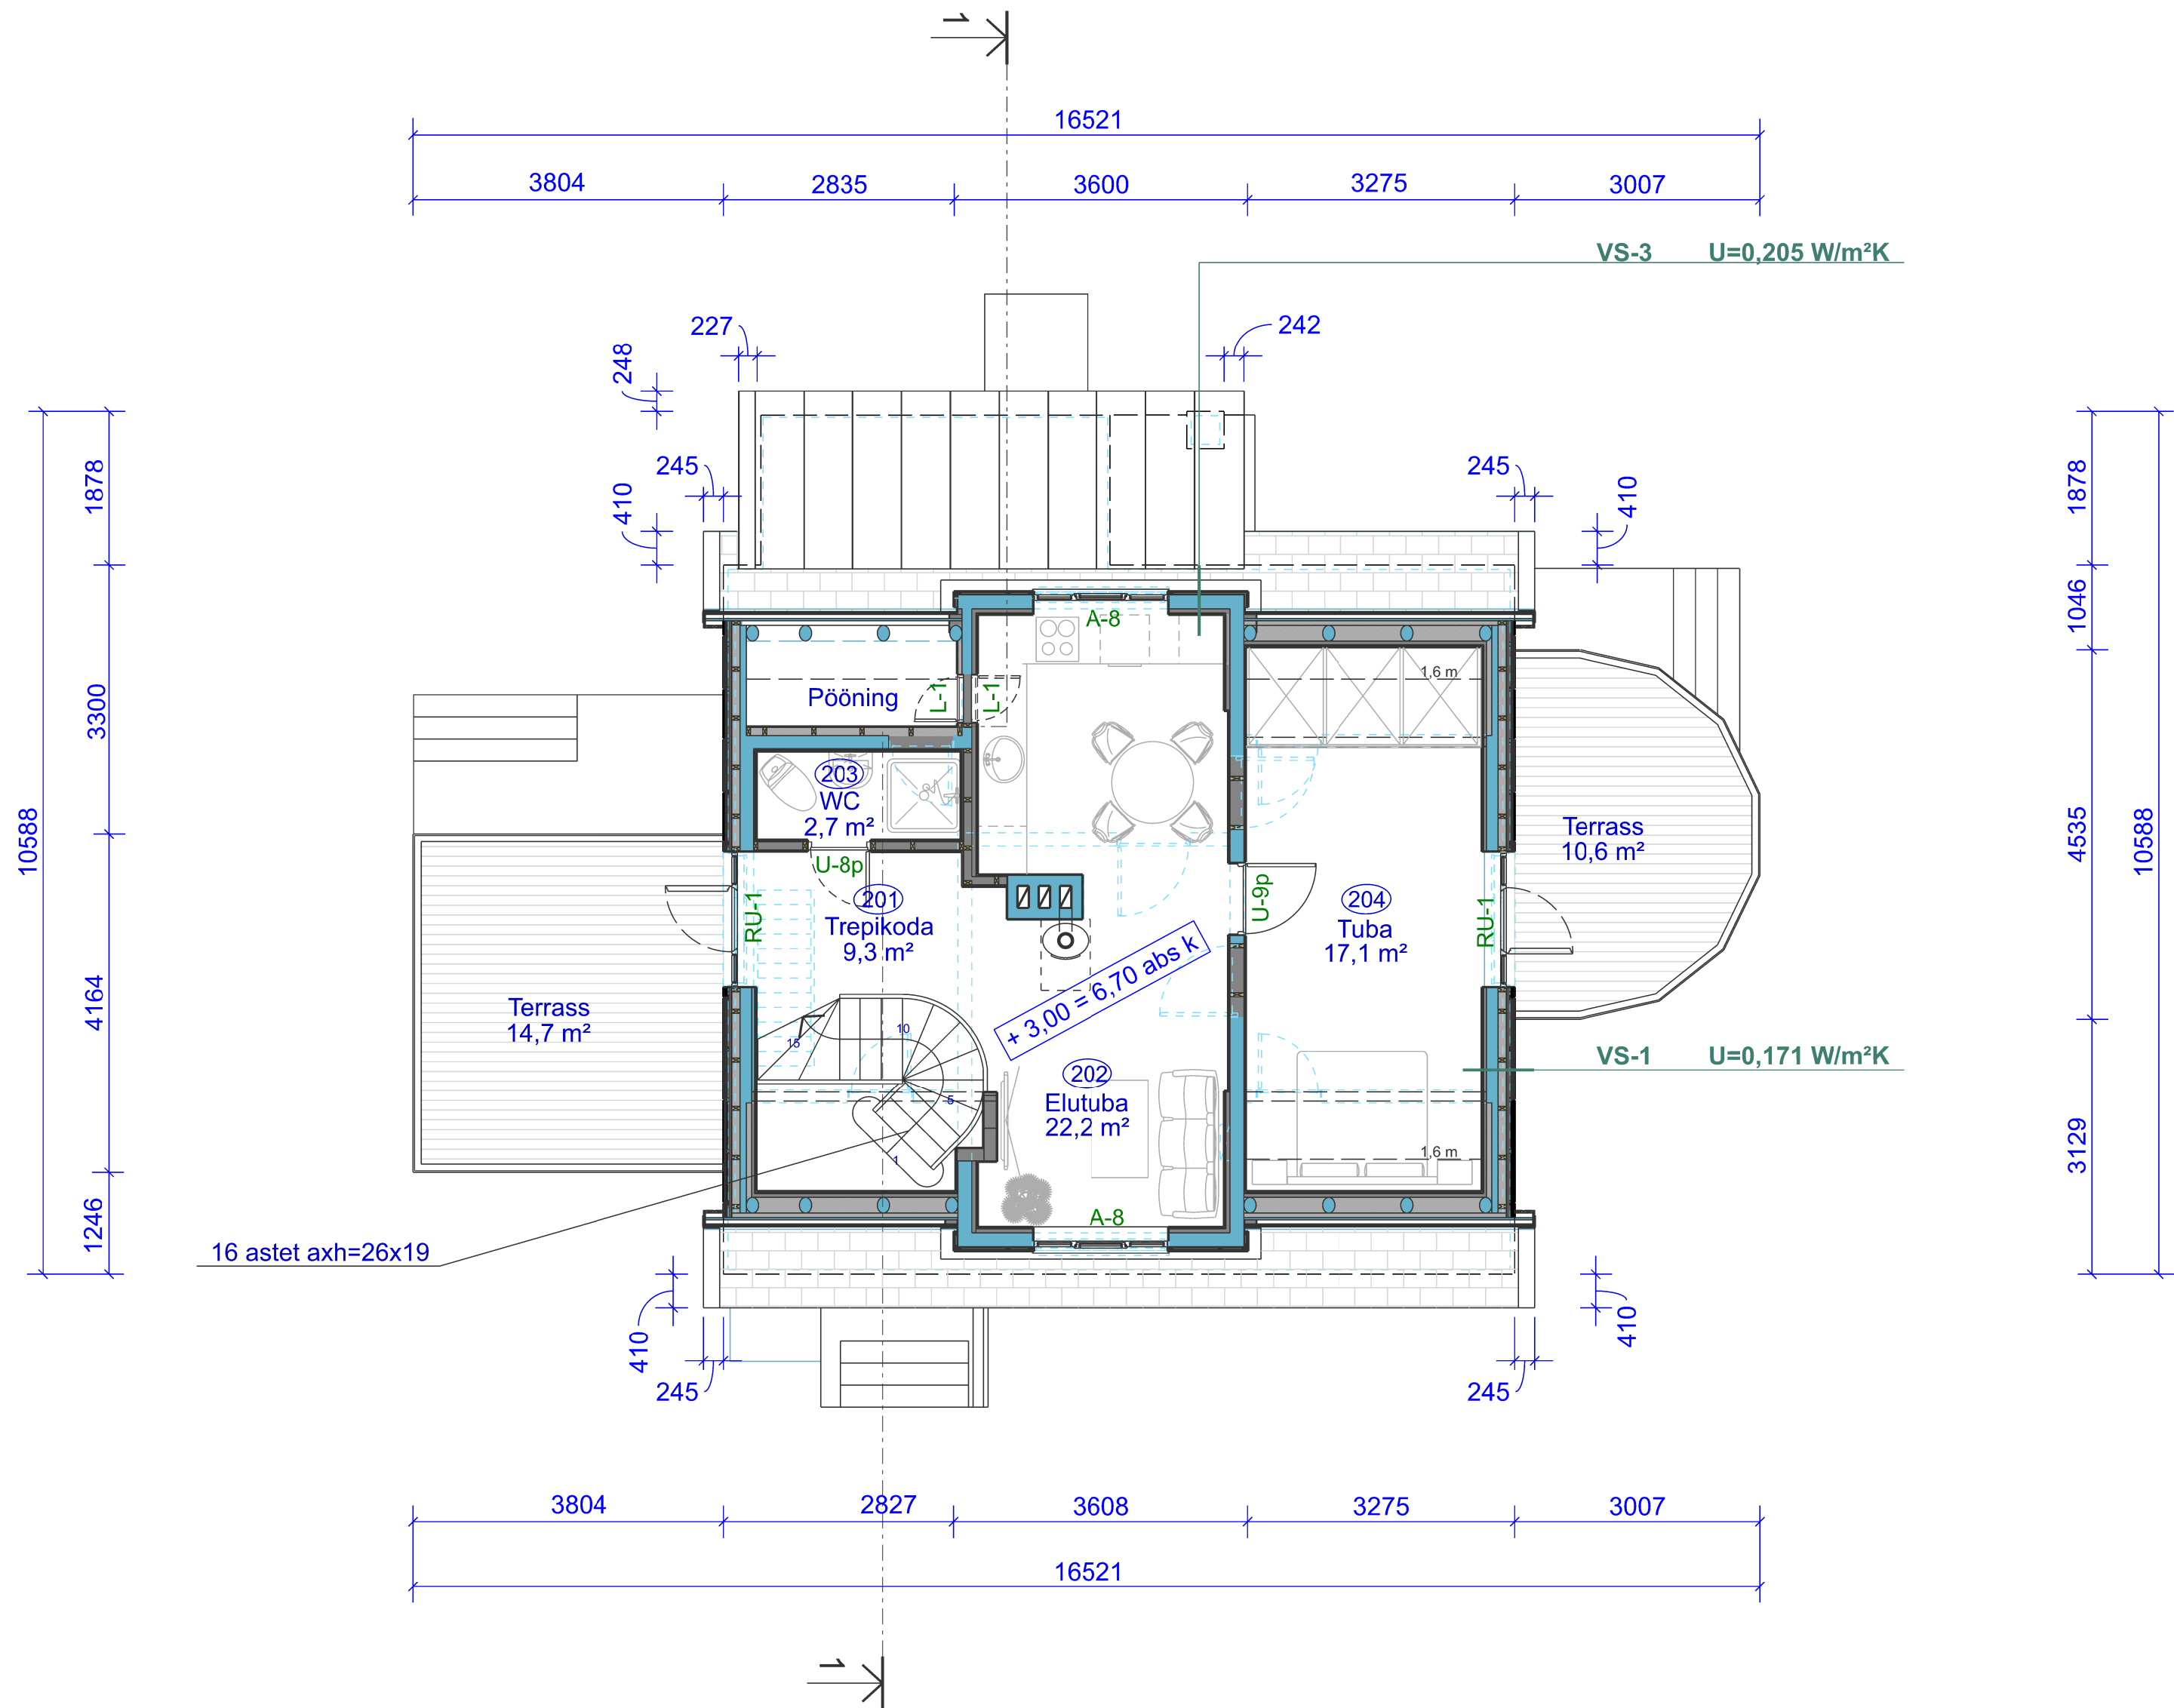

TÄHISTUS:

- OLEMASOLEV SÄILIV KONSTRUKTSIOON
- LAMMUTATAV KONSTRUKTSIOON
- PROJEKTEERITUD KONSTRUKTSIOON