



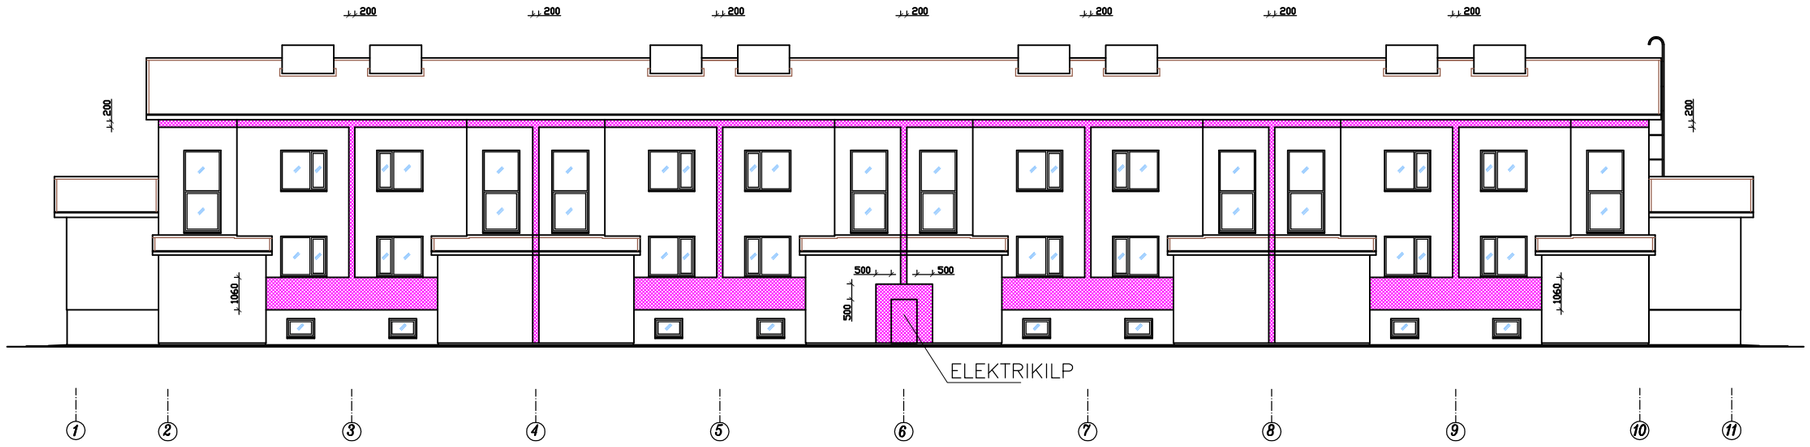

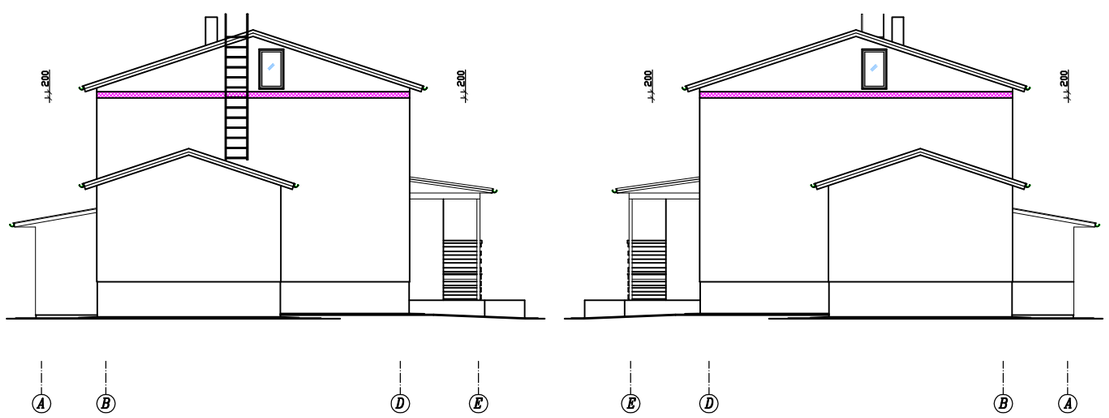

MÄRKUSED:

1.SEKTSIOONIDEKS JAGAMINE ON VAJALIK KUI SOOJUSTUSMATERJALIKS KASUTATAKSE EPS, VÕI MÕNI MUU SELLINE SOOJUSTUSMATERJAL MILLE TULETUNDLIKUS ON HALVEM KUI A2–s1,d0

2. SEKTSIOONIDE VAHELISED ISOLATSIOONIRIBAD MIN.VILLAST TULETUNDLIKUSEGA A2–s1,d0

3. SISSEPÄÄSUDE PÖÖNINGUL OLEV SOOJUSTUSVILL PEAB OLEMA TULETUNDLIKUSEGA A2–s1,d0

TARTU MAAKOND,ELVA VALD,ANNIKORU KÜLA, KÜ RIDAELAMU	Ridaelamu	
	17/20	M1:200
VÄLISPIIRETE REKONSTRUEERIMISE PÕHIPROJEKT	Jaanuar 2021	
	Staad.	Joon.
TULETÕKKE SEKTSIOONIDEKS JAGAMINE	PP	12