



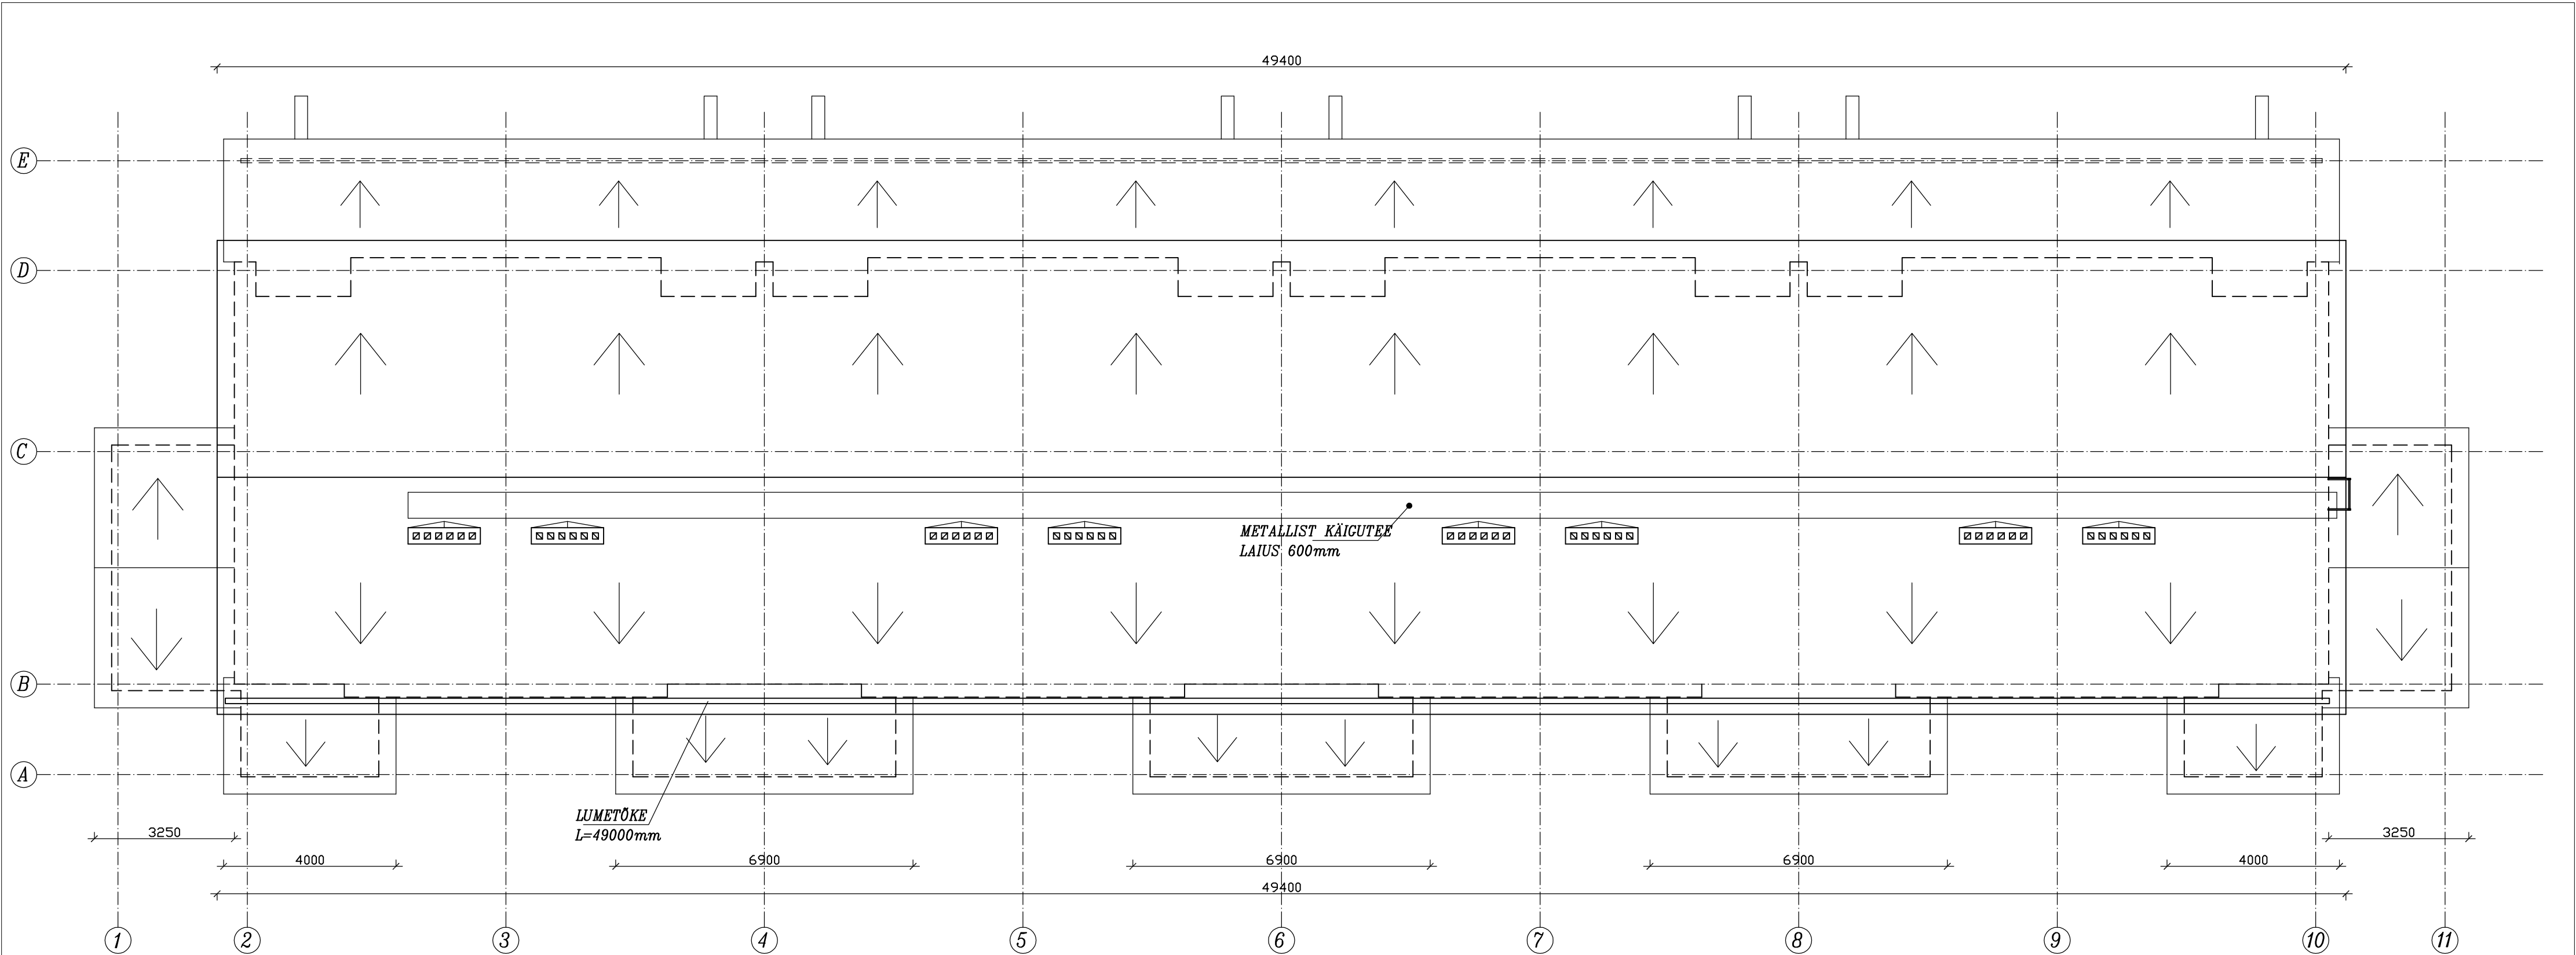

- MÄRKUSED:
1. KATUSE RENOVEERIMISEL LÄHTUDA EVS 920–2:2013/AC:2019 NÕUETEST.
 2. ROOVITUSE TIHEDUS VASTAVALT KATUSEKATTE VALMISTAJA PAIGALDUSEESKIRJADELE.
 3. KATUSEKATTEKS ON ASBESTIVABAST LAINELISEST ETERNIIDIDIST KATUSEKATE.
 4. PÖÖNINGU SOOJUSTUS PUISTEVILL PAKSUSEAGA 400mm
 5. KÕIK KORSTNAOTSAD LADUDA UUESTI VALGEST SILIKAADIST, TSEM.MÖRDIL PUHASVUUK MÜÜRITISENA.
 6. KORSTNATE ÜMBER EHITADA LISA SADULAD, ET OLEKS TAGATUD SADEVETE TAKISTAMATU ÄRAVOOL.
 7. KANALISATS. TUULUTUSTORUD PIKENDADA 200mm ÜLE KATUSE PINNA JA VARUSTADA LÄBIVIIGU NING OTSIKUGA
 8. KIVIPINNAGA KOKKU PUUTUVAD VÕI PUUTUDA VÕIVAD PUITDETAILID TULEB SÜGAVIMMUTADA ANTISEPTIKUGA
 9. KÕIGI MATERJALIDE JA TARVIKUTE PAIGALDAMISEL LÄHTUDA TOOTJAPOOLETES PAIGALDUSJUHISTEST

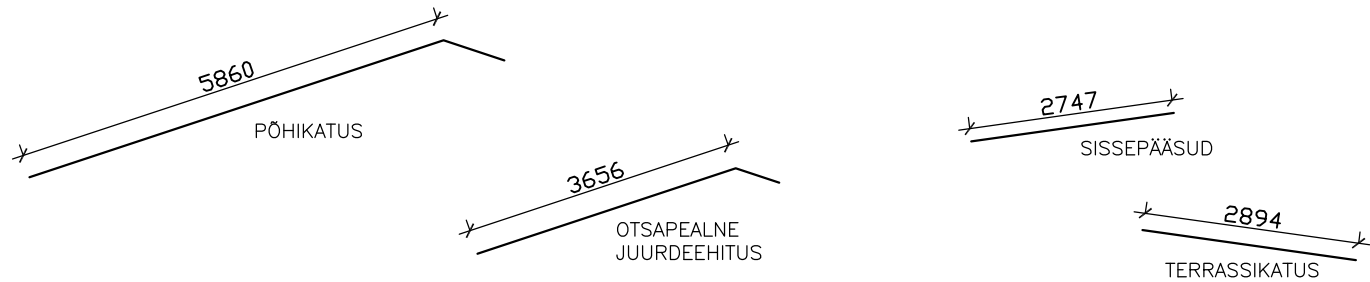

MÄRKUS:

KÕIK MÕÖDUD JOONISEL PROJEKTIPÕHISED,ARVUTUSLIKUD. ENNE MATERJALIDE TELLIMIST VAJALIKUD MÕÖDUD KOHAPEAL TÄPSUSTADA

OSAKÜHING MELOTRIX GRUPP reg nr 11170952 MTR EEP000550 ARHIT.		Tartumaa, Elva Kõo tee 23 joon@matti.ee Tel.53531450 J.RULJAND	TARTU MAAKOND,ELVA VALD,ANNIKORU KÜLA, ANNIKORU TEE 4, KÜ TIPSII RIDAELAMU VÄLISPIIRETE REKONSTRUEERIMISE PÕHIPROJEKT KATUSE PLAAN		Ridaelamu Nr.17/201M1:100 Detsember 2020 Staad. Joon. PP7
---	--	--	--	--	---