


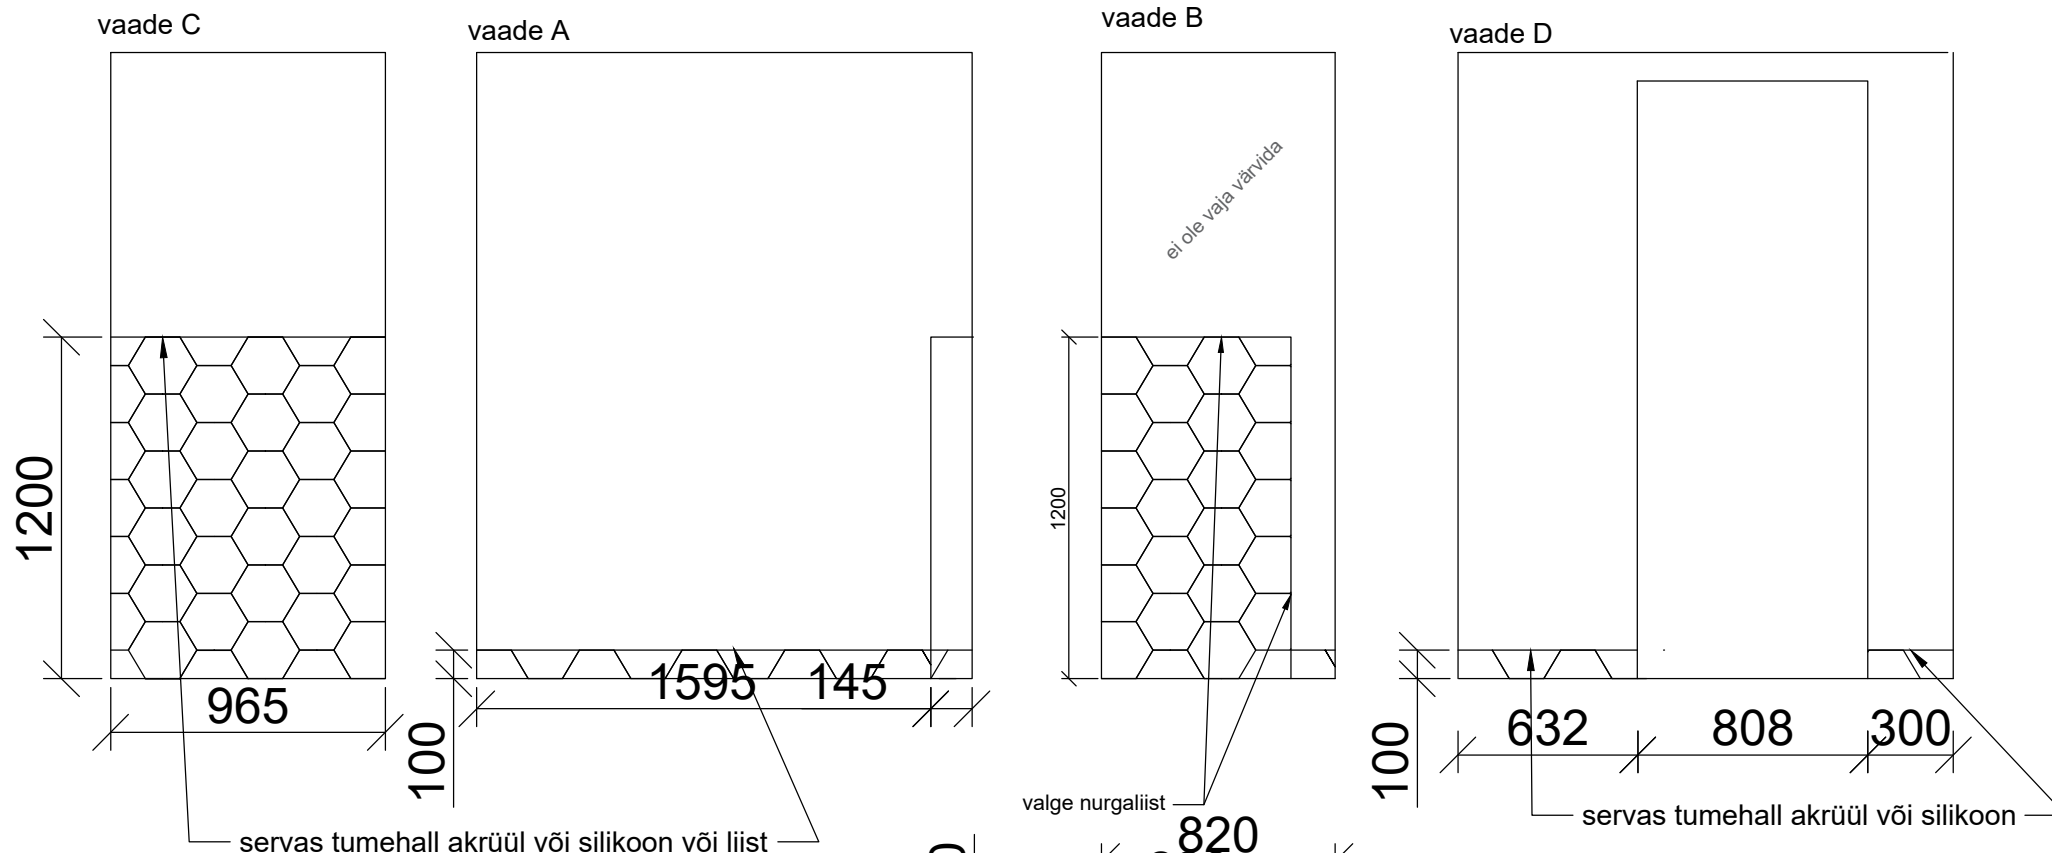

WC plaanid

keraamiline plaat 300x240x0,9mm (ca 4m²)
 Vuuk 2mm, Fugabella 02

Ülejäänud seinad ja lagi:
 tumehall pestav poolmatt värv,
 toon täpsustamisel

