


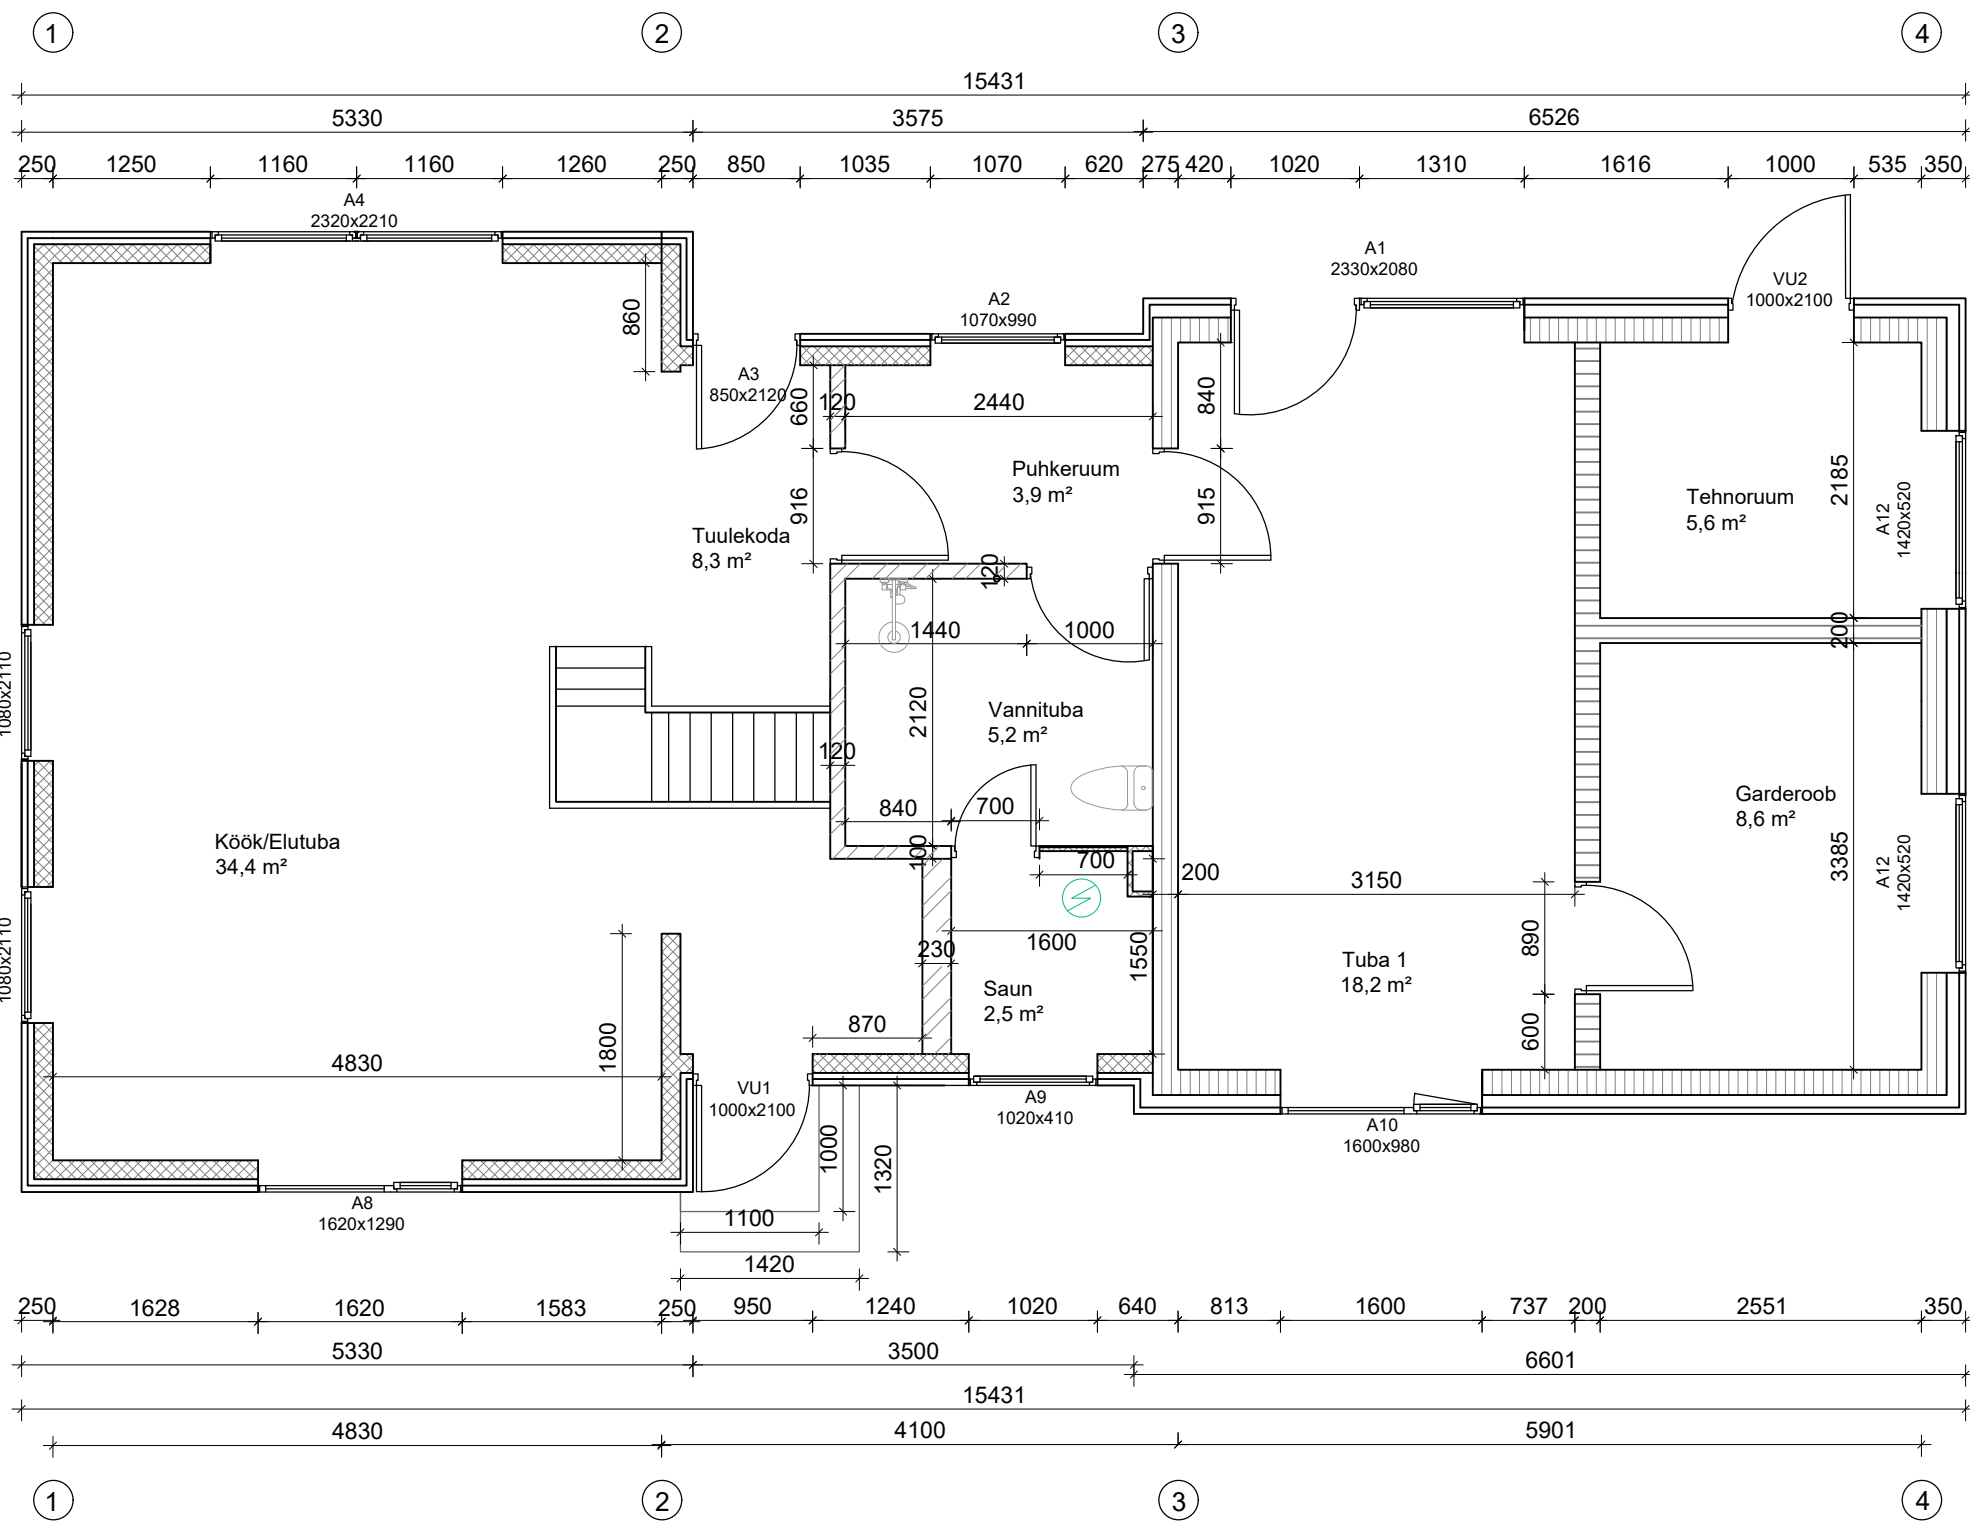

Eluruumid	
Garderoob	8,6 m ²
Köök/Elutuba	34,4 m ²
Puhkeruum	3,9 m ²
Saun	2,5 m ²
Tehnoruum	5,6 m ²
Tuba1	18,2 m ²
Tuulekoda	8,3 m ²
KOKKU	81,5 m ²

Objekt:	Hoone	Address:	Laulasmaa
Joonis:	Esimene korrus	Töö nr:	EX21-21
Telli:			
Koostas:	EVOX OÜ Leetpõõsa 16 Vahi alevik Tartu vald Tel:5233943 Reg.nr. 14390312 EEP004076		Staadum: EP Formaat: A3
Kontrollis:			1:60 Kujutäht: 13.09.2022