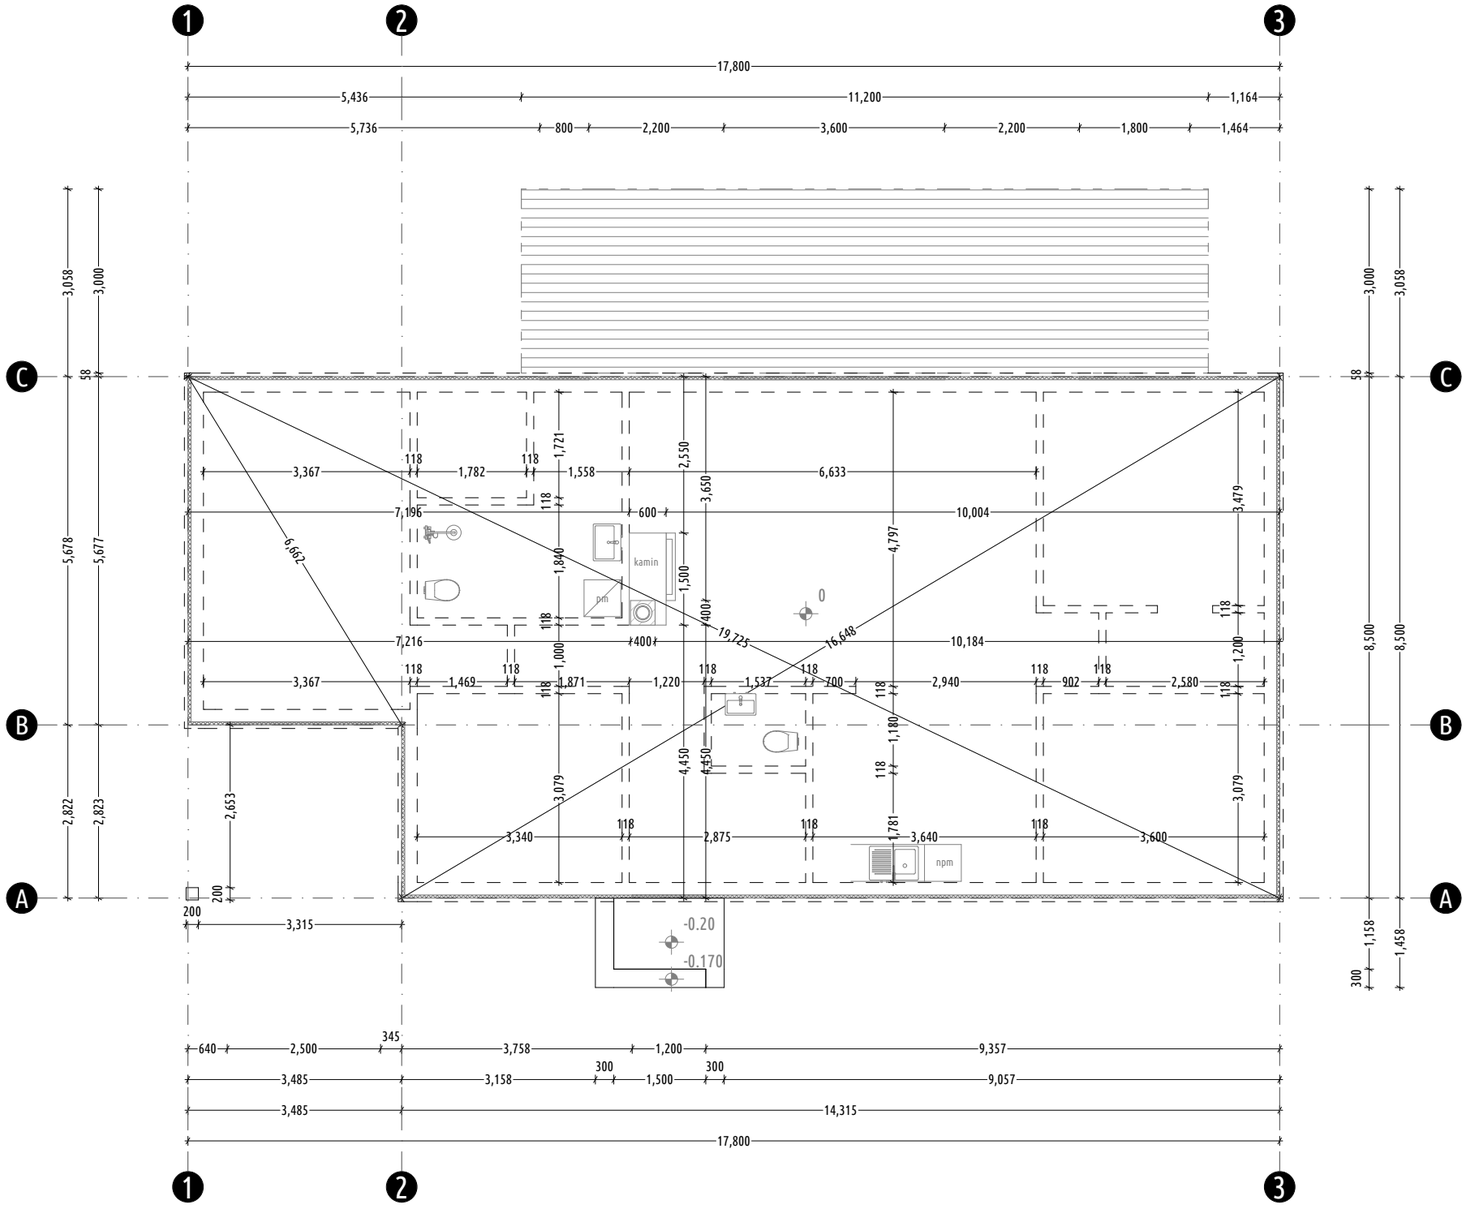

Põhikorruse seinad

Terrass

Vundamendi L plokk

MÄRKUSED

1.Käesolev joonis on põhimötteline vundamendiplaan.

2. Vundament tuleb rajada kindlale kandvale pinnasele. Kui vastavat aluskihti planeeritava hoone all pole, tuleb pinnast tihendada.

Autoriõigused Arhitex OÜ 2022. Projekti kopeerimine või levitamine ilma autori kirjaliku loata on seadusega keelatud.