


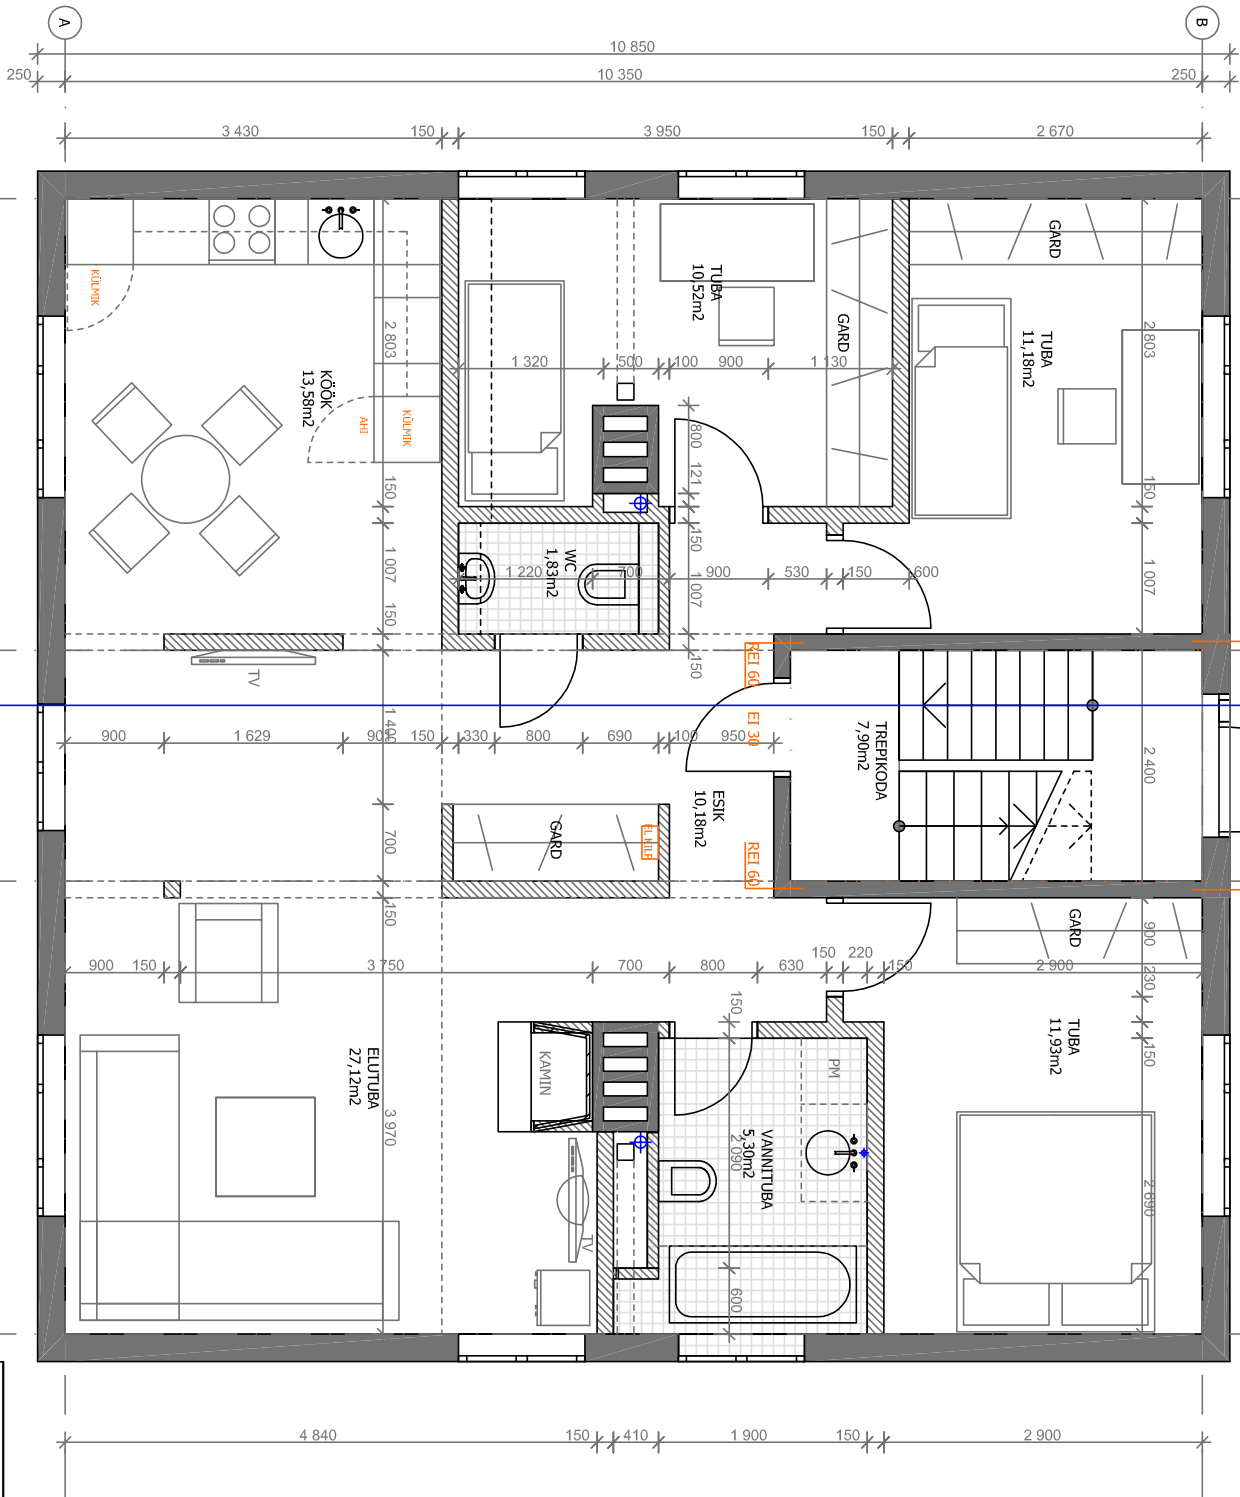

TÜÜPKORRUSE EKSPLIKATSIOON
TREPIKODA 7,90m²
KORTER 1 (2)
ESIK 10,18m²
TUBA 11,93m²
TUBA 11,18m²
VANITUBA 5,30m²
WC 1,83m²
ELUTUBA 27,12m²
TUBA 10,52m²
KÜÜK 13,58m²
KORTER KOKKU: 91,64m²
KORRUSE SULETUD NETOPIND: 99,54m²
SULETUD BRUTOPIIND: 116,43m²

TELLJA		KORTERELAMU		PROJEKTERIA	
OBJEKT		TALLINN		PROJEKTERIA	
ADDRESS				VASTUTAV ARHITEKT	
JOOIS		1-2 KORRUSE PLaan		OSA	TOO NR
				A	30.09.11
				EP	AEK
					FAK
					MOOT
					1:50
					ARHISTIKU